

**LEGENDA SO:**


- SO 01 DEMOLICE – ODSTRANĚNÍ OBJEKTU NA PARC. Č. 151/2
- SO 02 OPLOCENÍ S BAROKNÍ BRÁNOU
- SO 03 ÚPRAVA OPĚRNÉ ZDI
- SO 04 SCHODIŠTĚ
- SO 05 CHODNÍK – TERASA
- SO 06 ZÁKLAD POD SOCHU
- SO 07 ÚPRAVA MLATOVÉ PLOCHY

**LEGENDA STÁVAJÍCÍCH INŽENÝRSKÝCH SÍTÍ**

- KANALIZACE DEŠTOVÁ
- KANALIZACE JEDNOTNÁ
- VODOVOD
- ROZVODY STL PLYNOVODU
- PODZEMNÍ VEDENÍ SLABOPROUD, SDĚLOVACÍ VEDENÍ
- NADZEMNÍ VEDENÍ SLABOPROUD, SDĚLOVACÍ VEDENÍ
- PODZEMNÍ VEDENÍ – OPTICKÉ KABELY, METROPOLITNÍ SÍŤ
- ROZVODY KABELOVÉ TELEVIZE (UPC)
- NADZEMNÍ VEDENÍ NN
- PODZEMNÍ VEDENÍ NN
- NADZEMNÍ VEDENÍ VN
- PODZEMNÍ VEDENÍ VN
- PODZEMNÍ VEDENÍ NN – VENKOVNÍ OSVĚTLENÍ
- PODZEMNÍ VEDENÍ – CENTRÁLNÍ TEPLA
- SDĚLOVACÍ VEDENÍ ČD – TELEMATIKA

**LEGENDA**

- HRANICE POZEMKŮ DLE KATASTRÁLNÍ MAPY
- STÁVAJÍCÍ OBJEKTY
- NOVĚ NAVRŽENÉ OBJEKTY A STAVBY V RÁMCI ŘEŠENÉHO PROJEKTU
- NOVĚ NAVRŽENÉ ODVODNĚNÍ SVAHU
- PROJEKTOVANÉ VO – ŘEŠENO SAMOSTATNÝM PROJEKTEM
- NOVĚ NAVRŽENÉ OBJEKTY A STAVBY V RÁMCI JINÝCH PROJEKTŮ
- GEODETICKÉ ZAMĚŘENÍ – STÁVAJÍCÍ STAV
- NOVÁ KAMENNÁ DLAŽBA (MODRÁ)
- NOVÁ KAMENNÁ DLAŽBA (BÍLÁ)
- PŘEDLAŽDĚNÍ STÁVAJÍCÍ KAMENNÉ DLAŽBY
- BETONOVÁ ZEĎ S KAMENNÝM OKLADEM
- KÁMEN DO BETONU (ODSEKY)
- NOVÁ MLATOVÁ PLOCHA
- DEMOLICE STÁV. OBJEKTU
- LAVIČKA (KOTVENÁ DO BET. ZÁKLADU)
- ODPADKOVÝ KOŠ

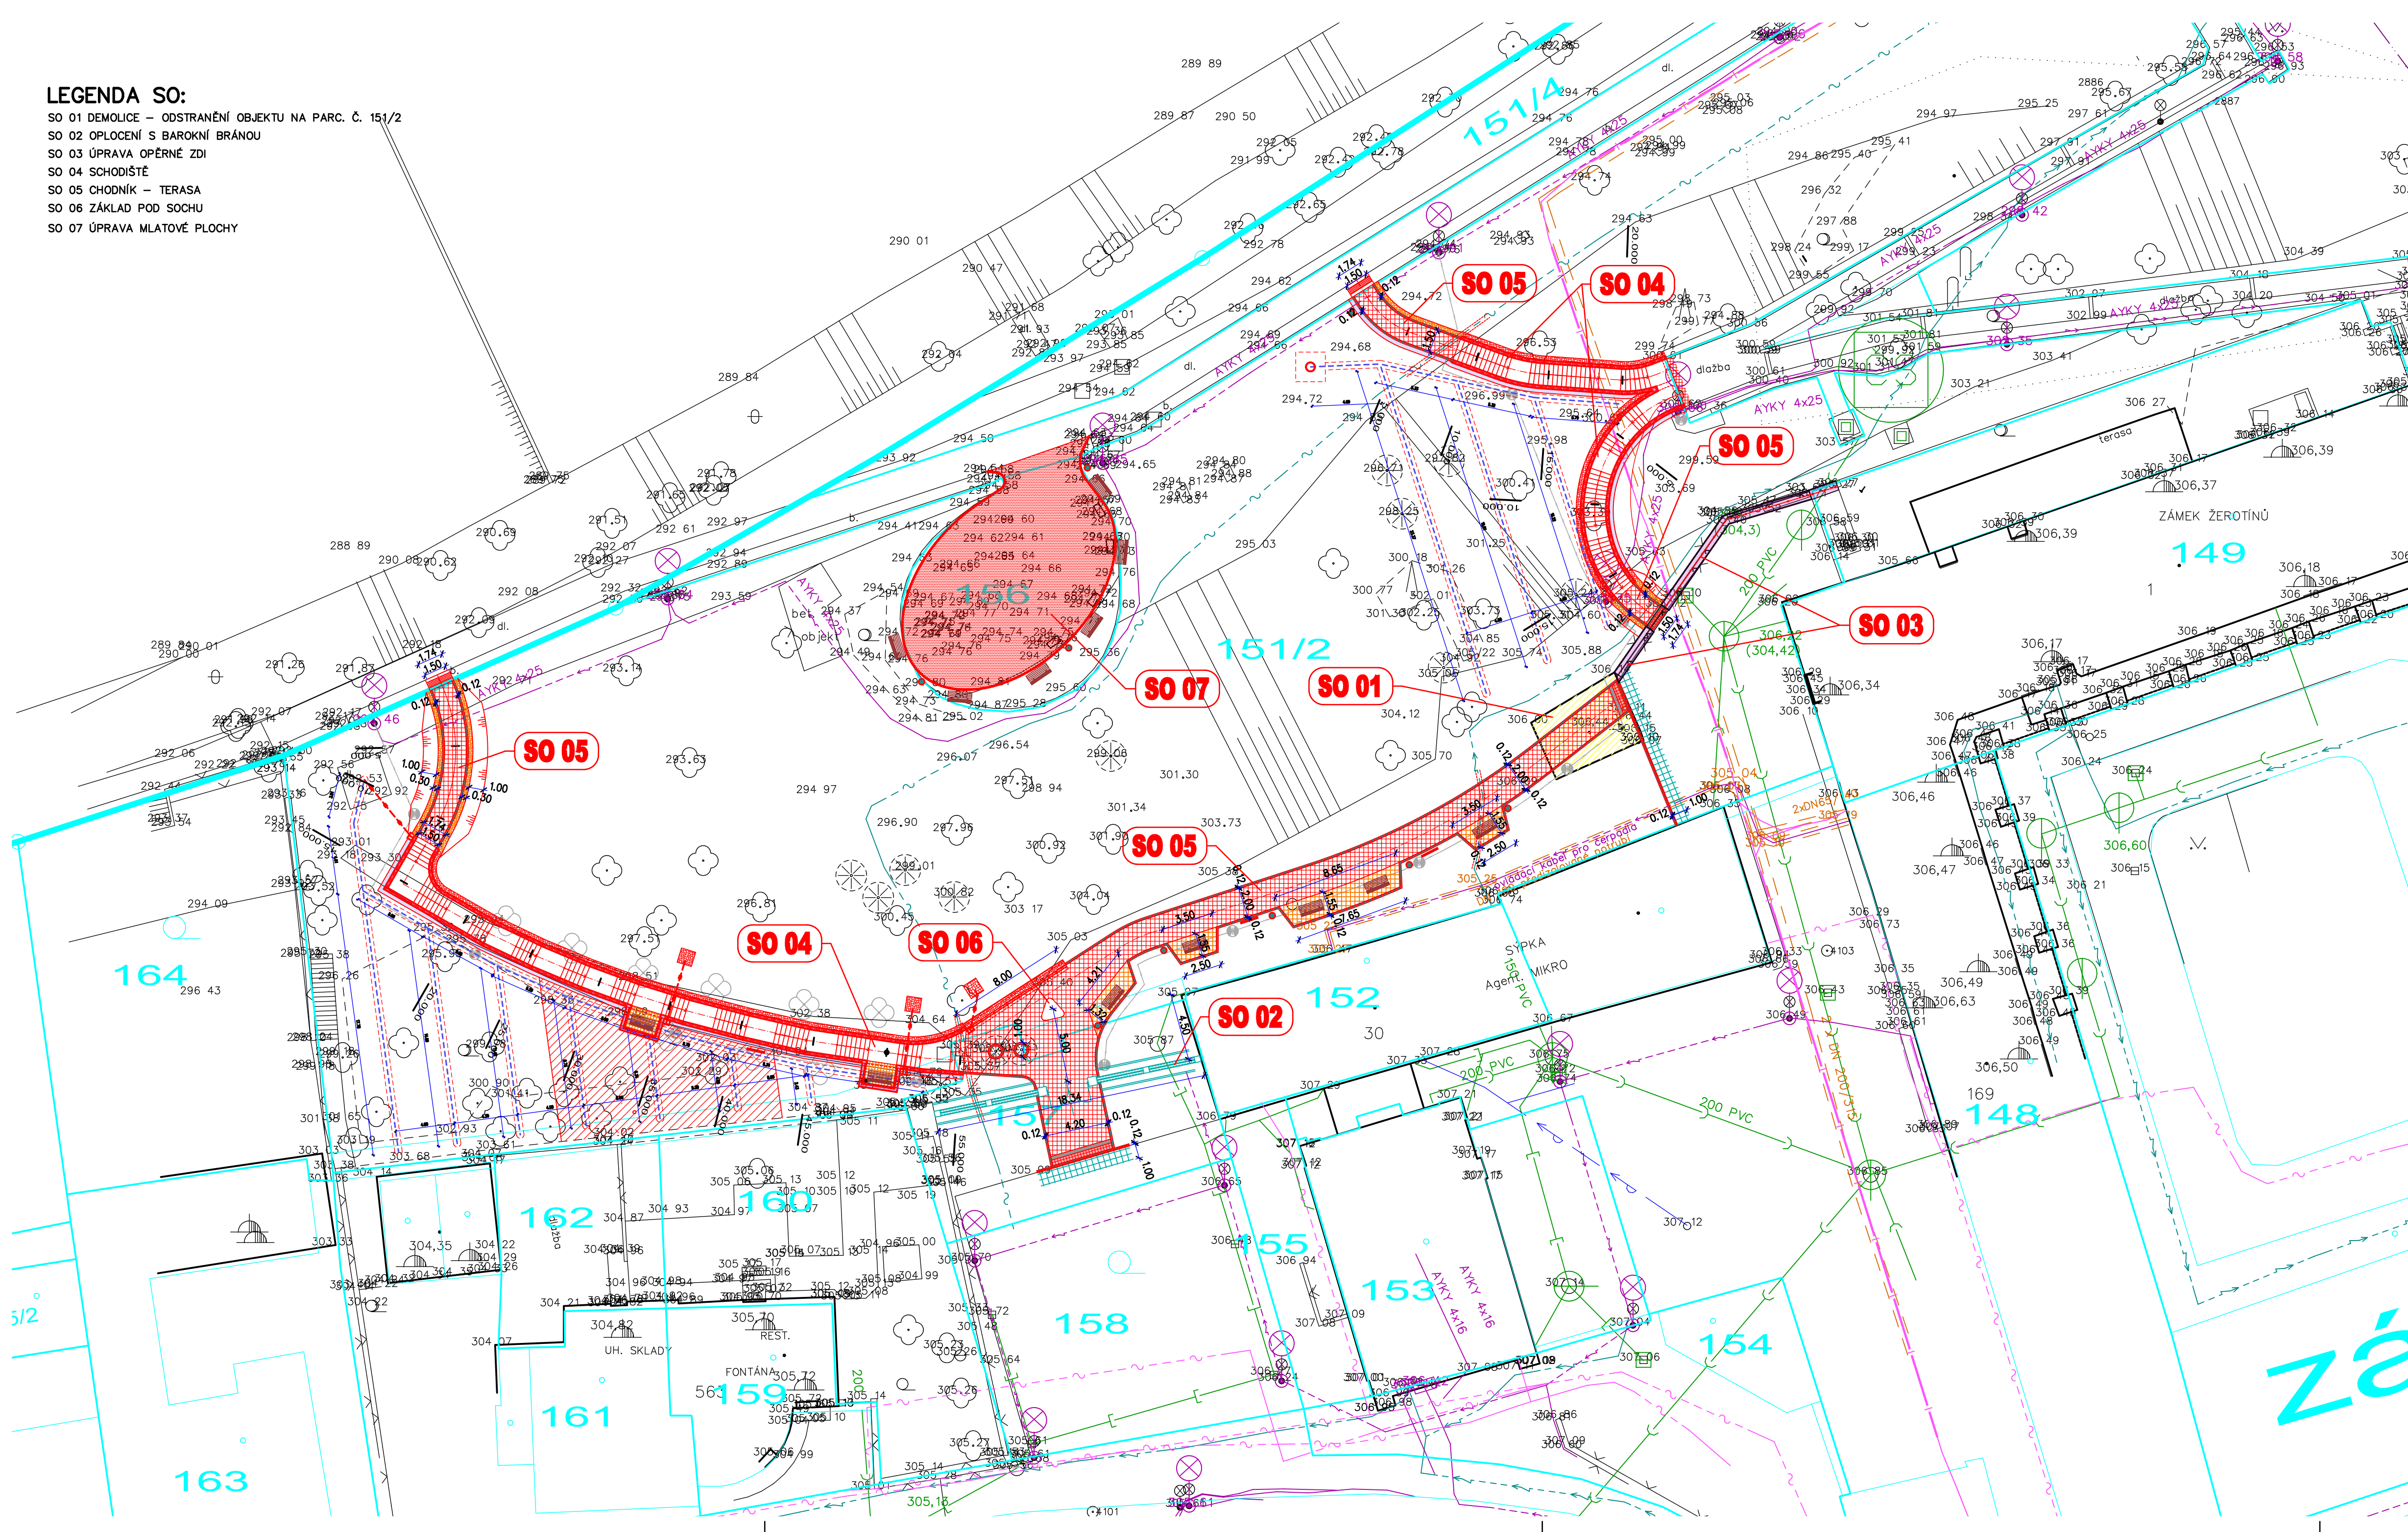

VYPRACOVAL:		ZODP./PROJEKTANT:		AUTORIZOVAL:	
FUSEK MARTIN		ING. ZÁDRAPA LEOŠ		ING. ZÁDRAPA LEOŠ	
INVESTOR ADRESA		Město Valašské Meziříčí, Náměstí 7/5, 757 01 Valašské Meziříčí			
REVITALIZACE A ZPŘÍSTUPNĚNÍ TERASY ZÁMECKÉHO PARKU		STUPEŇ C		DPS SITUAČNÍ VÝKRESY	
DATUM 02/2019		ZAKÁZKA 2019_02		Hranická 271, 75701 Valašské Meziříčí www.lzprojekt.cz lzprojekt@lzprojekt.cz IČO: 06765734 DIČ: CZ06765734 <b>LZ - PROJEKT plus s.r.o.</b>	
-C2-		KOORDINAČNÍ SITUACE		M 1 : 250	