PŮDORYS 3.N.P.

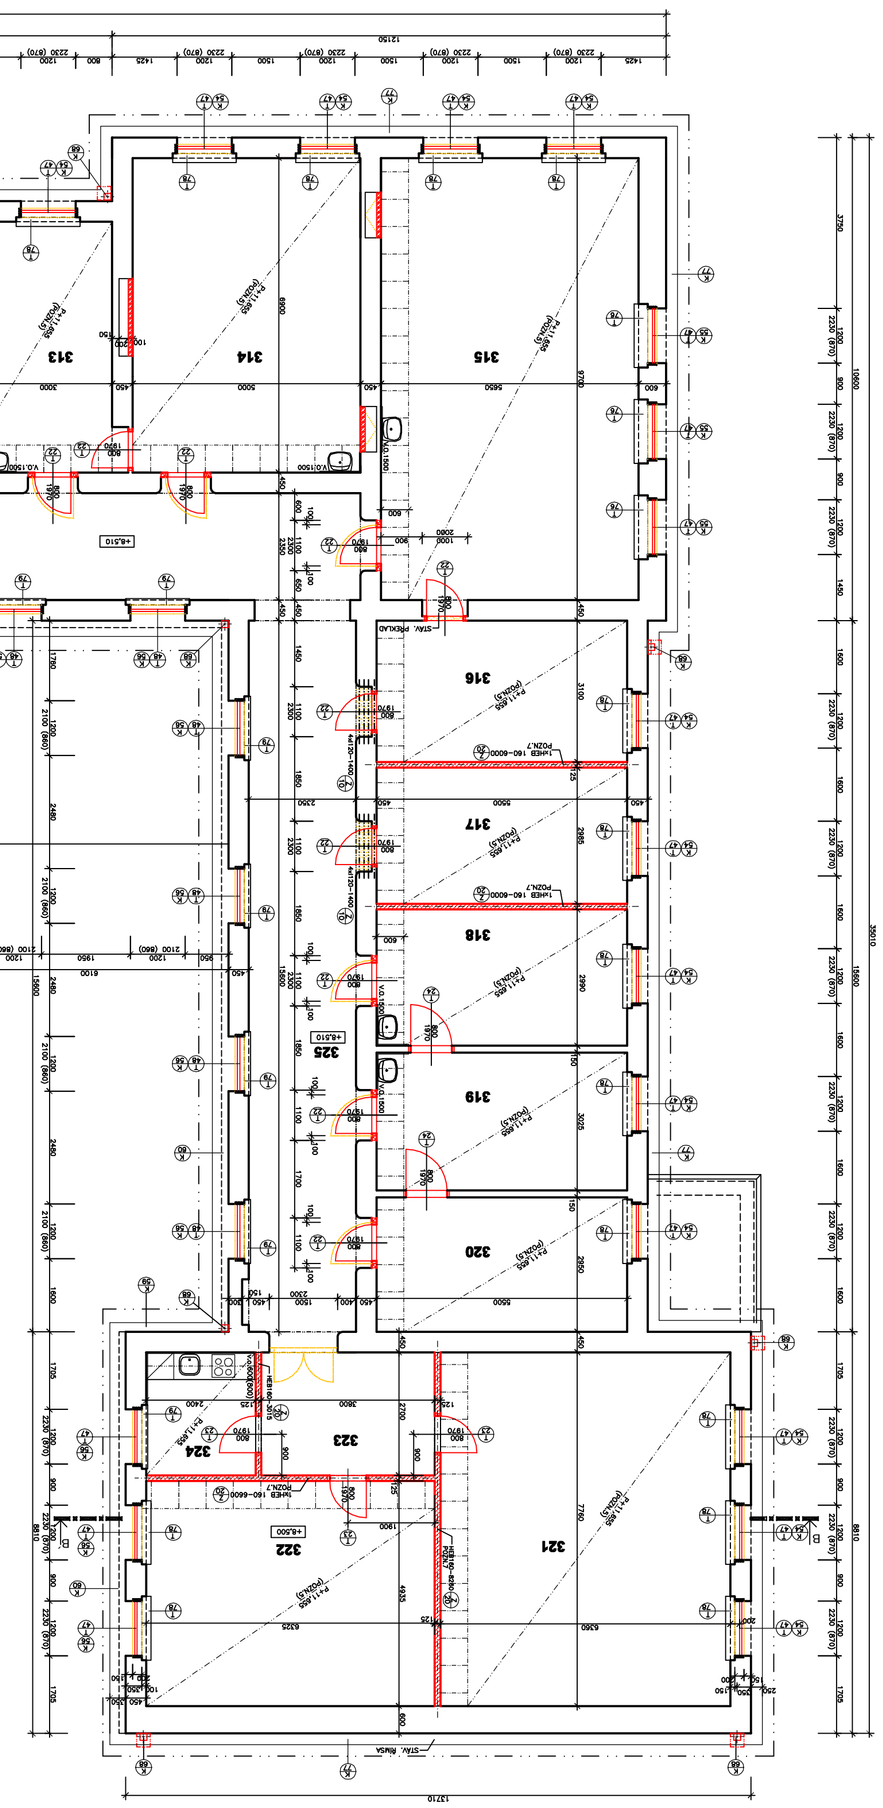

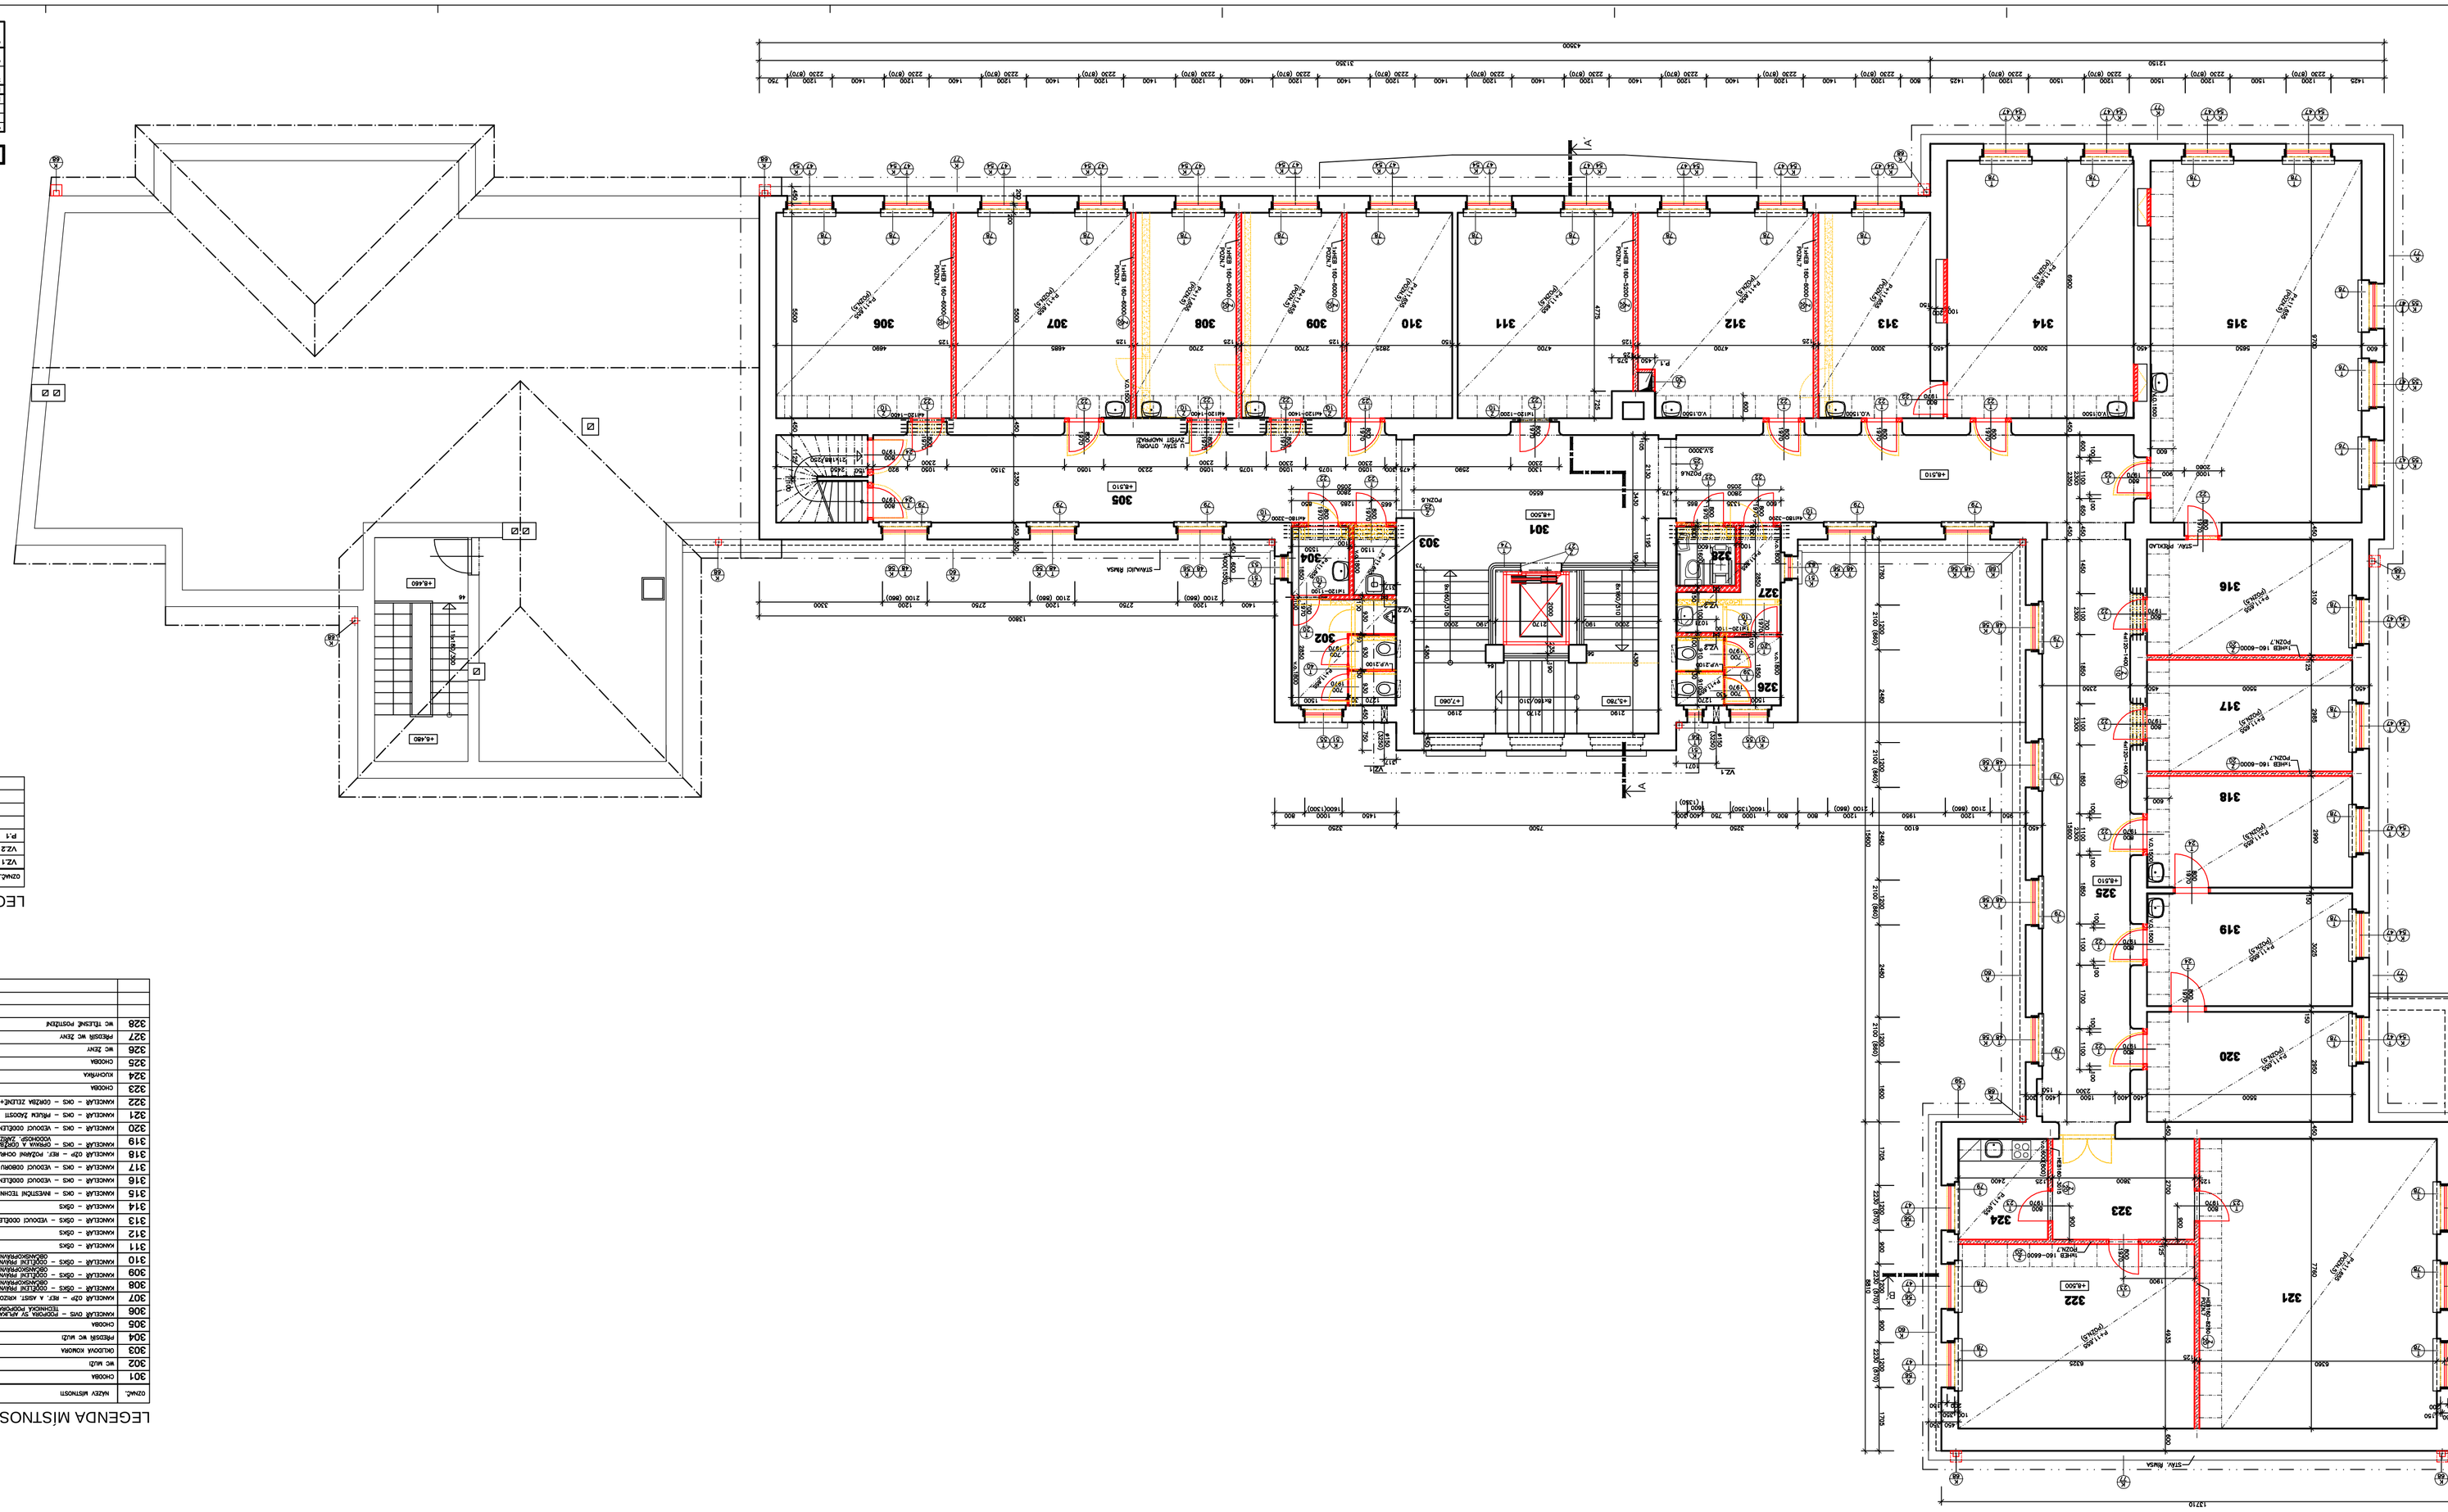

±0,00 = 310,12m – ČÍSLA PODLAH 1.N.P.

VED. PROJEKTANT	ZODP. PROJEKTANT	VYPRACOVAL	KONTROLOVAL
HLAVNÍ INŽENÝR	PROJEKTOVÁNÍ	P.ŘEDMĚTOVÉ	


VALAŠSKÉ MEZIŘÍČÍ

INVESTOR		STAVEBNÍ ÚPRAVY BYTOVÉHO VLAŠSKÉ MEZIŘÍČÍ, VAŇOUŠOVA 7, Val. MEZIŘÍČÍ	
STAVBA		STAVEBNÍ ÚPRAVY BYTOVÉHO VLAŠSKÉ MEZIŘÍČÍ, VAŇOUŠOVA 7, Val. MEZIŘÍČÍ	
OBJEKT			
VALAŠSKÉ MEZIŘÍČÍ			
STUPEŇ			
ZAK.ČÍSLO			
ARCH.ČÍSLO			

OBSAH VÝKRESU:	SO 01.1 – STAVEBNÍ ŘEŠENÍ		
	PODORYS 3.N.P.		
MĚŘÍTKO:	1:50	VÝKRESU:	11

LEGENDA STAVEBNÍCH ÚPRAV

OZNAČ.	DRUH	ROZMĚR (MM) ŠÍŘKA/HLOUBKA	KS	POZNÁMKA
VZ.1	PROSTUP STĚNOU tl. 400–600 MM	#150 MM	2	
VZ.2	PROSTUP PŘÍČKOU tl. 100–150 MM	#150 MM	3	
P.1	PROSTUP POTRUBÍ	315x600	1	POZNÁ

LEGENDA MÍSTNOSTÍ

OZNAČ.	NÁZEV MÍSTNOSTI	PLOCHA PODLAHY (M2)	OPRAVA PODKLADU STĚN		POZNÁMKA
			PODLAH	STĚN	
301	CHODBA	22,60	TERAZO – STÁVAJÍCÍ	KERAM. OBKLAD	
302	WC MUŽI	7,98	KERAM. DLAŽBA	KERAM. OBKLAD	SAMONIVELAČNÍ PODKLADNÍ
303	ÚKLIDOVÁ KOMORA	1,73	KERAM. DLAŽBA	KERAM. OBKLAD	SAMONIVELAČNÍ PODKLADNÍ
304	PŘEDSÍŇ WC MUŽI	2,33	KERAM. DLAŽBA	KERAM. SOKLÍK V.=100 MM	SAMONIVELAČNÍ PODKLADNÍ
305	CHODBA	34,16	KERAM. DLAŽBA	KERAM. SOKLÍK V.=100 MM	
323	CHODBA	15,28	KERAM. DLAŽBA	KERAM. SOKLÍK V.=100 MM	
324	KUCHYŇSKA	6,73	KERAM. DLAŽBA	KERAM. SOKLÍK V.=100 MM	SAMONIVELAČNÍ PODKLADNÍ
325	CHODBA	72,46	KERAM. DLAŽBA	KERAM. SOKLÍK V.=100 MM	
326	WC ŽENY	5,18	KERAM. DLAŽBA	KERAM. OBKLAD V.=1800 MM	SAMONIVELAČNÍ PODKLADNÍ
327	PŘEDSÍŇ WC ŽENY	4,58	KERAM. DLAŽBA	KERAM. OBKLAD V.=1800 MM	SAMONIVELAČNÍ PODKLADNÍ
328	WC TĚLESNĚ POSTIŽENÍ	2,14	KERAM. DLAŽBA	KERAM. OBKLAD V.=1800 MM	SAMONIVELAČNÍ PODKLADNÍ