


GEODETICKÝ VYTYČOVACÍ VÝKRES

M 1:200

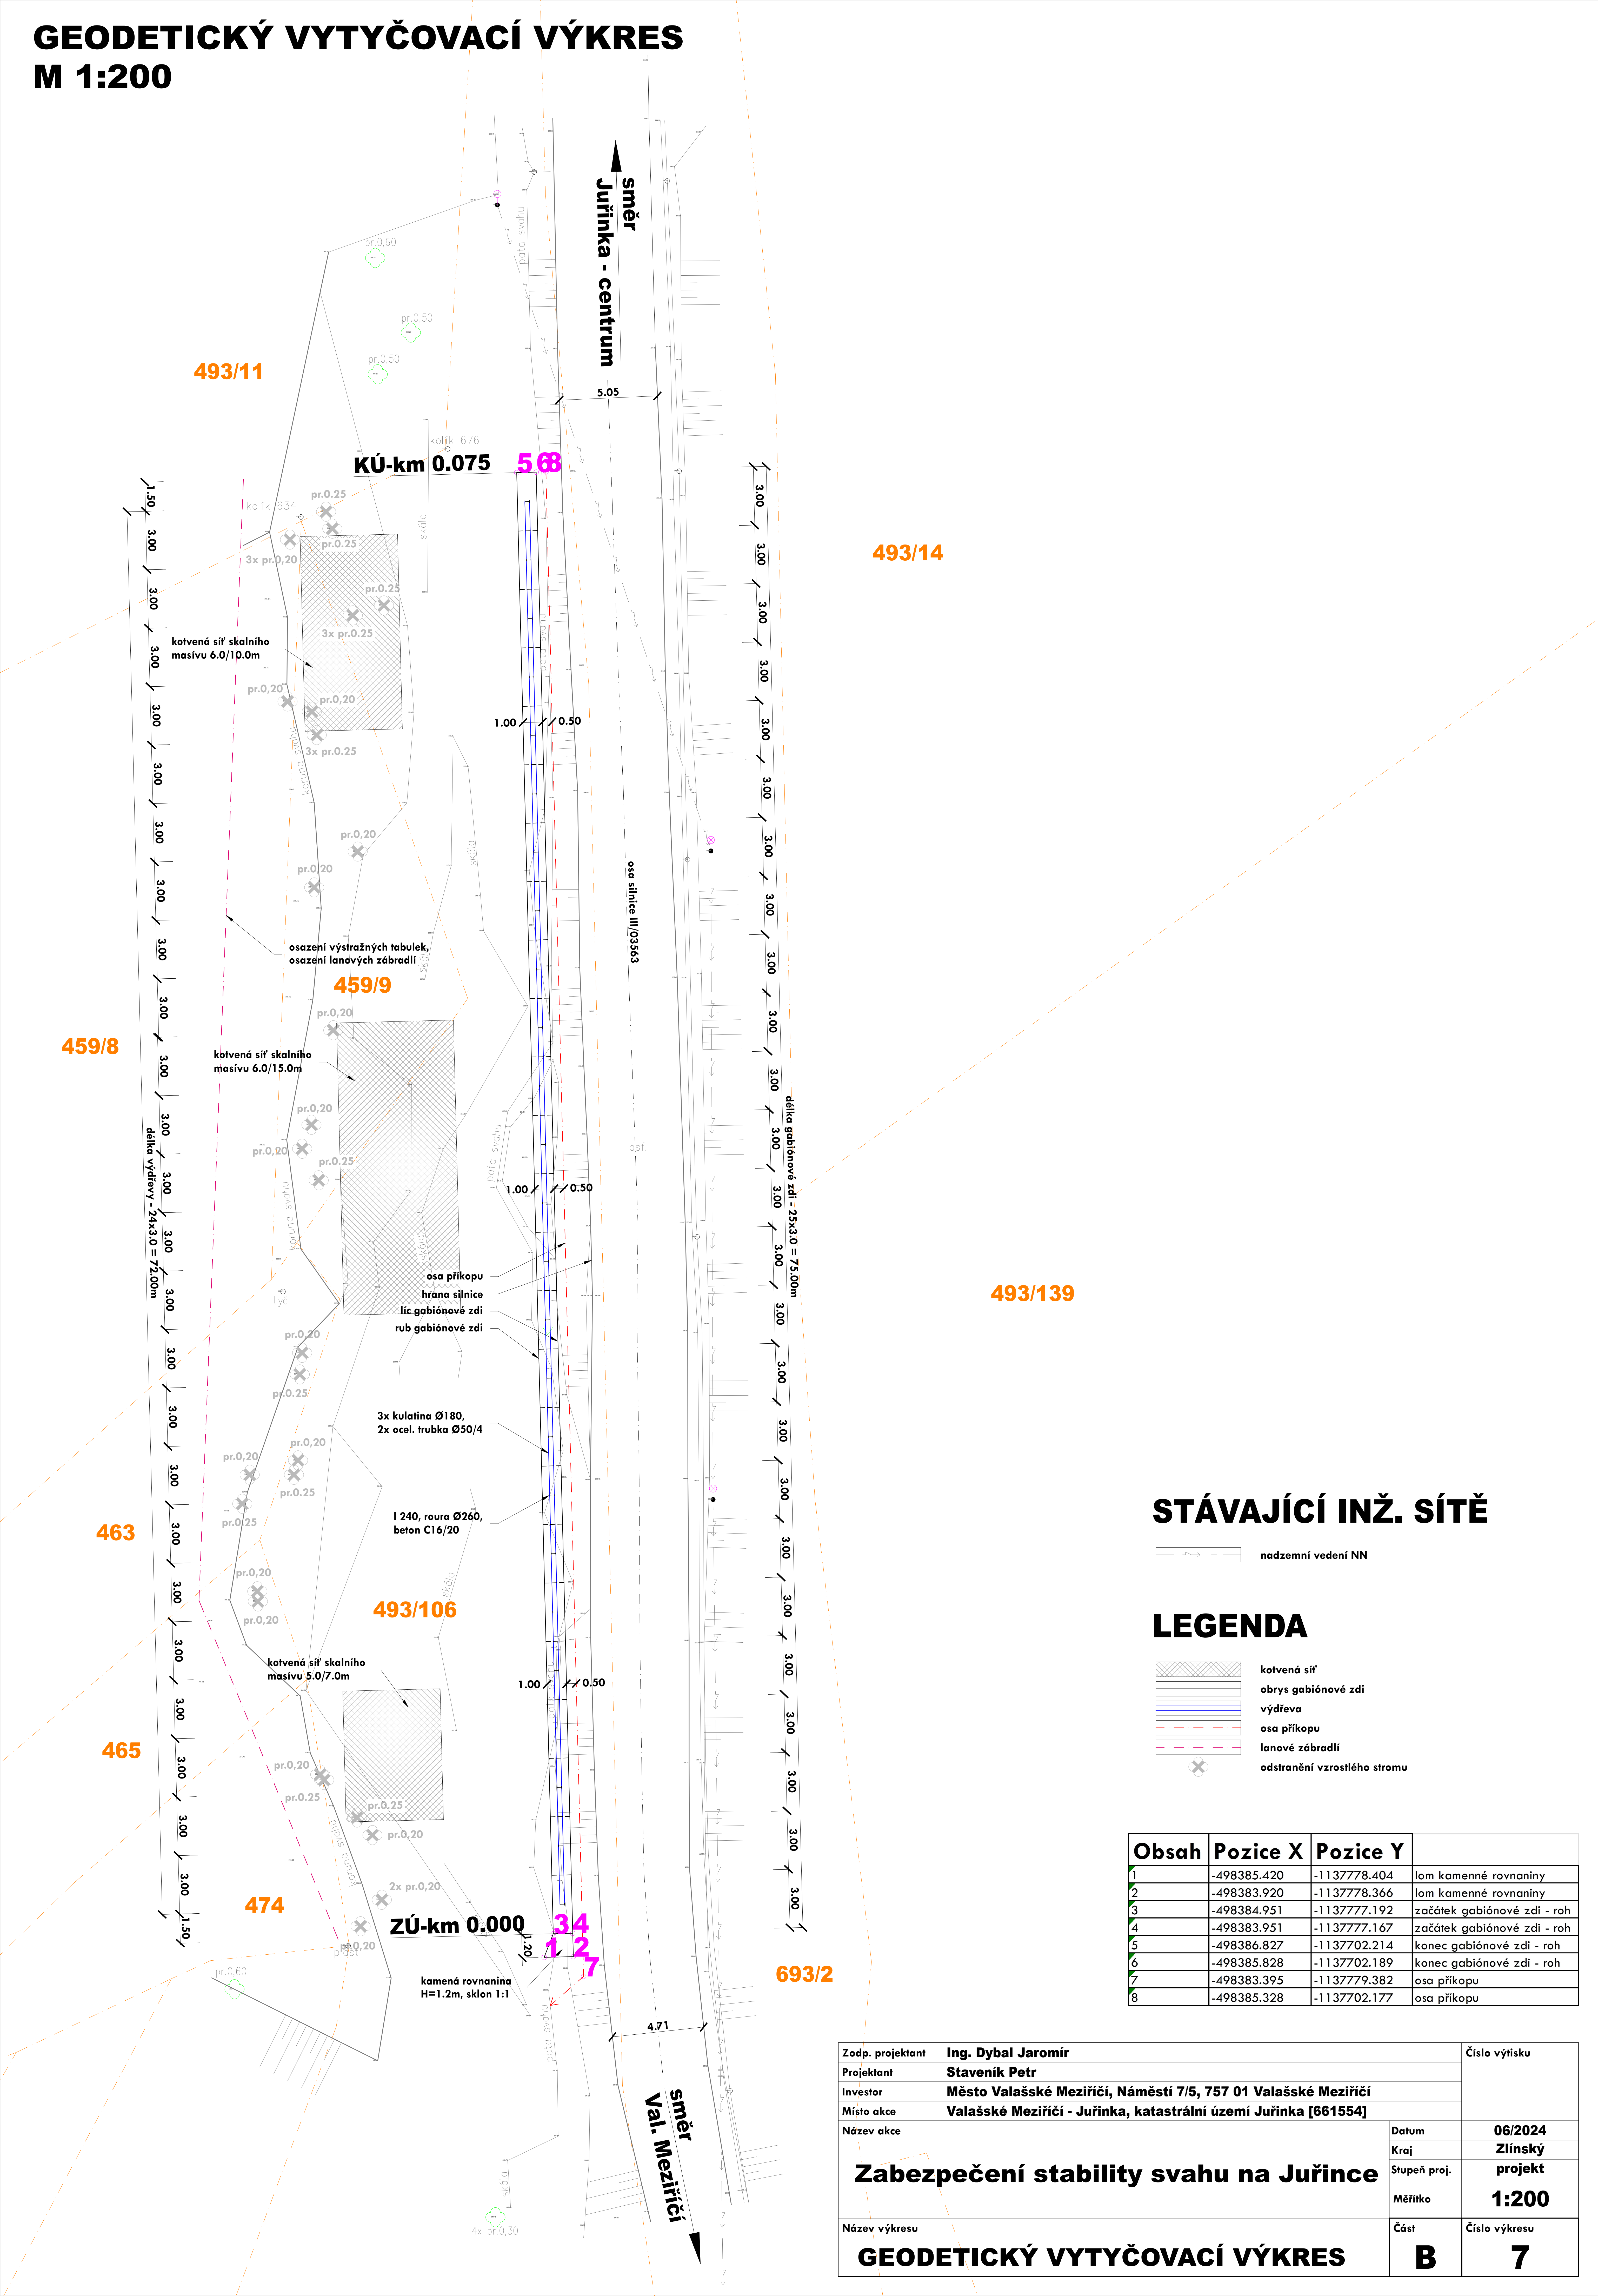

STÁVAJÍCÍ INŽ. SÍTĚ

nadzemní vedení NN

LEGENDA

- kotvená síť
- obrys gabiónové zdi
- výdřeva
- osa příkopu
- lanové zábradlí
- odstranění vzrostlého stromu

Obsah	Pozice X	Pozice Y	
1	-498385.420	-1137778.404	lom kamenné rovnaniny
2	-498383.920	-1137778.366	lom kamenné rovnaniny
3	-498384.951	-1137777.192	začátek gabiónové zdi - roh
4	-498383.951	-1137777.167	začátek gabiónové zdi - roh
5	-498386.827	-1137702.214	konec gabiónové zdi - roh
6	-498385.828	-1137702.189	konec gabiónové zdi - roh
7	-498383.395	-1137779.382	osa příkopu
8	-498385.328	-1137702.177	osa příkopu

Zodp. projektant	Ing. Dybal Jaromír		Číslo výtisku	
Projektant	Staveník Petr			
Investor	Město Valašské Meziříčí, Náměstí 7/5, 757 01 Valašské Meziříčí			
Místo akce	Valašské Meziříčí - Juřinka, katastrální území Juřinka [661554]			
Název akce <div>Zabezpečení stability svahu na Juřince</div>			Datum	06/2024
			Kraj	Zlínský
			Stupeň proj.	projekt
			Měřítko	1:200
Název výkresu <div>GEODETICKÝ VYTYČOVACÍ VÝKRES</div>			Část <div>B</div>	Číslo výkresu <div>7</div>