


SITUACE
M 1:200

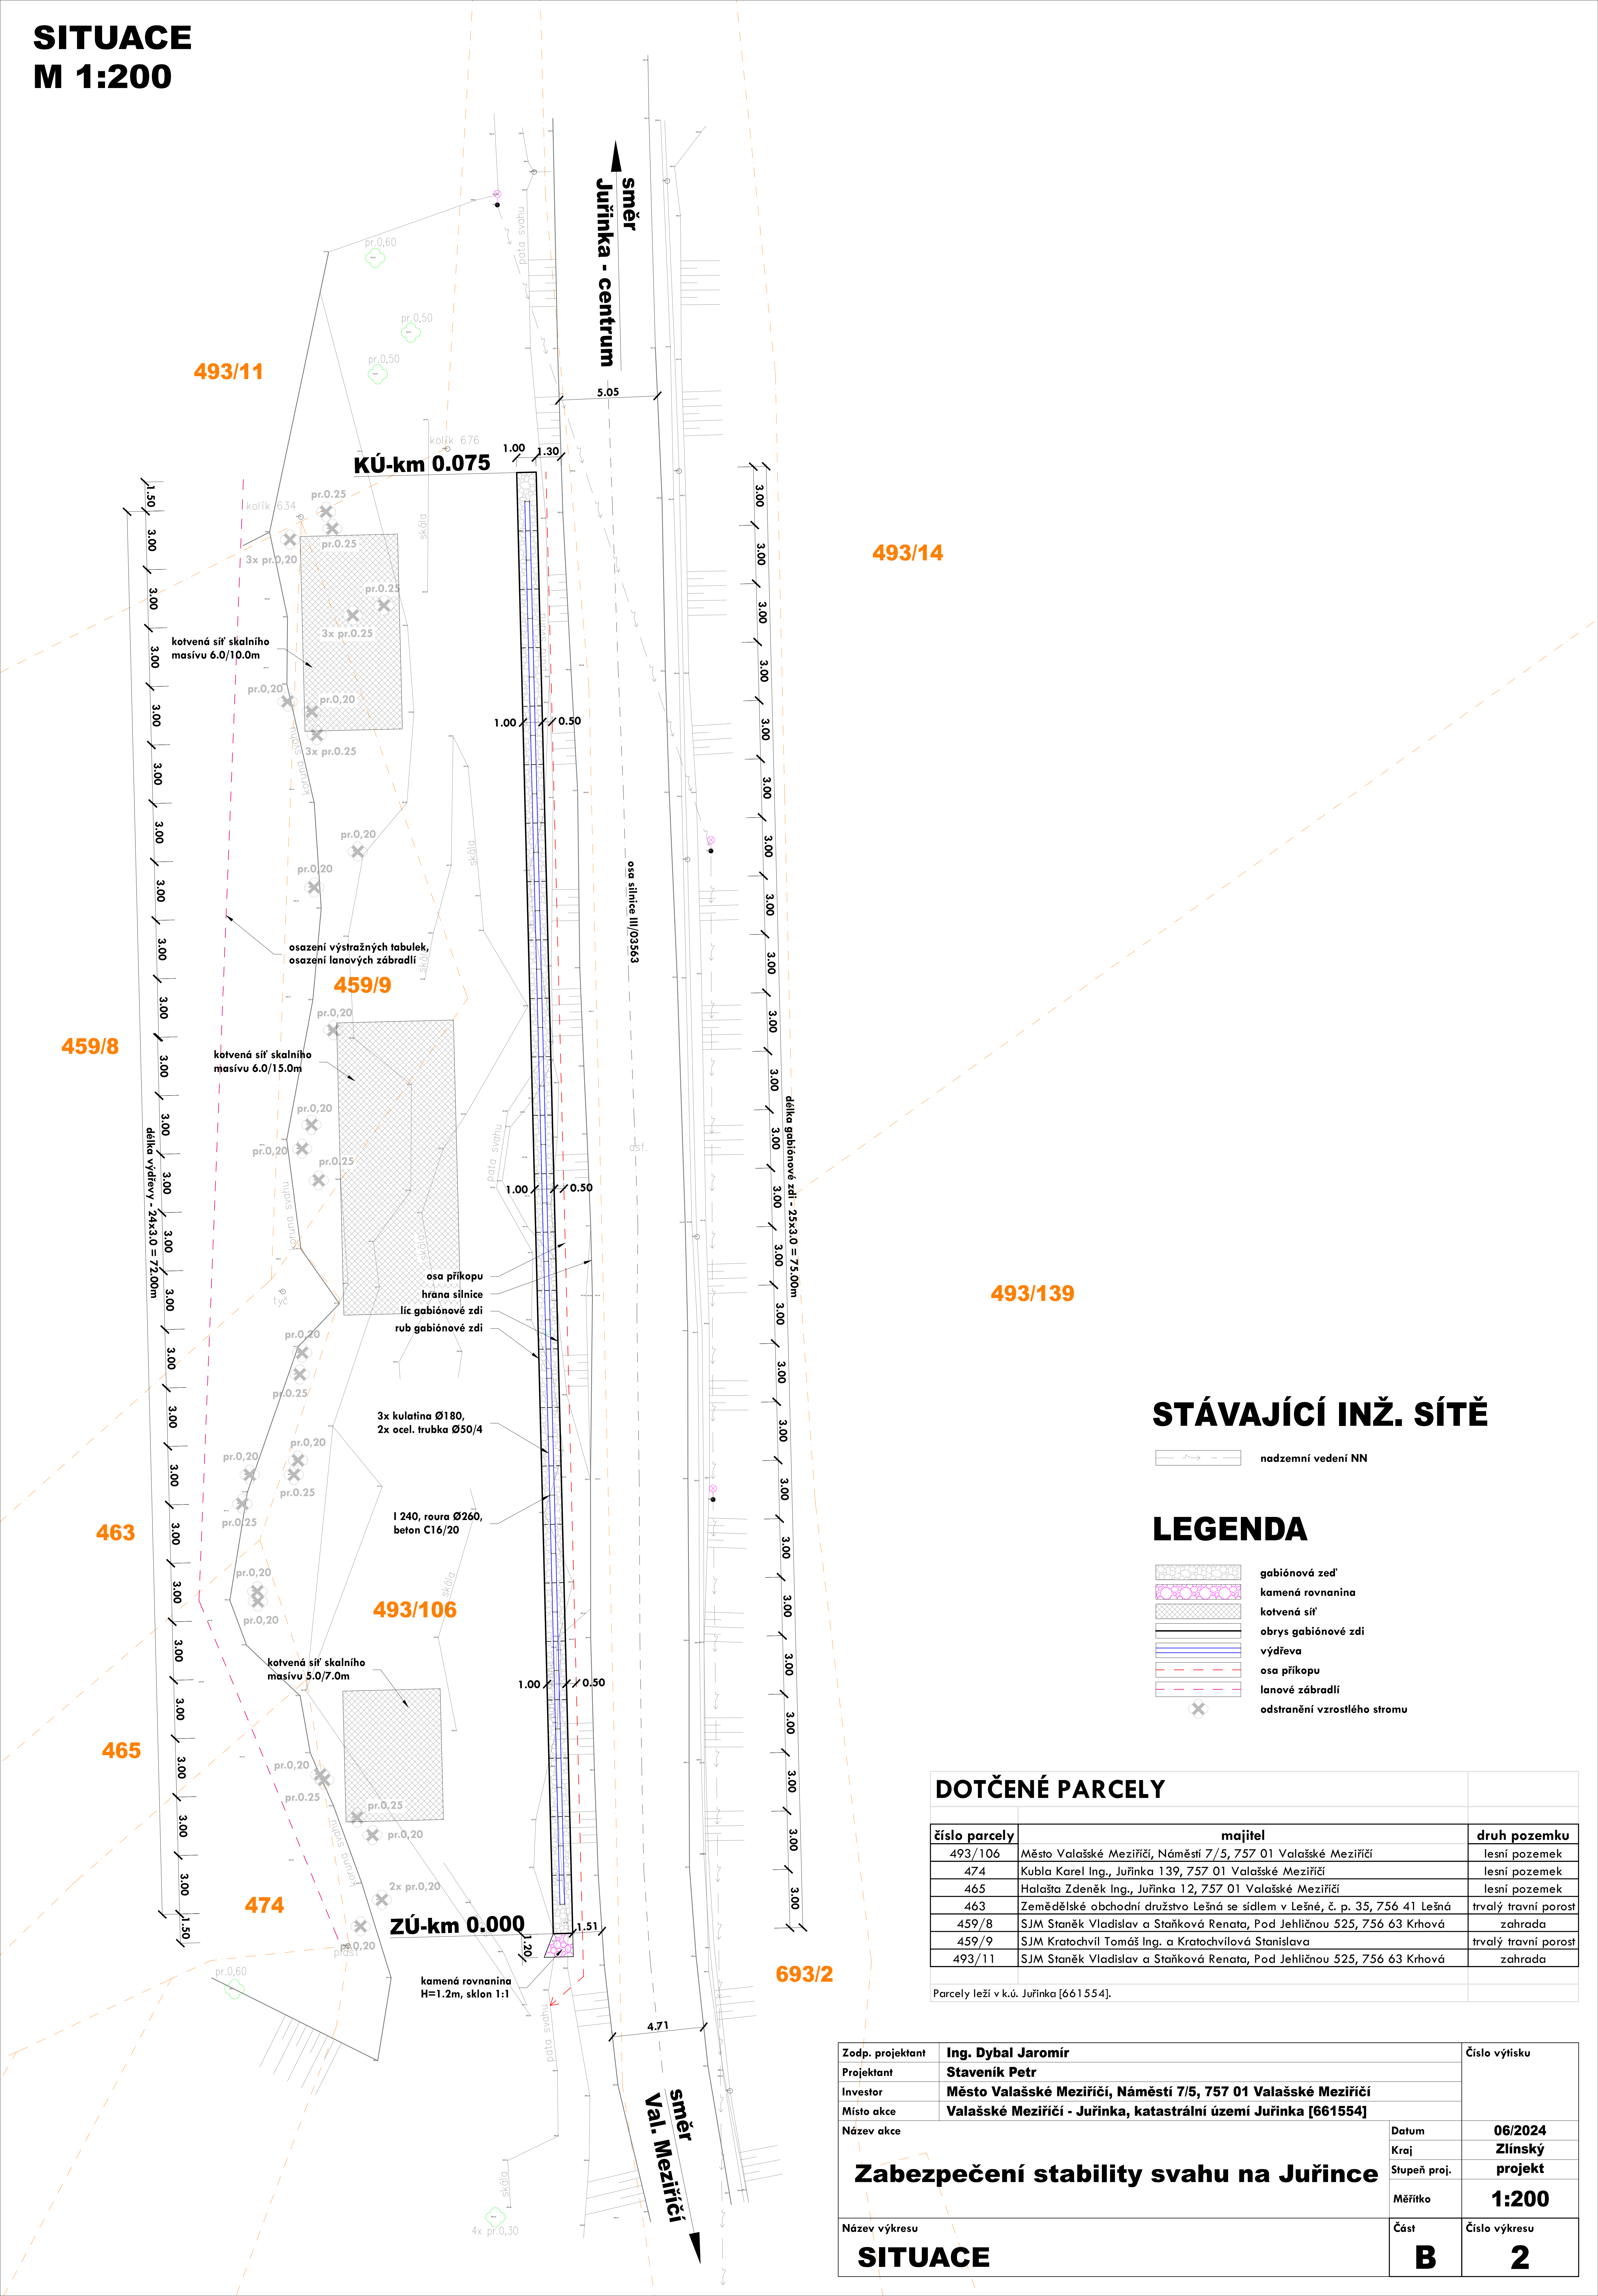

STÁVAJÍCÍ INŽ. SÍTĚ

nadzemní vedení NN

LEGENDA

- gabiónová zeď
- kamená rovnanina
- kotvená síť
- obrys gabiónové zdi
- výdřeva
- osa příkopu
- lanové zábradlí
- odstranění vzrostlého stromu

DOTČENÉ PARCELY

číslo parcely	majitel	druh pozemku
493/106	Město Valašské Meziříčí, Náměstí 7/5, 757 01 Valašské Meziříčí	lesní pozemek
474	Kubla Karel Ing., Juřinka 139, 757 01 Valašské Meziříčí	lesní pozemek
465	Halašta Zdeněk Ing., Juřinka 12, 757 01 Valašské Meziříčí	lesní pozemek
463	Zemědělské obchodní družstvo Lešná se sídlem v Lešné, č. p. 35, 756 41 Lešná	trvalý travní porost
459/8	SJM Staněk Vladislav a Staňková Renata, Pod Jehličnou 525, 756 63 Krhová	zahrada
459/9	SJM Kratochvíl Tomáš Ing. a Kratochvílová Stanislava	trvalý travní porost
493/11	SJM Staněk Vladislav a Staňková Renata, Pod Jehličnou 525, 756 63 Krhová	zahrada

Parcely leží v k.ú. Juřinka [661554].

Zodp. projektant	Ing. Dybal Jaromír	Číslo výtisku	
Projektant	Staveník Petr		
Investor	Město Valašské Meziříčí, Náměstí 7/5, 757 01 Valašské Meziříčí		
Místo akce	Valašské Meziříčí - Juřinka, katastrální území Juřinka [661554]		
Název akce Zabezpečení stability svahu na Juřince		Datum	06/2024
		Kraj	Zlínský
		Stupeň proj.	projekt
		Měřítko	1:200
Název výkresu SITUACE		Část B	Číslo výkresu 2

Zabezpečení stability svahu na Juřince

SITUACE