


# VZOROVÝ PODÉLNÝ ŘEZ HRANOU SILNICE M 1:25

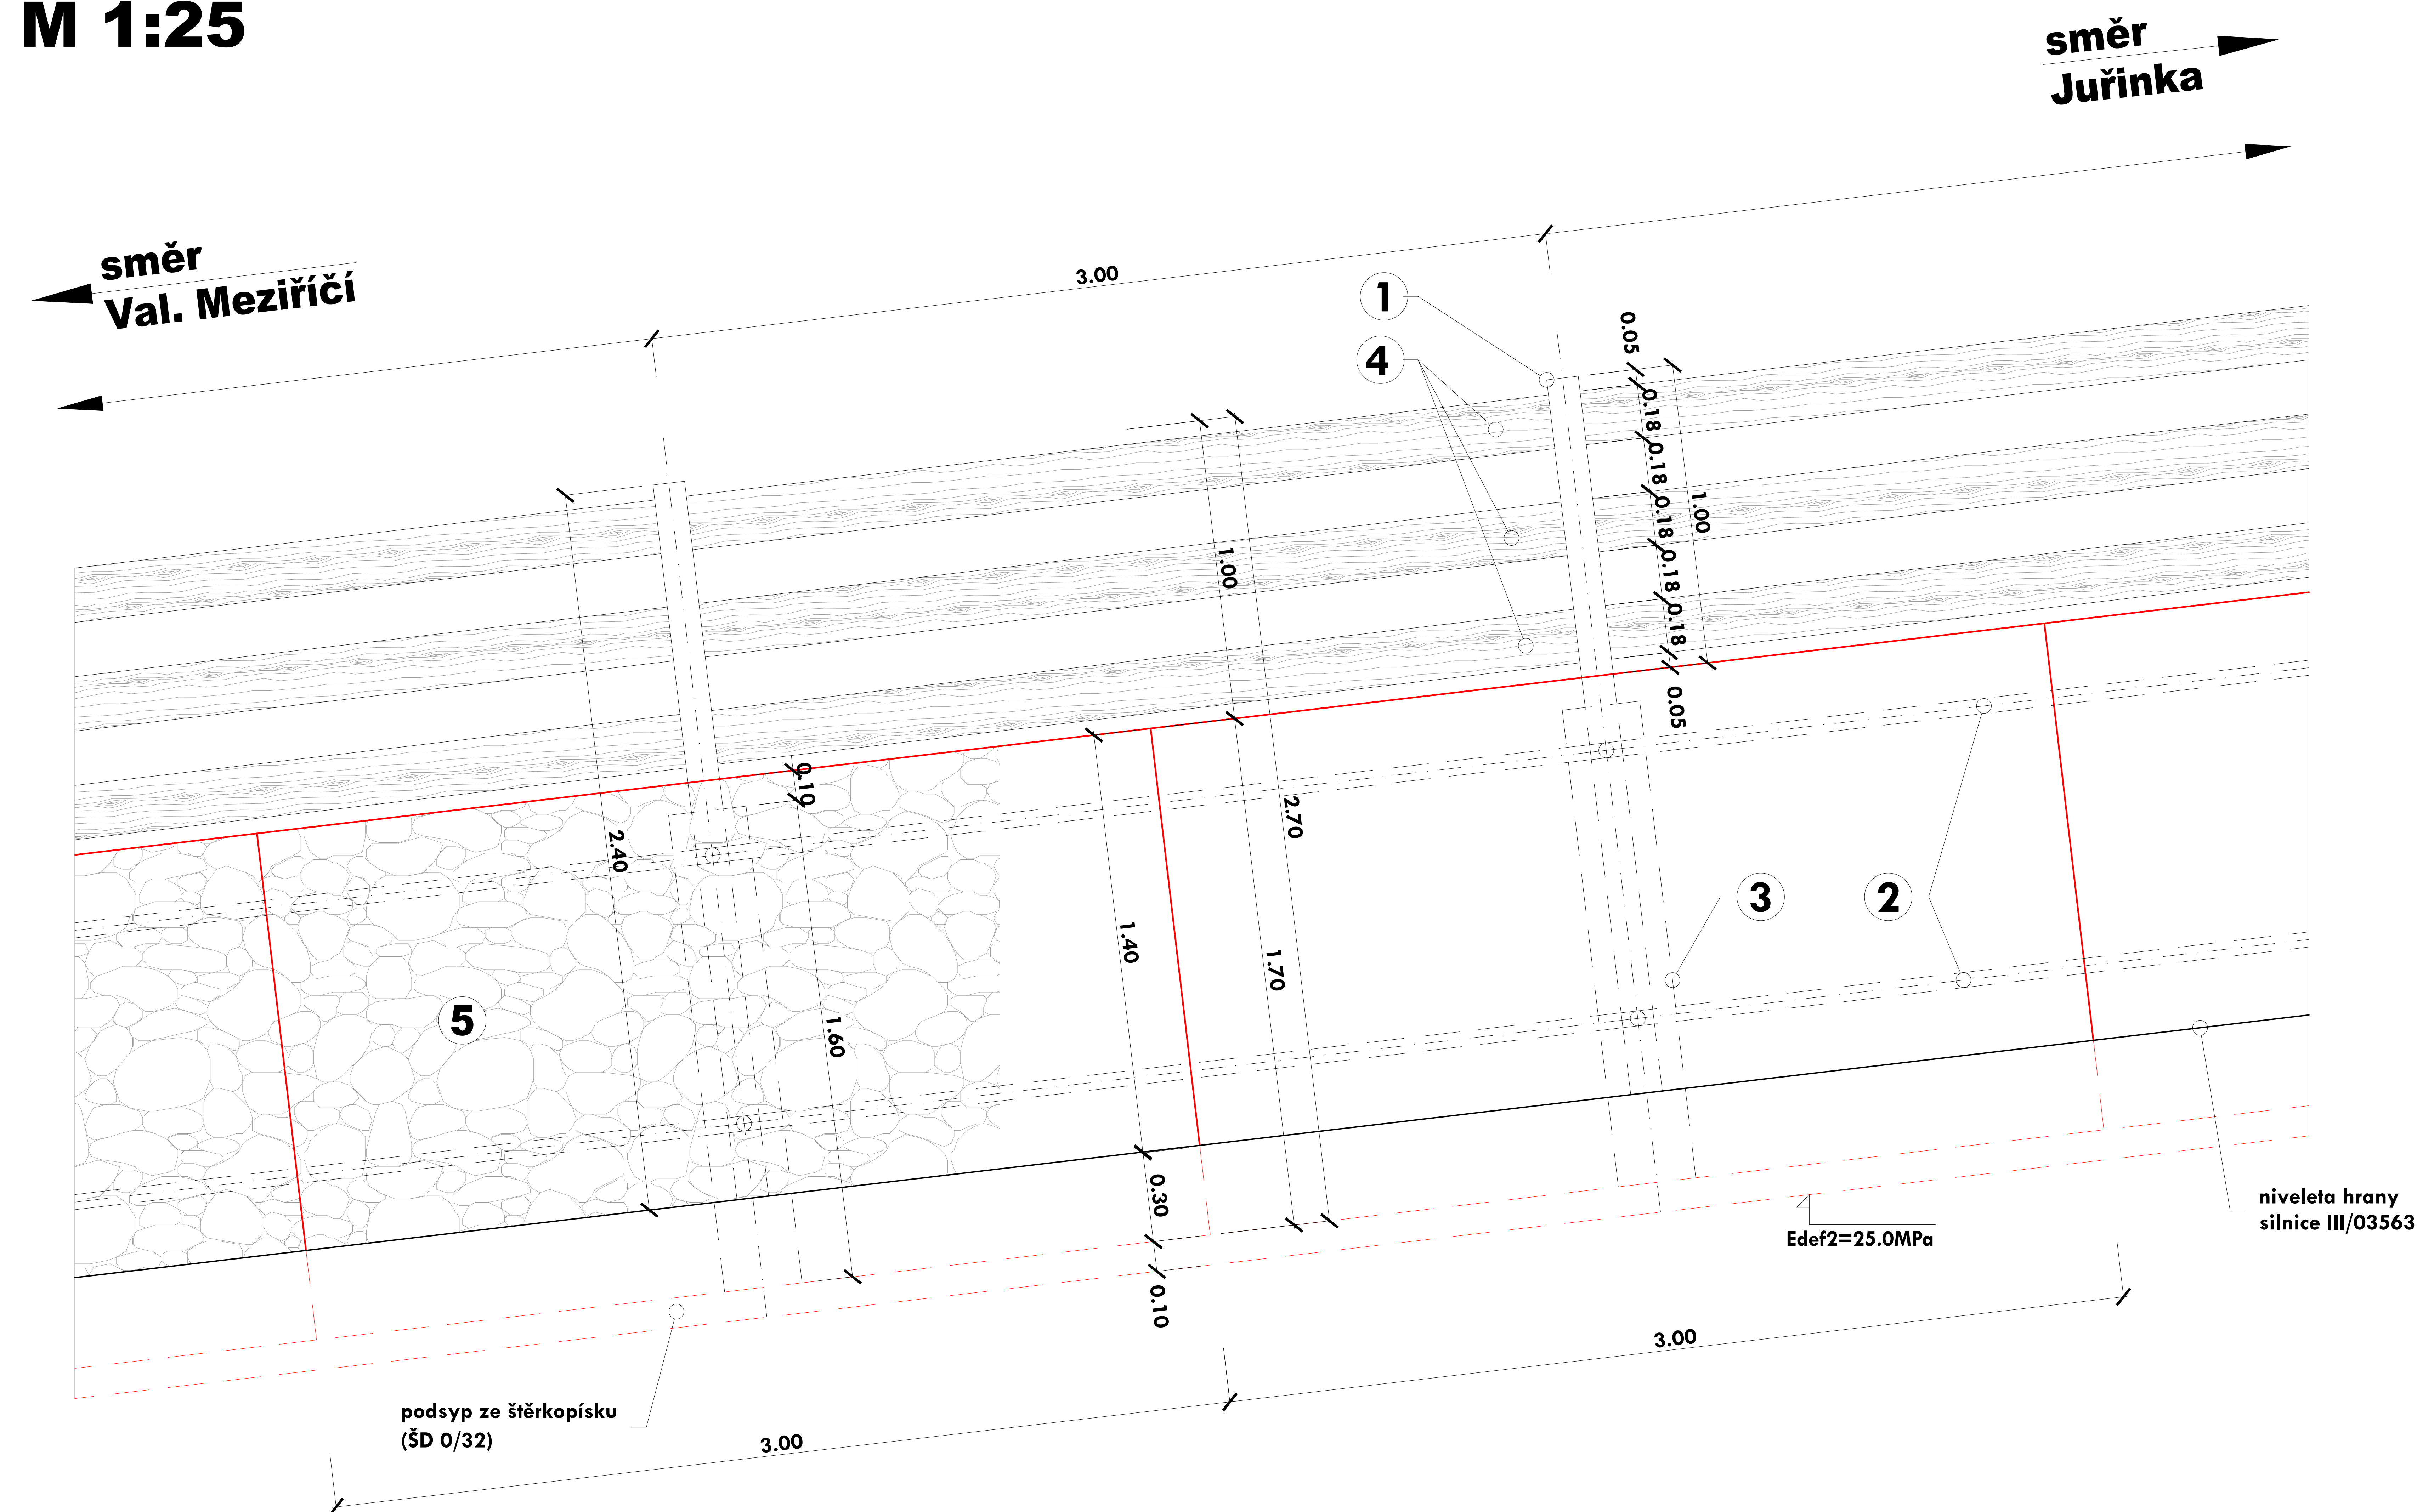

- 1** I 240, ocel S235, L=2400mm, nátěr 180 mikronů
- 2** trubka Ø50/4, ocel S235, L=3000mm
- 3** trubka plastová Ø260, L=1600mm + beton C16/20
- 4** kulatina - smrk Ø180, L=3000mm, nátěr 2x "BOCHEMID"
- 5** gabión 3000/1700/1000mm, Ø4mm, oko 100/100mm  
spony 9ks/m2, kámen min. velikosti 150mm  
povrchová úprava Zn95% + Al 5%

Zodp. projektant	Ing. Dybal Jaromír	Číslo výtisku	
Projektant	Staveník Petr		
Investor	Město Valašské Meziříčí, Náměstí 7/5, 757 01 Valašské Meziříčí		
Místo akce	Valašské Meziříčí - Juřinka, katastrální území Juřinka [661554]		
Název akce		Datum	06/2024
Zabezpečení stability svahu na Juřince		Kraj	Zlínský
		Stupeň proj.	projekt
		Měřítko	1:25
Název výkresu		Část	Číslo výkresu
VZOROVÝ PODÉLNÝ ŘEZ HRANOU SILNICE		B	5