


VZOROVÝ PŘÍČNÝ ŘEZ
M 1:25

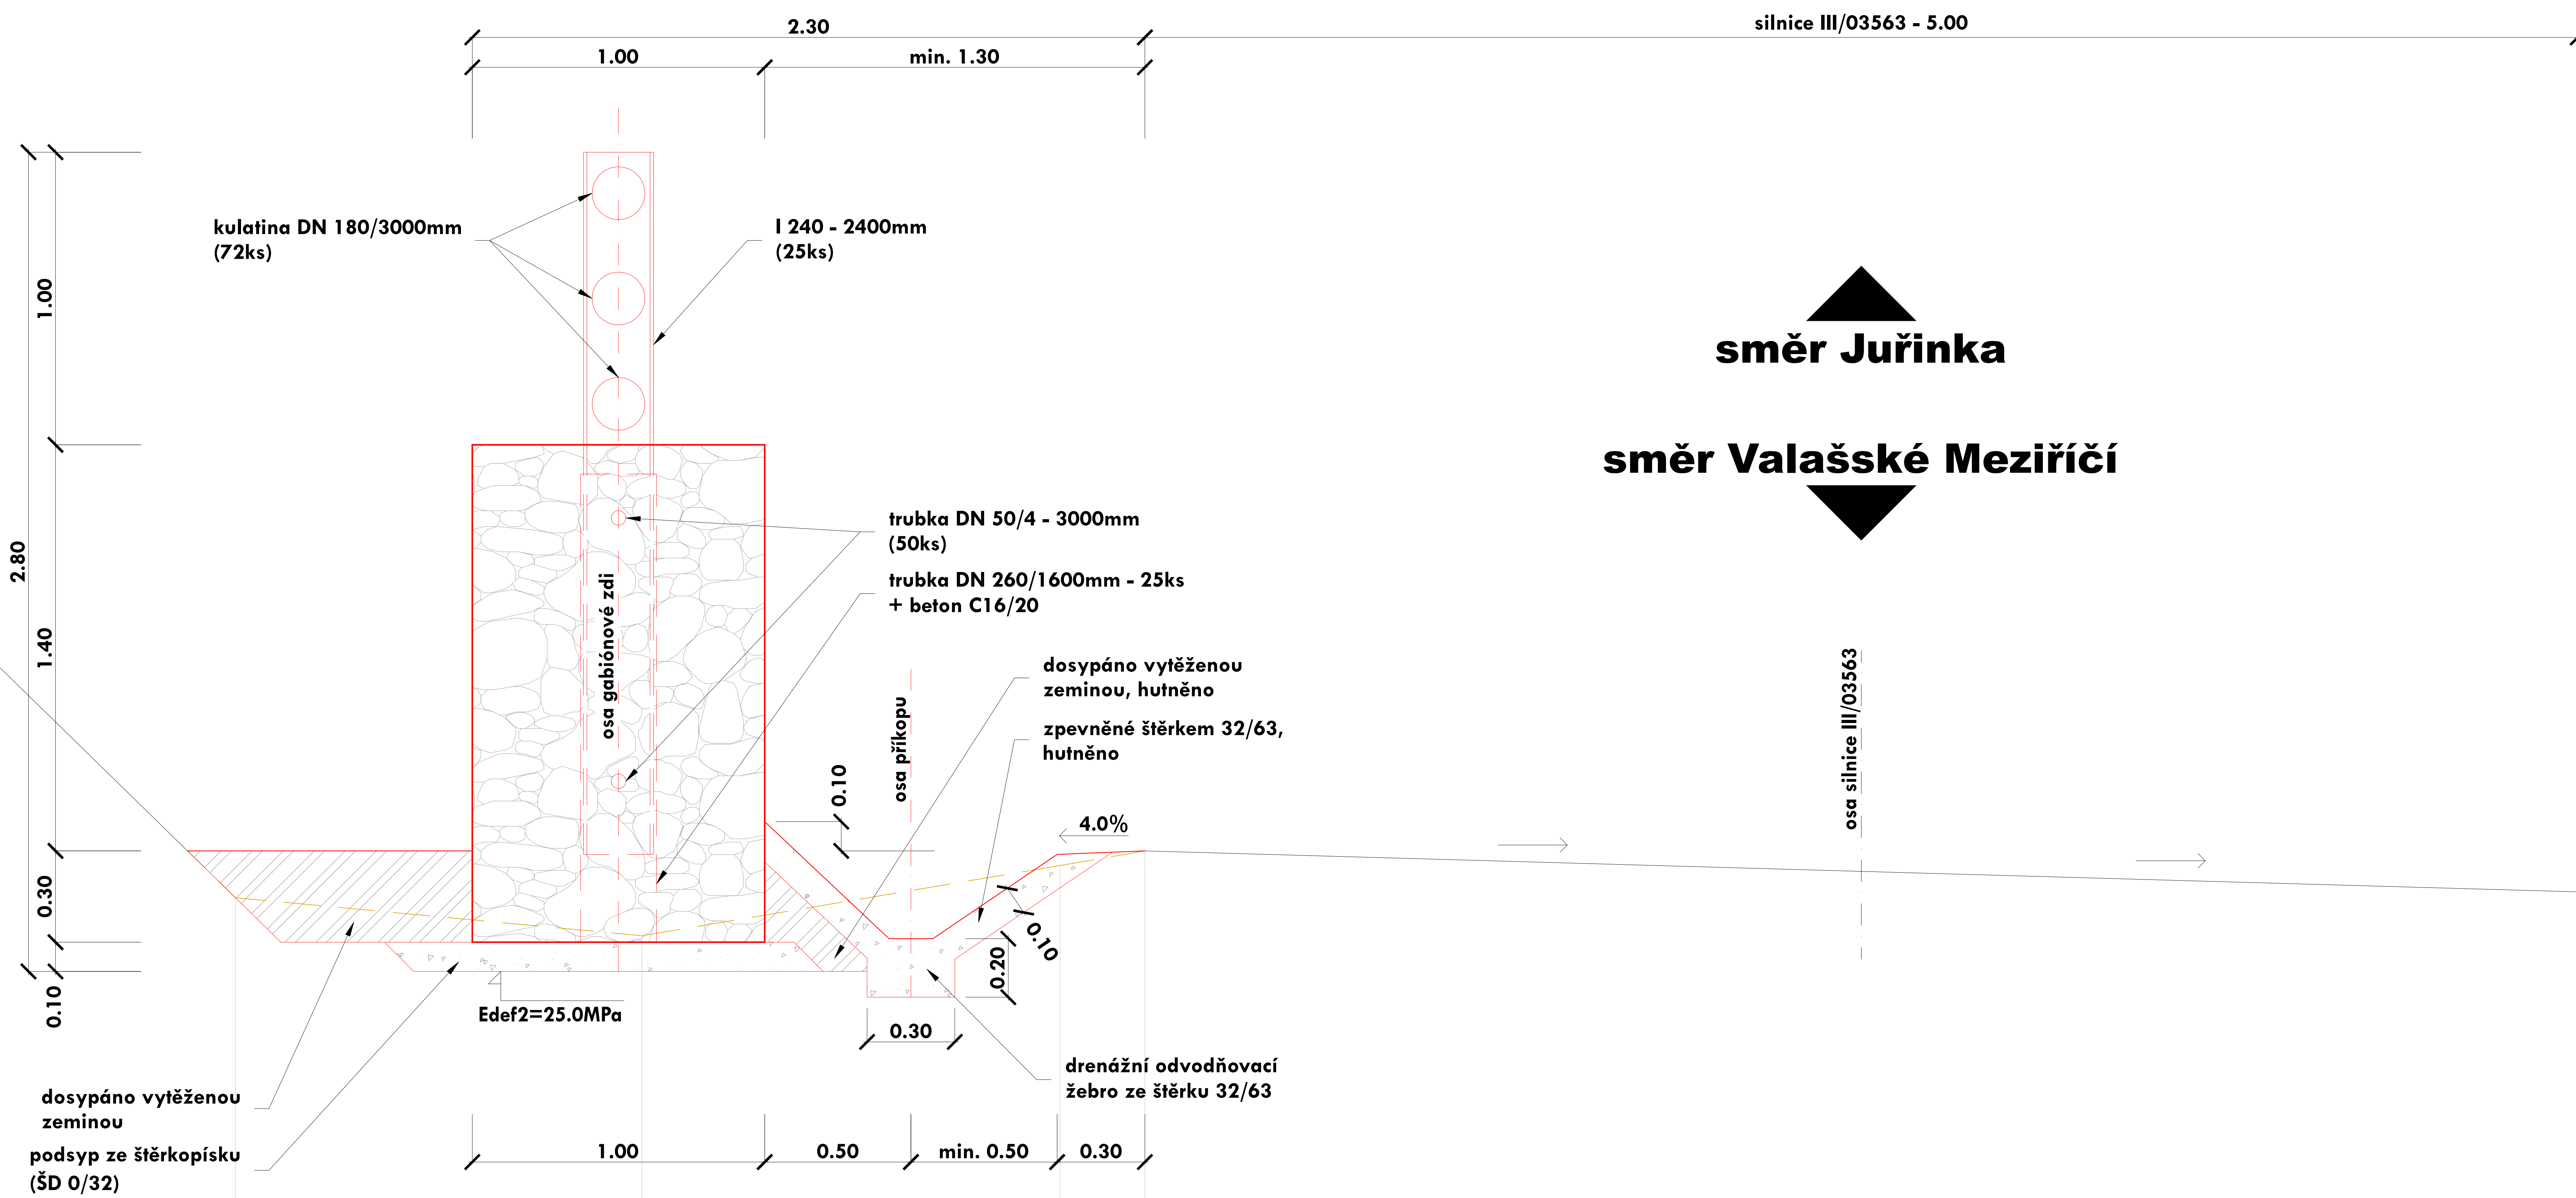

Zodp. projektant	Ing. Dybal Jaromír		Číslo výtisku
Projektant	Staveník Petr		
Investor	Město Valašské Meziříčí, Náměstí 7/5, 757 01 Valašské Meziříčí		
Místo akce	Valašské Meziříčí - Juřinka, katastrální území Juřinka [661554]		
Zabezpečení stability svahu na Juřince		Datum	06/2024
		Kraj	Zlínský
		Stupeň proj.	projekt
		Měřítko	1:25
Název výkresu		Část	Číslo výkresu
VZOROVÝ PŘÍČNÝ ŘEZ		B	4