


SCHEMA ZÁBRADLÍ – SCHODIŠTĚ č.1
POHLED K ŘECE
SKUTEČNÉ DÉLKY OVĚŘIT PODLE SKUTEČNÉHO PROVEDENÍ SCHODIŠTĚ

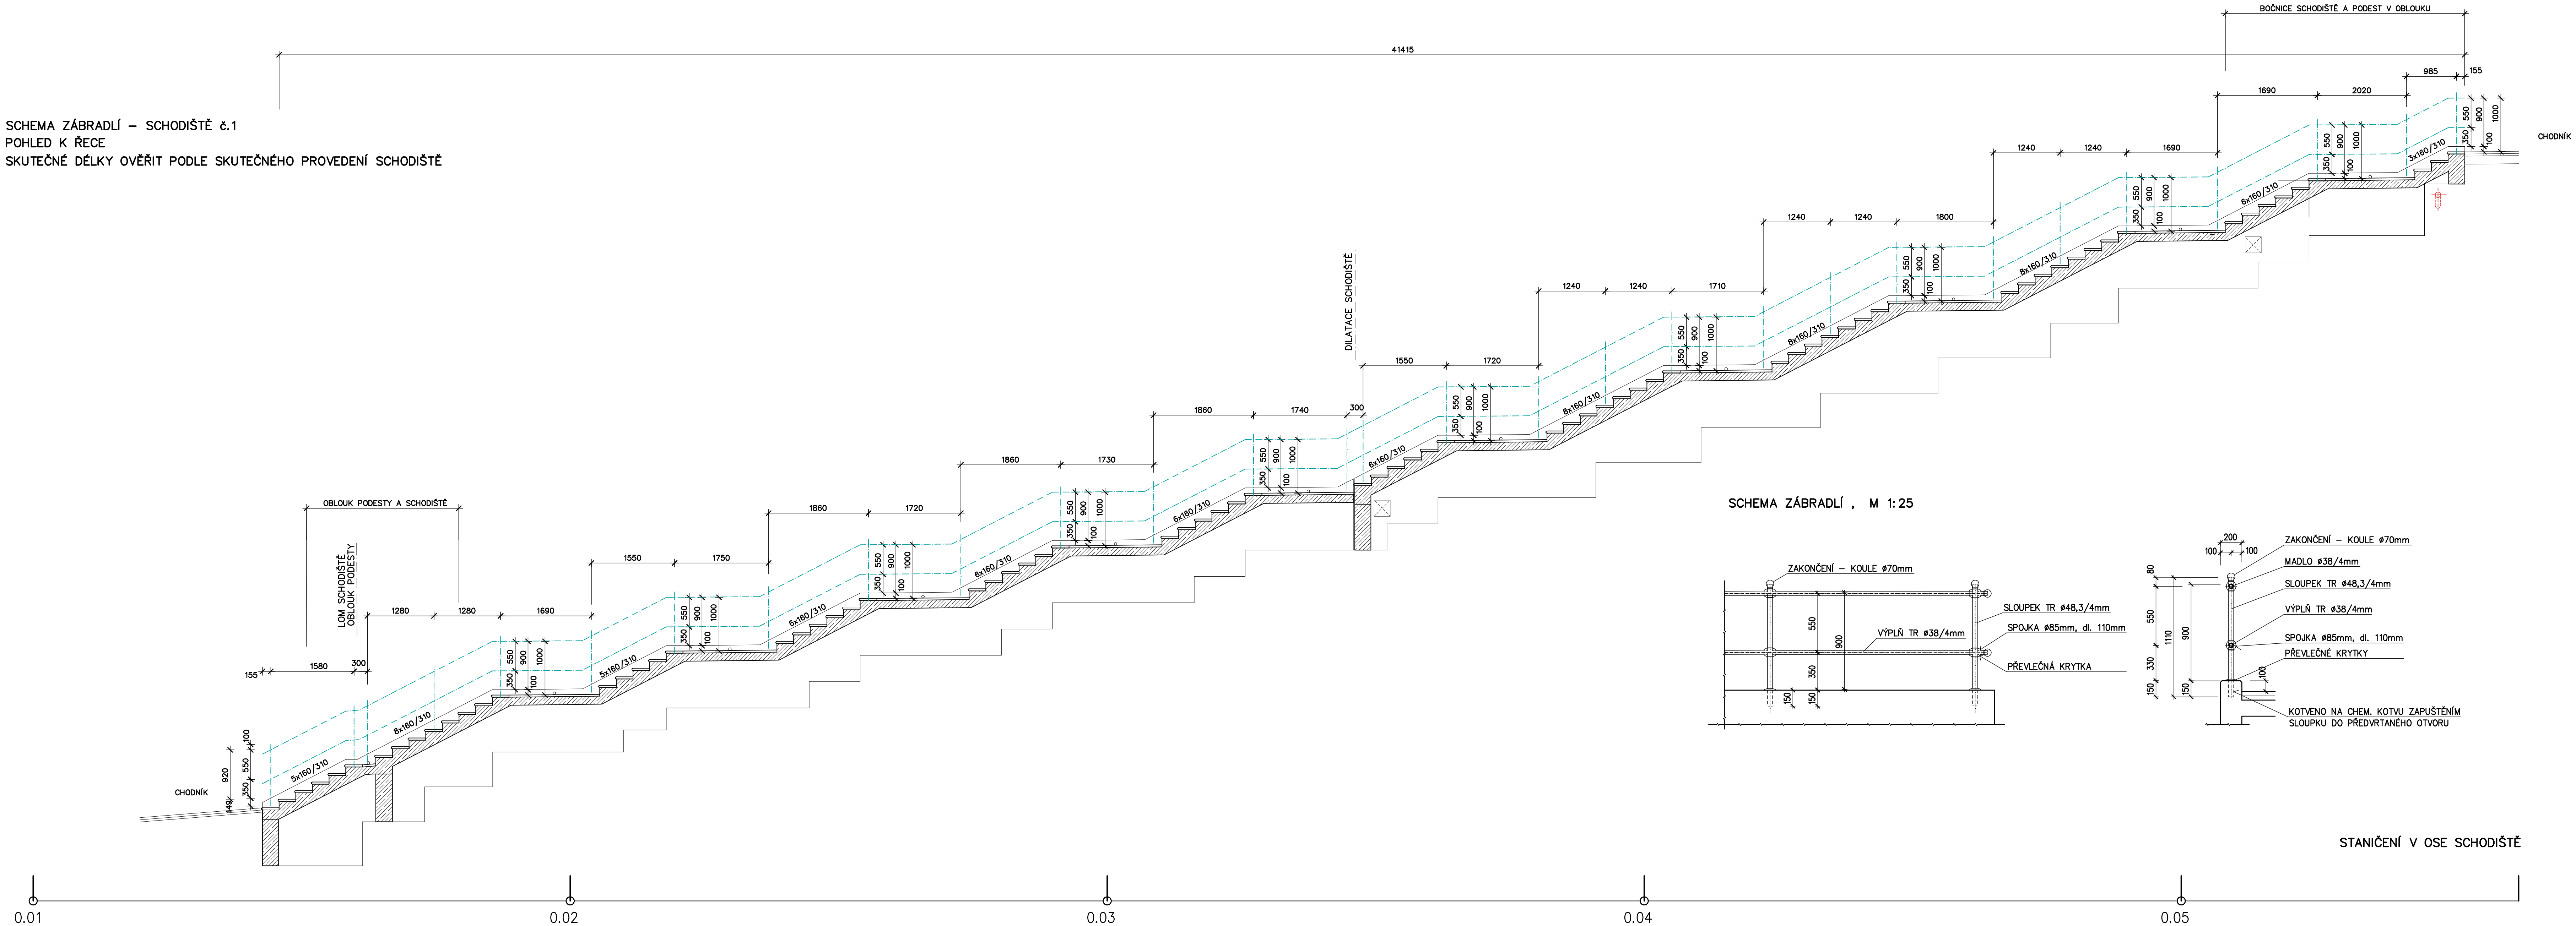

VÝKAZ MATERIÁLU ZÁBRADLÍ SCHODIŠTĚ 1

Pol. číslo	Průřez (označení, č.normy)	Počet (ks)	Délka (mm)	Plocha (m²)	Hmotnost (kg/m²,ks)	celkem	Poznámka
	TR 38x4	2	44000		3,354	295	MADLO K ŘECE
	TR 48,3x4	29	1150		4,370	146	SLOUPEK K ŘECE
	TR 48,3x4	1	45500		4,370	199	MADLO KE SVAHU
	TR 48,3x4	3	1150		4,370	15	SLOUPEK KE SVAHU
	TR 48,3x4	27	850		4,370	100	SLOUPEK KE SVAHU
SOUČET						755,09	
přirážka na drobný a spojovací materiál :				15,0%		113,3	
CELKOVÁ VÁHA (kg)						868,4	

OSTATNÍ PRVKY

SPOJKA SLOUPEK – MADLO CELKEM 90 ks


ZAKONČENÍ – KOULE Ø70 mm – CELKEM 74 ks

PŘEVLEČNÁ KRYTKA SLOUPKŮ CELKEM 59 ks

UKOTVENÍ SLOUPKŮ – CHEMICKÁ KOTVA – CELKEM 59 ks

POZNÁMKA KE KONSTRUKCI ZÁBRADLÍ

- ZÁBRADLÍ SCHODIŠTĚ BUDE OCELOVÉ DVOUMADLOVÉ, VÝŠKY 900 mm , 1000 mm NAD SCHODIŠTĚM
- SLOUPKY Z TRUBEK PRŮMĚRU 48 mm S TLOUŠTKOU STĚNY MIN. 3mm
- ZAKONČENÝ KOULÍ O PRŮMĚRU 70 mm, VZDÁLENOST SLOUPKŮ PŘÍZPŮSOBIT TVARU SCHODIŠTĚ, MAX. 2.4m
- HORNÍ A SPODNÍ MADLO Z TRUBEK O PRŮMĚRU 38 mm S TL. STĚNY MIN. 3 mm
- SPODNÍ MADLO VE VÝŠCE 450 mm
- KRÍŽENÍ VODOROVNÝCH A SVISLÝCH PRVKŮ JE ŘEŠENO PŘEVLEČNÝMI SPOJKAMI STEJNÉHO TVAROVÉHO PROVEDENÍ, JAKO JE ČÁST ZÁBRADLÍ ODDĚLUJÍCÍ PARKOVIŠTĚ PŘED SÝPKOU OD ULICE SOKOLSKÁ
- ROZMĚRY SPOJEK: DÉLKA 110mm, PRŮMĚR V NEJŠIRŠÍM MÍSTĚ 85 mm
- KOTVENÍ SLOUPKŮ BUDOU SHORA DO LEMOVACÍCH ZÍDEK
- SLOUPKY BUDOU ZAPUŠTĚNÝ DO ŽELEZOBETONOVÝCH LEMOVACÍCH ZÍDEK A PŘEKRYTO PŘEVLEČNÝMI KRYTKAMI
- ZÁBRADLÍ BUDE ŽÁROVĚ ZINKOVÁNO 50 µ A NÁSLEDNĚ OPATŘENO ČERNÝM KOVÁŘSKÝM NÁTĚREM (RAL 7016)

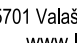VYPRACOVAL : <i>Fiala</i>		ZOB. PROJEKTOVÁNÍ	AUTORIZOVAL :	 Hraničná 271, 75701 Valašské Meziříčí www.izprojekt.cz izprojekt@izprojekt.cz IČO: 06765734 DIČ: CZ06765734 IZ - PROJEKT plus s.r.o.		
ING.ARCH. DALIBOR FIALA		ING. ZADRAPA LEOŠ	ING. ZADRAPA LEOŠ			
INVESTOR ADRESA		Město Valašské Meziříčí, Náměstí 7/5, 757 01 Valašské Meziříčí				
REVITALIZACE A ZPŘÍSTUPNĚNÍ TERASY ZÁMEČKÉHO PARKU						
D	DOKUMENTACE OBJEKTŮ			STUPEŇ	DPS	
D1	STAVEBNÍ A INŽENÝRSKÉ OBJEKTY			DATUM	02/2019	
D1.4	SO 04 SCHODIŠTĚ			ZAKÁZKA	2019_02	
– 12 –		SCHEMA ZABRADLÍ 1 – SCHODIŠTĚ – 1			M 1 : 50	Číslo výkresu