


KOORDINAČNÍ SITUACE M 1:250

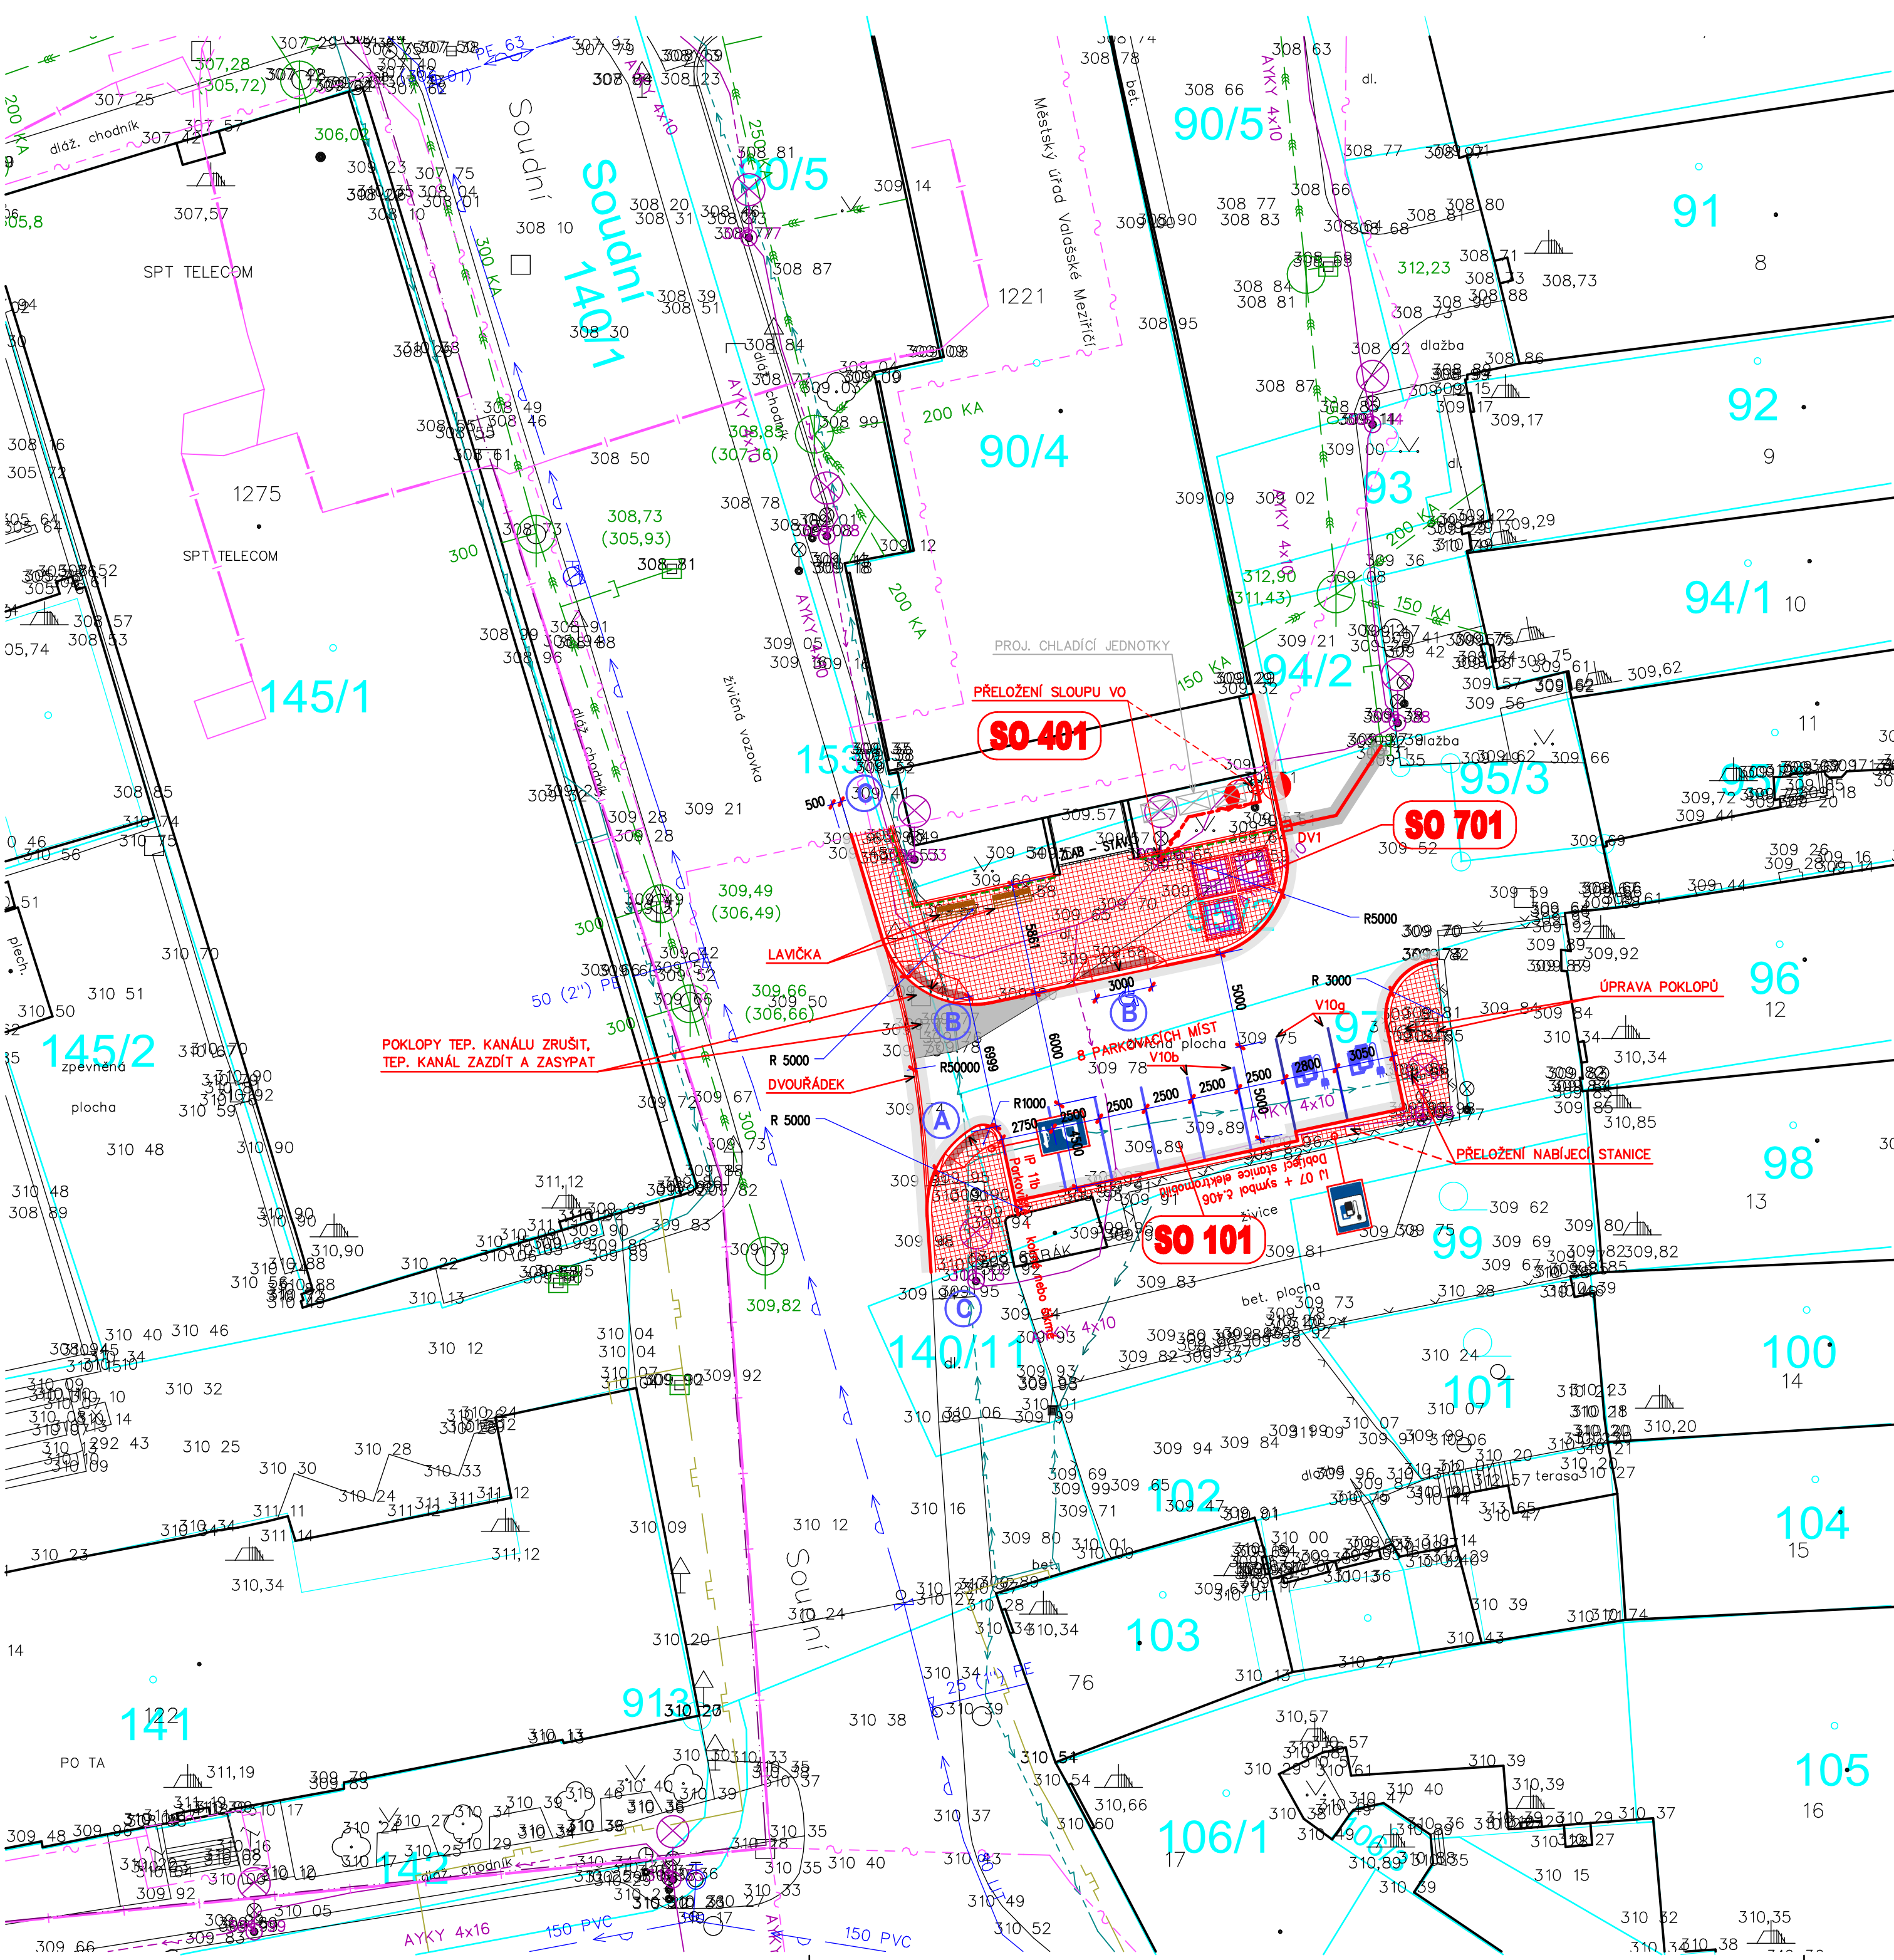

LEGENDA SO

- SO 101 PARKOVIŠTĚ
- SO 401 ÚPRAVA VO
- SO 701 KONTEJNEROVÉ STANoviŠTĚ


LEGENDA STÁVAJÍCÍCH INŽENÝRSKÝCH SÍTÍ

- KANALIZACE JEDNOTNÁ
- KANALIZACE DEŠTOVÁ
- VODOVOD
- ROZVODY NTL PLYNOVODU
- ROZVODY STL PLYNOVODU
- PODZEMNÍ VEDENÍ SLABOPROUD, SDĚLOVACÍ VEDENÍ
- NADZEMNÍ VEDENÍ SLABOPROUD, SDĚLOVACÍ VEDENÍ
- PODZEMNÍ VEDENÍ – OPTICKÉ KABELY, METROPOLITNÍ SÍŤ
- ROZVODY KABELOVÉ TELEVIZE
- NADZEMNÍ VEDENÍ NN
- PODZEMNÍ VEDENÍ NN
- NADZEMNÍ VEDENÍ VN
- PODZEMNÍ VEDENÍ VN
- PODZEMNÍ VEDENÍ NN – VENKOVNÍ OSVĚTLENÍ
- NADZEMNÍ VEDENÍ NN – VENKOVNÍ OSVĚTLENÍ
- PODZEMNÍ VEDENÍ – CENTRÁLNÍ TEPLo

LEGENDA

- HRANICE POZEMKŮ DLE KATASTRÁLNÍ MAPY
- STÁVAJÍCÍ OBJEKTY
- NOVÉ OBJEKTY A STAVBY NAVRŽENÉ V RÁMCI ŘEŠENÉHO SO
- OBJEKTY A STAVBY NAVRŽENÉ V RÁMCI JINÉHO PROJEKTU
- PŘÍPOJKA ULIČNÍ VPUSTI
- PŘELOŽKA PODZEMNÍHO VEDENÍ VO
- NAVRŽENÉ VODOROVNĚ DOPRAVNÍ ZNAČENÍ
- GEODETICKÉ ZAMĚŘENÍ – STÁVAJÍCÍ STAV
- A ÚPRAVA DLAŽBY PRO OSOBY TP (BEZBARIÉROVÁ ÚPRAVA)
- - - VODÍCÍ LINIE – ZVÝŠENÝ OBRUBNÍK 60 MM NAD ÚROVĚŇ DLAŽBY CHODNÍKU

- CHODNÍK – DLAŽDĚNÝ PОВRCH Z ŽULOVÝCH KOSTEK 4/6
- SIGNÁLNÍ A VAROVNÉ PÁSY – HMATNÁ DLAŽBA
- VÝPLŇ ZASTOPENÍ KONTEJNERU Z UPRAVENÝCH ŽULOVÝCH KOSTEK 4/6
- OPRAVA ŽIVIČNÉHO PОВRCHU
- NOVÁ ŽIVIČNÁ PLOCHA

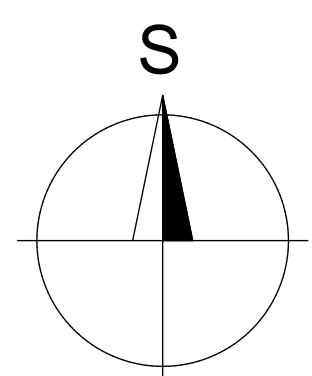

VYPRACOVAL :		ZODP. PROJEKTANT :	AUTORIZOVAL :
FUSEK MARTIN		ING. ZÁDRAPA LEOŠ	ING. JAROMÍR DYBAL
INVESTOR ADRESA	MĚSTO VALAŠSKÉ MEZIŘÍČÍ NÁMĚSTÍ 7, 75701, VALAŠSKÉ MEZIŘÍČÍ		
KONTEJNEROVÉ STANoviŠTĚ NA ULICI SOUDNÍ, VALAŠSKÉ MEZIŘÍČÍ		STUPEŇ	ZSPD
		DATUM	06/2024
C		SITUAČNÍ VÝKRESY	ZAKÁZKA
-C2-		KOORDINAČNÍ SITUACE	M 1:250

číslo výkresu