

JitkaPH
Ing. Jitka Piskláková Hladišová
Juřinka 48
757 01 Valašské Meziříčí

tel.: +420 731 802 324
e-mail: jitka.hladisova85@gmail.com

Vyřizuje: Ing. Karolína Mendelová, MeK/TKR #38634

V Rožnově p. R: 25. 09. 2024

Věc: Vyjádření na akci: „**Kontejnerové stanoviště na ulici J. K. Tyla**“ v k. ú. Valašské meziříčí – město.

Účel: Stavební povolení.

Investor: Město Valašské Meziříčí, Soudní 1220, 757 01 Valašské Meziříčí.

Při realizaci výše uvedené akce

NEDOJDE K DOTČENÍ

optických, ani koaxiálních sítí, které jsou ve vlastnictví TKR Jašek, s.r.o.

Prostorové umístění chrániček / kabelů bylo ověřeno z výkresové dokumentace SYSTÉM TKR.

Platnost vyjádření 1 rok.


S pozdravem

František Jašek
jednatel

Ing. Karolína Mendelová



Příloha: 1 × Koordinační situace.

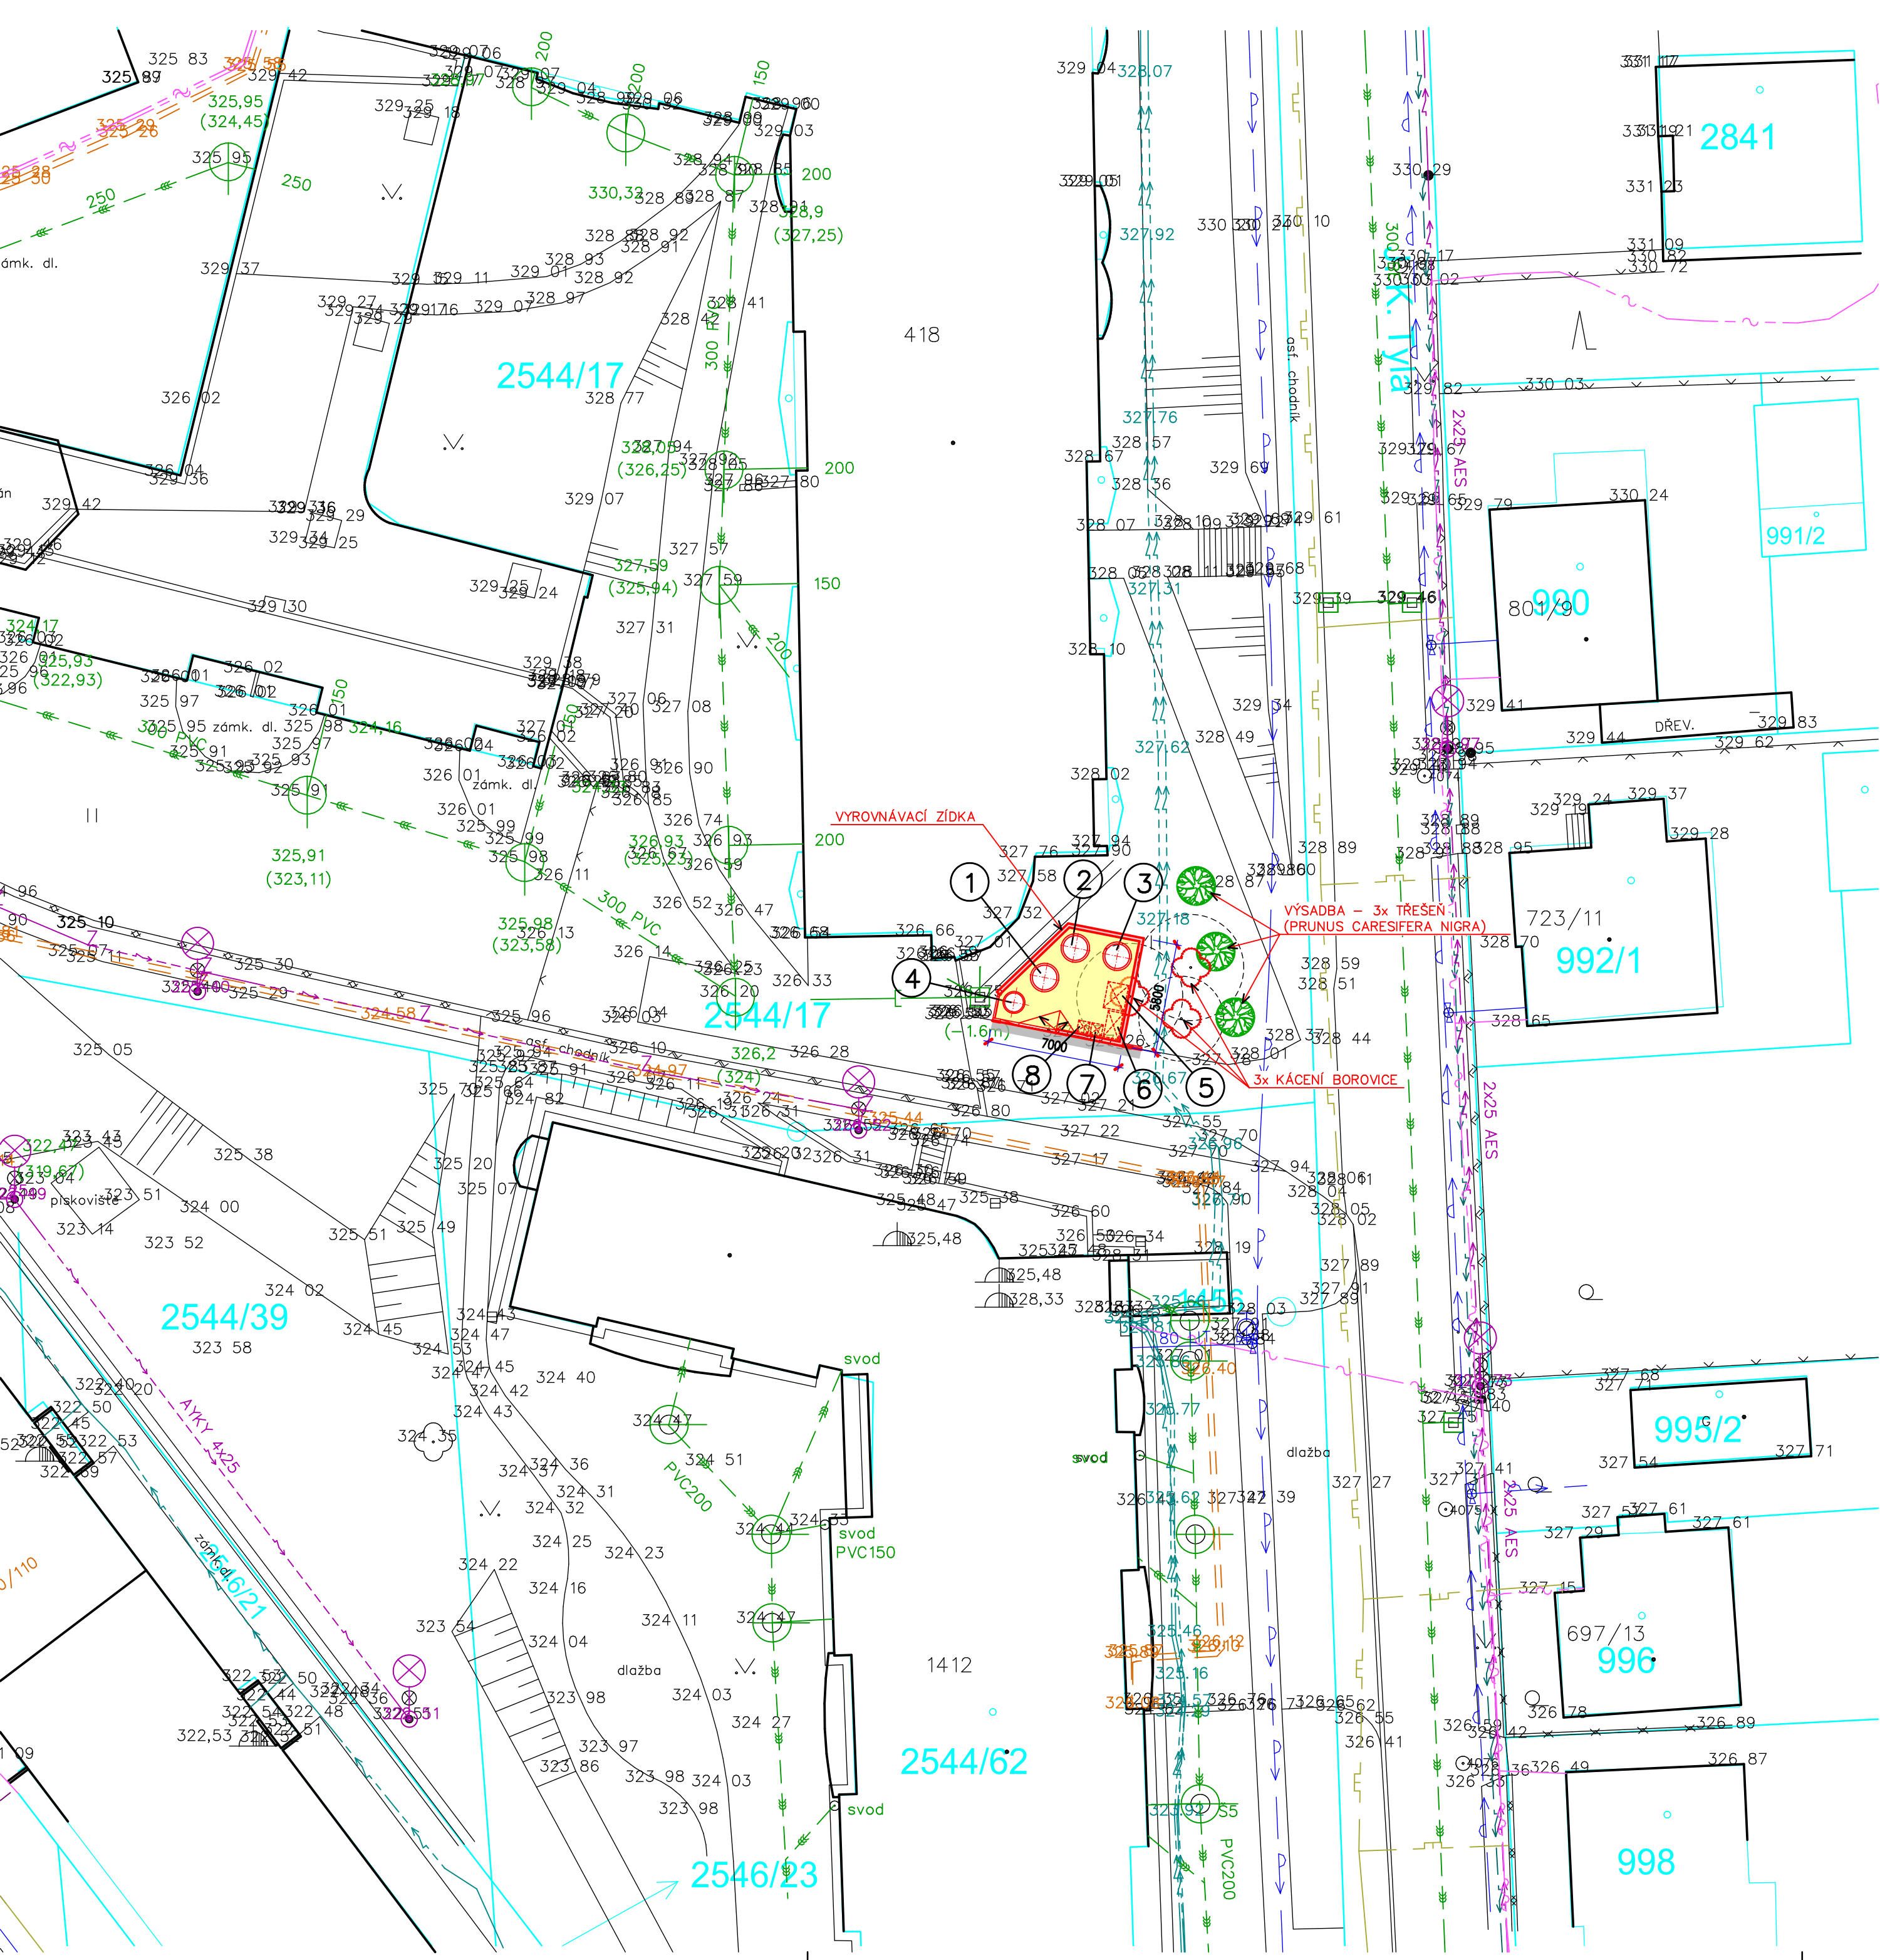

KONTEJNEROVÉ STANOVIŠTĚ NA ULICI J. K. TYLA, VALAŠSKÉ MEZIRÍČÍ

LEGENDA KONTEJNERŮ NA ODPADY

①	POLOPODZEMNÍ KONTEJNER NA KOMUNÁLNÍ ODPAD – 3.0 m ³
②	POLOPODZEMNÍ KONTEJNER NA TŘÍDĚNÝ ODPAD – PLASTY – 3.0 m ³
③	POLOPODZEMNÍ KONTEJNER NA TŘÍDĚNÝ ODPAD – PAPIR – 3.0 m ³
④	POLOPODZEMNÍ KONTEJNER NA TŘÍDĚNÝ ODPAD – SMĚSNÉ SKLO – 1.5 m ³
⑤	PROSTOR PRO PLASTOVOU POPELNICI VOLNĚ STOJÍCÍ, 1100 l, – OBALY TETRA-PACK
⑥	PROSTOR PRO PLASTOVOU POPELNICI VOLNĚ STOJÍCÍ, 660 – 770 l, – BIO ODPAD
⑦	PROSTOR PRO PLASTOVÝ KONTEJNER VOLNĚ STOJÍCÍ, 240 l – JEDLÉ OLEJE A TUKY
⑧	PROSTOR PRO PLASTOVOU POPELNICI VOLNĚ STOJÍCÍ, 240 l, – KOVY


LEGENDA STÁVAJÍCÍCH INŽENÝRSKÝCH SÍTÍ




	KANALIZACE JEDNOTNÁ
	KANALIZACE DEŠŤOVÁ
	VODOVOD
	ROZVODY NTL PLYNOVODU
	PODZEMNÍ VEDENÍ SLABOPROUD, SDĚLOVACÍ VEDENÍ
	NADZEMNÍ VEDENÍ SLABOPROUD, SDĚLOVACÍ VEDENÍ
	PODZEMNÍ VEDENÍ – OPTICKÉ KABELY
	ROZVODY KABELOVÉ TELEVIZE
	NADZEMNÍ VEDENÍ NN
	PODZEMNÍ VEDENÍ NN
	PODZEMNÍ VEDENÍ NN – VENKOVNÍ OSVĚTLENÍ
	NADZEMNÍ VEDENÍ NN – VENKOVNÍ OSVĚTLENÍ
	PODZEMNÍ VEDENÍ – CENTRÁLNÍ TEPLA

LEGENDA

	HRANICE POZEMKŮ DLE KATASTRÁLNÍ MAPY
	STÁVAJÍCÍ OBJEKTY
	NOVĚ NAVRŽENÉ OBJEKTY A STAVBY
	GEODETICKÉ ZAMĚŘENÍ – STÁVAJÍCÍ STAV
	NOVÁ ZPEVNĚNÁ PLOCHA KONTEJNEROVÉHO STANOVIŠTĚ ZÁMKOVÁ DLAŽBA TL. 60 mm
	PŘEDLAŽBA STÁV. ZPEV. PLOCHY

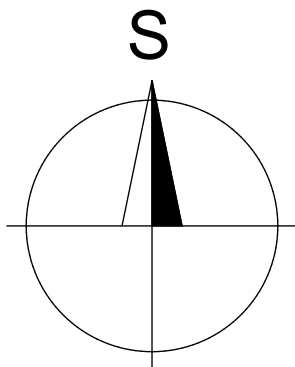Ing. Karolína Mendelová



VYPRACOVAL : 		ZODP./PROJEKTANT: 	AUTORIZOVAL : ING. ZÁDRAPA LEOŠ	 <div>Hranická 271, 75701 Valašské Meziříčí www.lzprojekt.cz lzprojekt@lzprojekt.cz IČO: 06765734 DIČ: CZ06765734 LZ - PROJEKT plus s.r.o.</div>	
FUSEK MARTIN		ING. ZÁDRAPA LEOŠ	ING. ZÁDRAPA LEOŠ		
INVESTOR ADRESA	MĚSTO VALAŠSKÉ MEZIRÍČÍ NÁMĚSTÍ 7, 75701, VALAŠSKÉ MEZIRÍČÍ				
KONTEJNEROVÉ STANOVIŠTĚ NA ULICI J.K.TYLA, VALAŠSKÉ MEZIRÍČÍ					
C		SITUAČNÍ VÝKRESY		STUPEŇ DATUM ZAKÁZKA	SPOLEČNÉ POVOLENÍ 06/2024 2024_08_01
					číslo výskru
—C2—		KOORDINAČNÍ SITUACE		M 1:250	