

KONTEJNEROVÉ STANOVIŠTĚ NA ULICI J. K. TYLA, VALAŠSKÉ MEZIRÍČÍ

LEGENDA KONTEJNERŮ NA ODPADY



①	POLOPODZEMNÍ KONTEJNER NA KOMUNÁLNÍ ODPAD – 3.0 m ³
②	POLOPODZEMNÍ KONTEJNER NA TRÍDĚNÝ ODPAD – PLASTY – 3.0 m ³
③	POLOPODZEMNÍ KONTEJNER NA TRÍDĚNÝ ODPAD – PAPIR – 3.0 m ³
④	POLOPODZEMNÍ KONTEJNER NA TRÍDĚNÝ ODPAD – SMĚSNÉ SKLO – 1.5 m ³
⑤	PROSTOR PRO PLASTOVOU POPELNICI VOLNĚ STOJÍCÍ, 1100 l, – OBALY TETRA-PACK
⑥	PROSTOR PRO PLASTOVOU POPELNICI VOLNĚ STOJÍCÍ, 660 – 770 l, – BIO ODPAD
⑦	PROSTOR PRO PLASTOVÝ KONTEJNER VOLNĚ STOJÍCÍ, 240 l – JEDLÉ OLEJE A TUKY
⑧	PROSTOR PRO PLASTOVOU POPELNICI VOLNĚ STOJÍCÍ, 240 l, – KOVY

LEGENDA STÁVAJÍCÍCH INŽENÝRSKÝCH SÍTÍ

	KANALIZACE JEDNOTNÁ
	KANALIZACE DEŠŤOVÁ
	VODOVOD
	ROZVODY NTL PLYNOVODU
	PODZEMNÍ VEDENÍ SLABOPROUD, SDĚLOVACÍ VEDENÍ
	NADZEMNÍ VEDENÍ SLABOPROUD, SDĚLOVACÍ VEDENÍ
	PODZEMNÍ VEDENÍ – OPTICKÉ KABELY
	ROZVODY KABELOVÉ TELEVIZE
	NADZEMNÍ VEDENÍ NN
	PODZEMNÍ VEDENÍ NN
	PODZEMNÍ VEDENÍ NN – VENKOVNÍ OSVĚTLENÍ
	NADZEMNÍ VEDENÍ NN – VENKOVNÍ OSVĚTLENÍ
	PODZEMNÍ VEDENÍ – CENTRÁLNÍ TEPLA

LEGENDA

	HRANICE POZEMKŮ DLE KATASTRÁLNÍ MAPY
	STÁVAJÍCÍ OBJEKTY
	NOVĚ NAVRŽENÉ OBJEKTY A STAVBY
	GEODETICKÉ ZAMĚŘENÍ – STÁVAJÍCÍ STAV
	NOVÁ ZPEVNĚNÁ PLOCHA KONTEJNEROVÉHO STANOVIŠTĚ ZÁMKOVÁ DLAŽBA TL. 60 mm
	PŘEDLAŽBA STÁV. ZPEV. PLOCHY

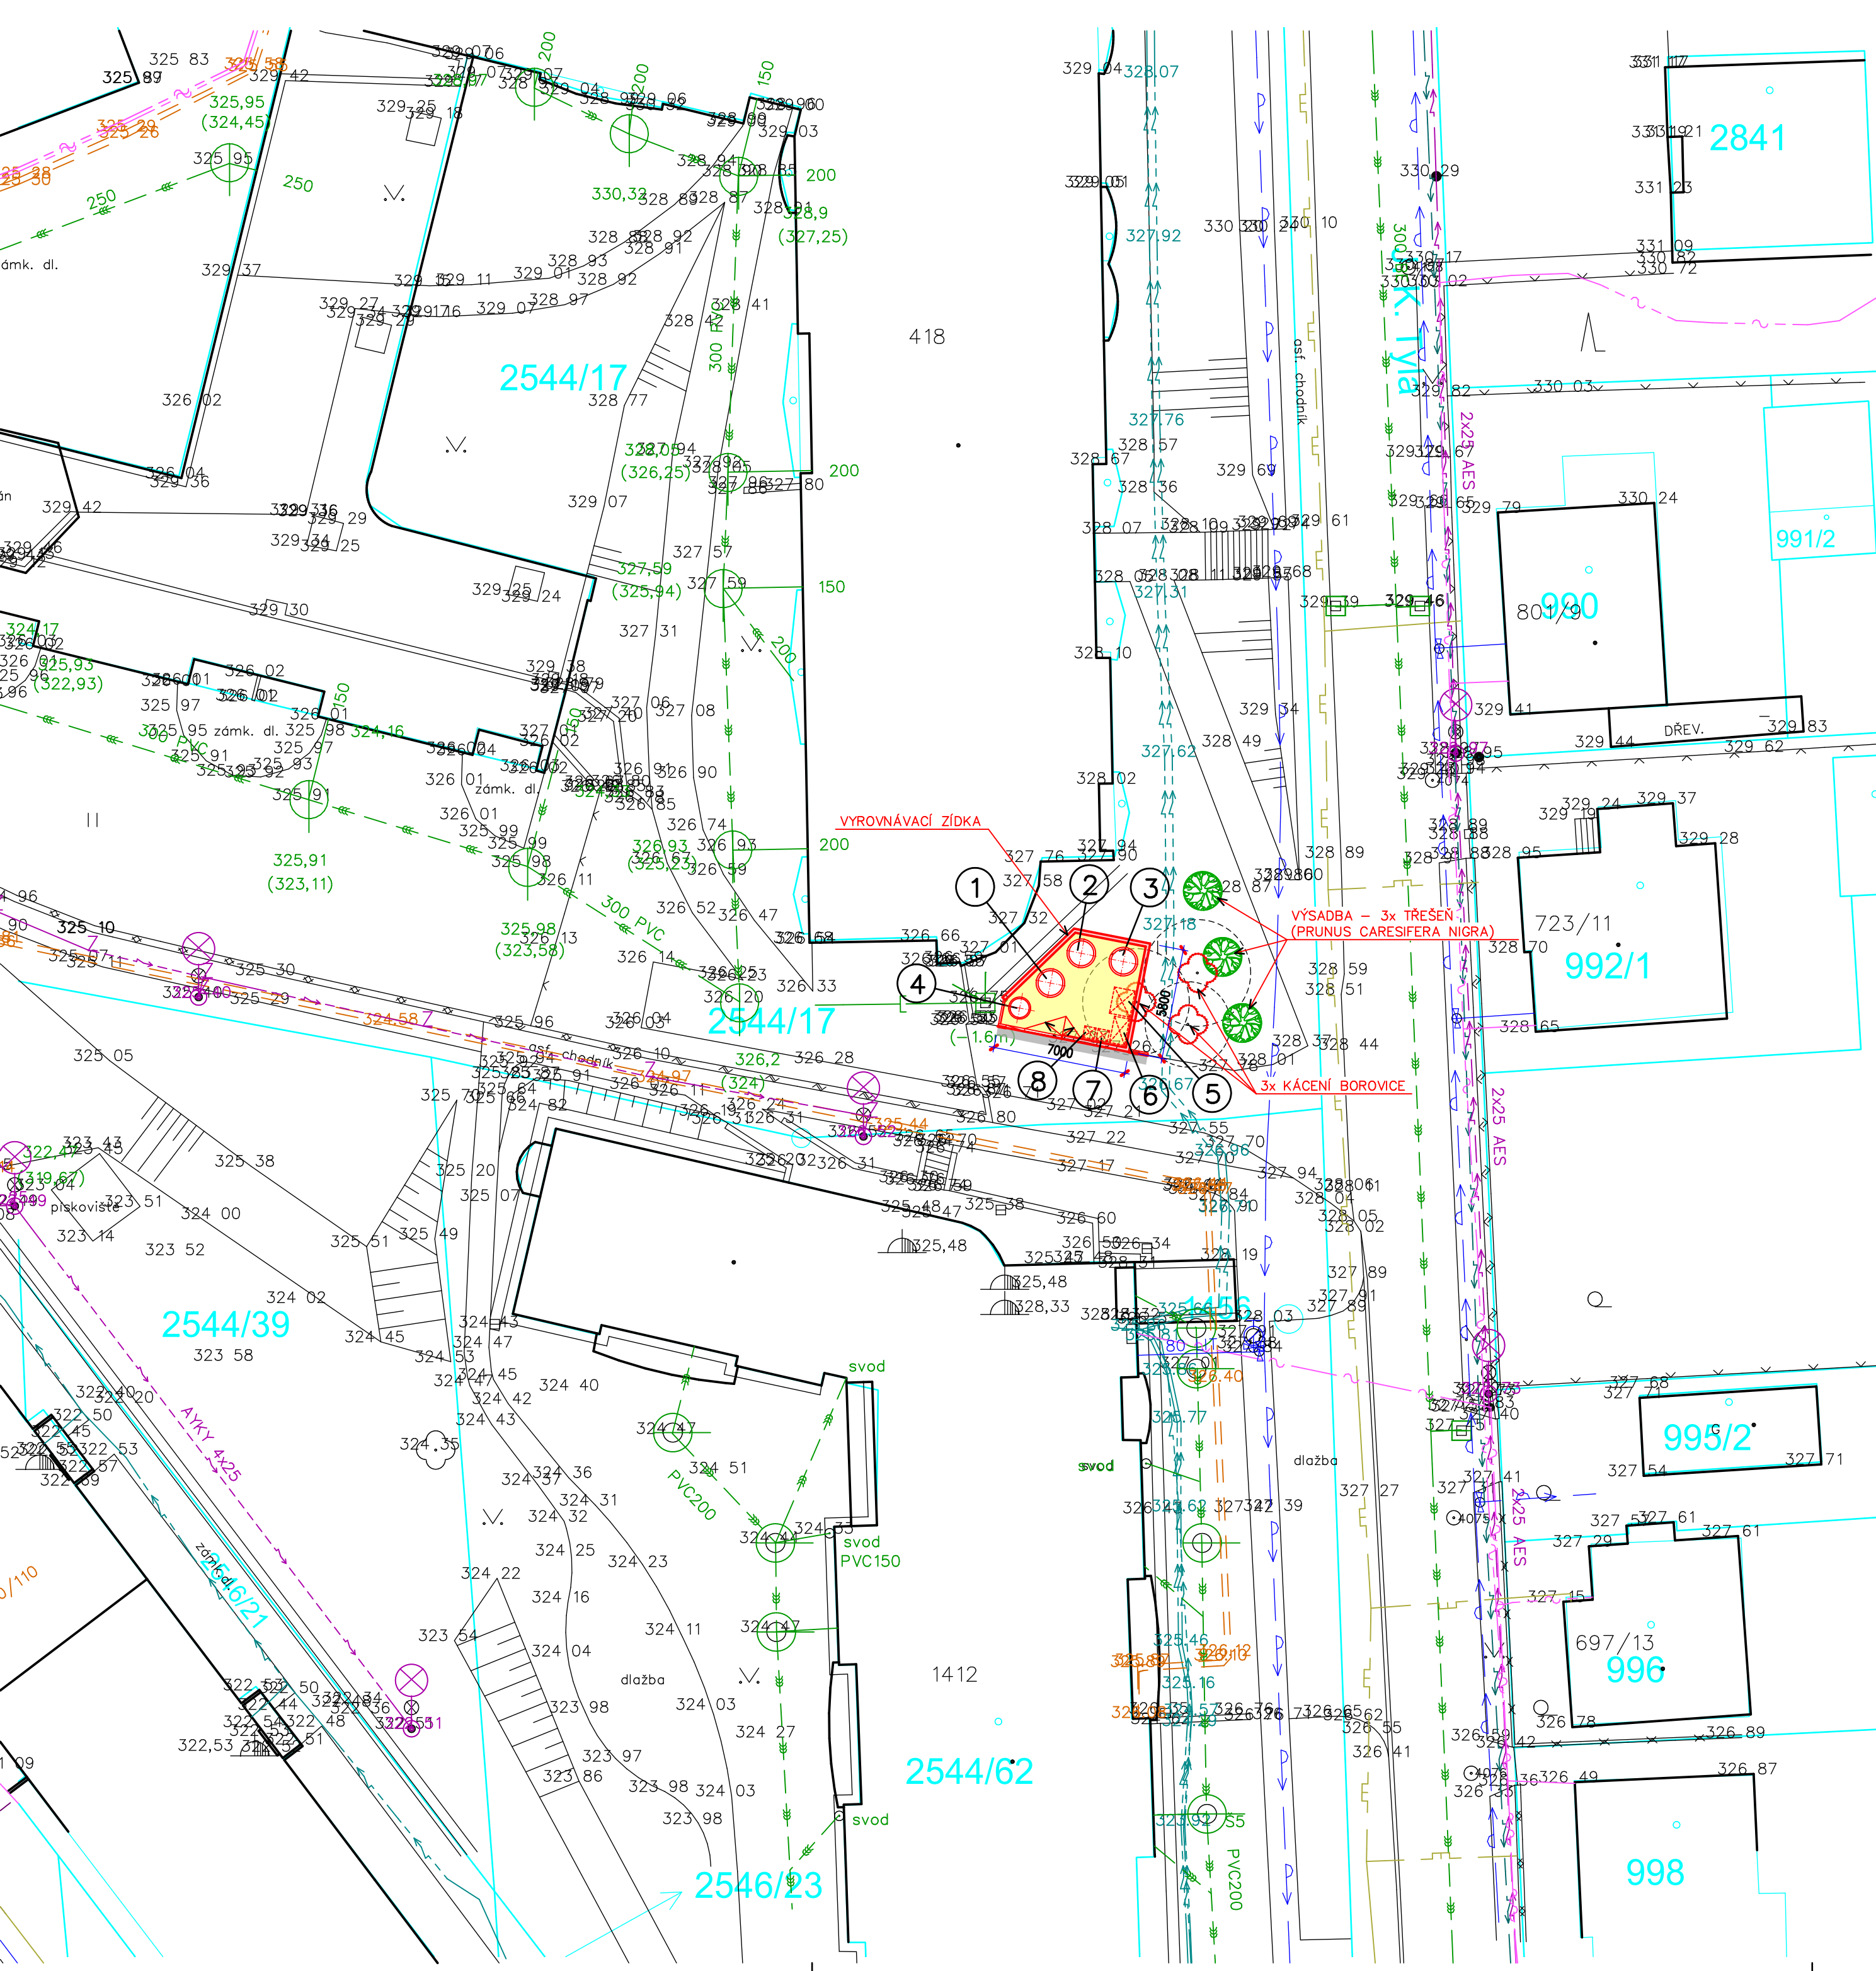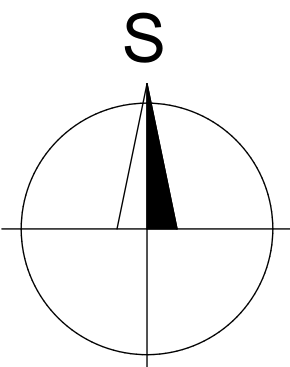

VYPRACOVAL : <i>Fusek</i> FUŠEK MÁRTIN	ZODP. PROJEKTANT ING. ZÁDRAPA LEOŠ	AUTORIZOVAL : ING. ZÁDRAPA LEOŠ	 Hranická 271, 75701 Valašské Meziříčí www.lzprojekt.cz lzprojekt@lzprojekt.cz IČO: 06765734 DIČ: CZ06765734 LZ-PROJEKT plus s.r.o.	
INVESTOR ADRESA	MĚSTO VALAŠSKÉ MEZIRÍČÍ NÁMĚSTÍ 7, 75701, VALAŠSKÉ MEZIRÍČÍ			
KONTEJNEROVÉ STANOVIŠTĚ NA ULICI J.K.TYLA, VALAŠSKÉ MEZIRÍČÍ			STUPEŇ DATUM	SPOLEČNÉ POVOLENÍ 06/2024
C	SITUAČNÍ VÝKRESY		ZAKÁZKA	2024_08_01
-C2- KOORDINAČNÍ SITUACE				číslo výskru
			M 1:250	