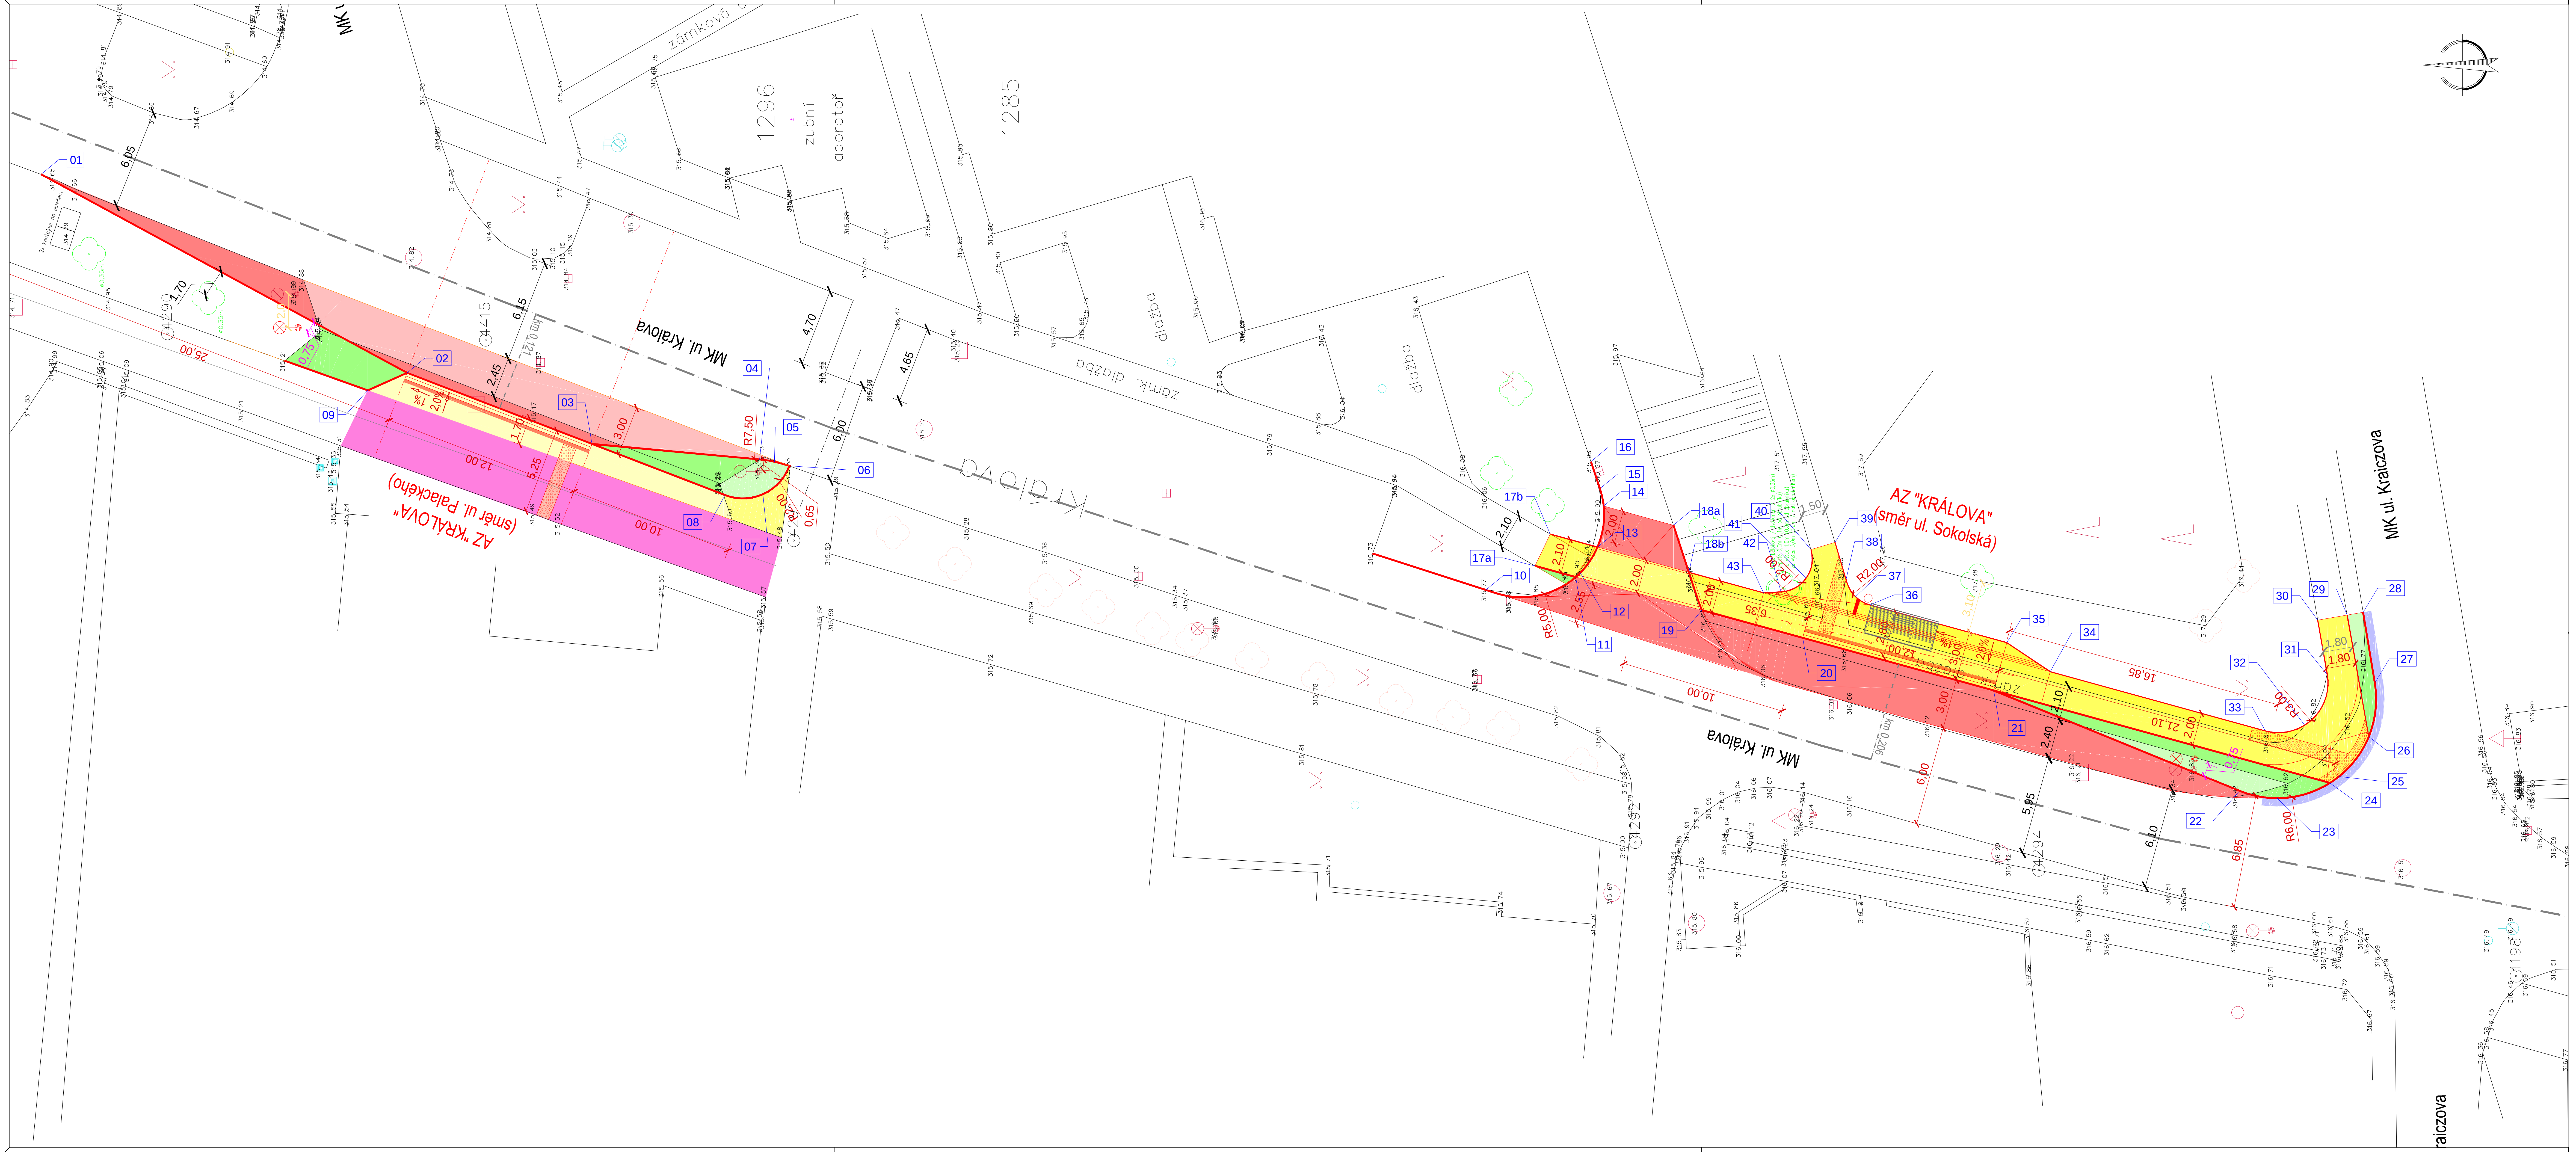

č.b.	X	Y
1	-496 608,029	-1 140 211,628
2	-496 620,051	-1 140 233,790
3	-496 624,360	-1 140 244,990
4	-496 625,292	-1 140 255,134
5	-496 625,431	-1 140 256,037
6	-496 625,679	-1 140 256,917
7	-496 627,400	-1 140 255,338
8	-496 627,458	-1 140 253,044
9	-496 621,111	-1 140 231,408
10	-496 633,200	-1 140 299,120
11	-496 632,421	-1 140 304,556
12	-496 632,161	-1 140 304,834
13	-496 630,607	-1 140 305,879
14	-496 628,117	-1 140 306,253
15	-496 627,062	-1 140 306,024
16	-496 625,430	-1 140 305,480
17a	-496 631,743	-1 140 302,094
17b	-496 629,817	-1 140 303,008
18a	-496 629,280	-1 140 310,478
18b	-496 632,130	-1 140 311,412
19	-496 634,420	-1 140 312,196
20	-496 636,099	-1 140 318,299
21	-496 639,284	-1 140 329,869
22	-496 645,367	-1 140 344,764
23	-496 645,812	-1 140 347,033
24	-496 644,888	-1 140 350,233
25	-496 644,500	-1 140 350,777

č.b.	X	Y
26	-496 642,088	-1 140 352,585
27	-496 638,828	-1 140 352,952
28	-496 634,550	-1 140 352,240
29	-496 634,719	-1 140 351,273
30	-496 635,032	-1 140 349,492
31	-496 638,326	-1 140 350,070
32	-496 641,396	-1 140 348,714
33	-496 641,736	-1 140 346,319
34	-496 638,151	-1 140 333,292
35	-496 636,391	-1 140 330,665
36	-496 634,108	-1 140 322,369
37	-496 633,608	-1 140 321,500
38	-496 632,572	-1 140 320,930
39	-496 630,320	-1 140 320,260
40	-496 630,754	-1 140 318,802
41	-496 632,476	-1 140 318,518
42	-496 633,319	-1 140 316,991
43	-496 633,375	-1 140 315,938

objednatel: MĚSTO VALAŠSKÉ MEZIŘÍČÍ, IČ: 003 04 387,
Náměstí 7, 757 01 Valašské Meziříčí

místo / k.ú.: Valašské Meziříčí / Valašské Meziříčí-město

zpracoval: Bc. Martin Vavřínek
autorizoval: Ing. Miroslav Knápek, ČKAIT 1102989

via-pds s.r.o.
via-pds@post.cz

AUTOBUSOVÉ ZASTÁVKY

NA UL. KRÁLOVA A NA UL. PŘÍČNÍ

datum: 04/2023
stupeň: PDPS
měřítko: 1:250

Vytyčovací situační výkres - ul. Králova

příloha: C 4.1