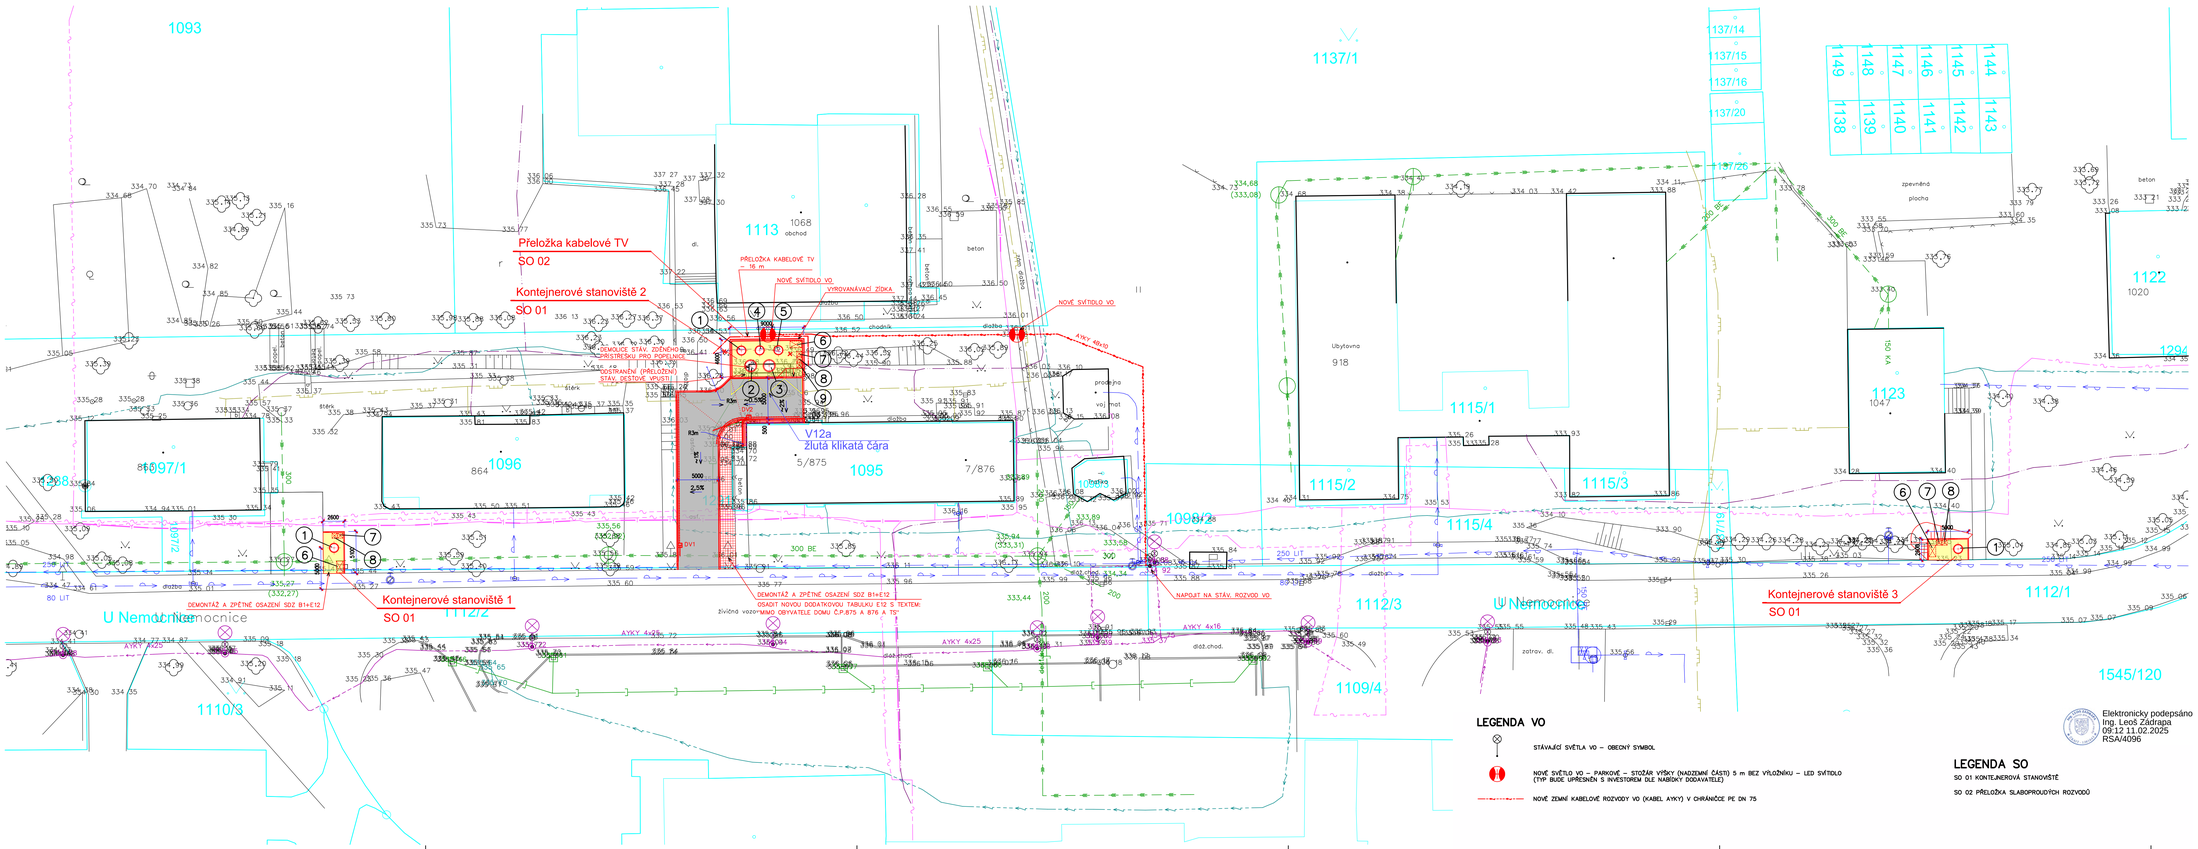
Přeložka kabelové TV
SO 02
Kontejnerové stanoviště 2
SO 01
Kontejnerové stanoviště 1
SO 01
Kontejnerové stanoviště 3
SO 01
V12a
žlutá klikatá čára
PŘELOŽKA KABELOVÉ TV
16 m
NOVÉ SVÍTIDLO VO
DEMONTÁŽ A ZPĚTNÉ OSAZENÍ SDZ B1+E12
DEMONTÁŽ A ZPĚTNÉ OSAZENÍ SDZ B1+E12
OSADIT NOVOU DODATKOVOU TABULKU E12 S TEXTEM:
NAPOJIT NA STÁV. ROZVOD VO
DEMOLICE STÁV. ZDIVOČENÉ
PŘÍSTŘEšKU PRO POPELNICE
ODSTRANĚNÍ (PŘELOŽENÍ)
STÁV. DEŠTOVÉ VPUSTI
AYKY 4Bx10
AYKY 4x16
AYKY 4x25
AYKY 4x25
AYKY 4x25
U Nemocnice
U Nemocnice
U Nemocnice
1093
1097/1
1096
1095
1113
1068
obchod
1137/1
1137/14
1137/15
1137/16
1137/20
1149
1148
1147
1146
1145
1144
1138
1139
1140
1141
1142
1143
1122
1020
1123
1047
1294
1115/1
1115/2
1115/3
1115/4
1098/2
1112/1
1112/2
1112/3
1109/4
1110/3
1545/120
Ubytovna
918
zpevněná plocha
beton
prodejna
vojt mat
zatrav. dl.
dlažba
chodník
silnice
80 LIT
250 LIT
300 BE
300 LIT
150 KA
200 BE
200 LIT
DV1
DV2
