




















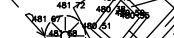

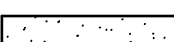
LEGENDA KONTEJNERŮ NA ODPADY


1	POLOPODZEMNÍ KONTEJNER NA SMĚSNÝ KOMUNÁLNÍ ODPAD – 1.5 m ³
6	PROSTOR PRO PLASTOVOU POPELNICI VOLNĚ STOJÍCÍ, 660 – 770 l, – BIO ODPAD
7	PROSTOR PRO PLASTOVOU POPELNICI VOLNĚ STOJÍCÍ, 240 l, – OBALY TETRA-PACK
8	PROSTOR PRO PLASTOVOU POPELNICI VOLNĚ STOJÍCÍ, 240 l, – KOVY




LEGENDA STÁVAJÍCÍCH INŽENÝRSKÝCH SÍTÍ


	KANALIZACE JEDNOTNÁ
	KANALIZACE DEŠŤOVÁ
	VODOVOD
	ROZVODY NTL PLYNOVODU
	ROZVODY STL PLYNOVODU
	PODZEMNÍ VEDENÍ SLABOPROUD, SDĚLOVACÍ VEDENÍ
	NADZEMNÍ VEDENÍ SLABOPROUD, SDĚLOVACÍ VEDENÍ
	PODZEMNÍ VEDENÍ – OPTICKÉ KABELY
	ROZVODY KABELOVÉ TELEVIZE
	NADZEMNÍ VEDENÍ NN
	PODZEMNÍ VEDENÍ NN
	NADZEMNÍ VEDENÍ VN
	PODZEMNÍ VEDENÍ VN
	PODZEMNÍ VEDENÍ NN – VENKOVNÍ OSVĚTLENÍ
	NADZEMNÍ VEDENÍ NN – VENKOVNÍ OSVĚTLENÍ
	PODZEMNÍ VEDENÍ – CENTRÁLNÍ TEPLLO
	DŘÁŽNÍ KABELY

LEGENDA

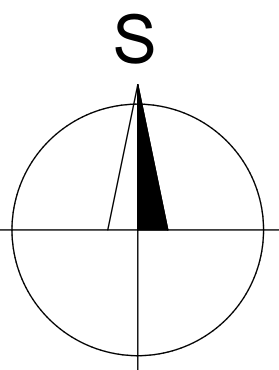	STÁVAJÍCÍ OBJEKTY
	NOVĚ NAVRŽENÉ OBJEKTY A STAVBY
	GEODETICKÉ ZAMĚŘENÍ – STÁVAJÍCÍ STAV
	NOVÁ ZPEVNĚNÁ PLOCHA KONTEJNEROVÉHO STANOVISTĚ ZÁMKOVÁ DLAŽBA TL. 60 mm
	ODSTRANĚNÍ KEŘOVÝCH POROSTŮ – 13 m2



VYPRACOVAL : 		ZODP. / PROJEKTANT 		AUTORIZOVAL :		 <div>Hranická 271, 75701 Valašské Meziříčí www.lzprojekt.cz lzprojekt@lzprojekt.cz IČO: 06765734 DIČ: CZ06765734 LZ - PROJEKT plus s.r.o.</div>	
FUSEK MARTIN		ING. ZÁDRAPA LEOŠ		ING. ZÁDRAPA LEOŠ			
INVESTOR ADRESA		MĚSTO VALAŠSKÉ MEZIRÍČÍ NÁMĚSTÍ 7, 75701 VALAŠSKÉ MEZIRÍČÍ					
KONTEJNEROVÉ STANoviŠTĚ NA ULICI U NEMOCNICE, VALAŠSKÉ MEZIRÍČÍ						STUPEŇ	SPOLEČNÉ POVOLENÍ
						DATUM	06/2024
						ZAKÁZKA	2024_08_04
D	DOKUMENTACE OBJEKTŮ						číslo výpisu
D1	KONTEJNEROVÁ STANoviŠTĚ						
–04–	KONTEJNEROVÉ STANoviŠTĚ 1					M 1:50	

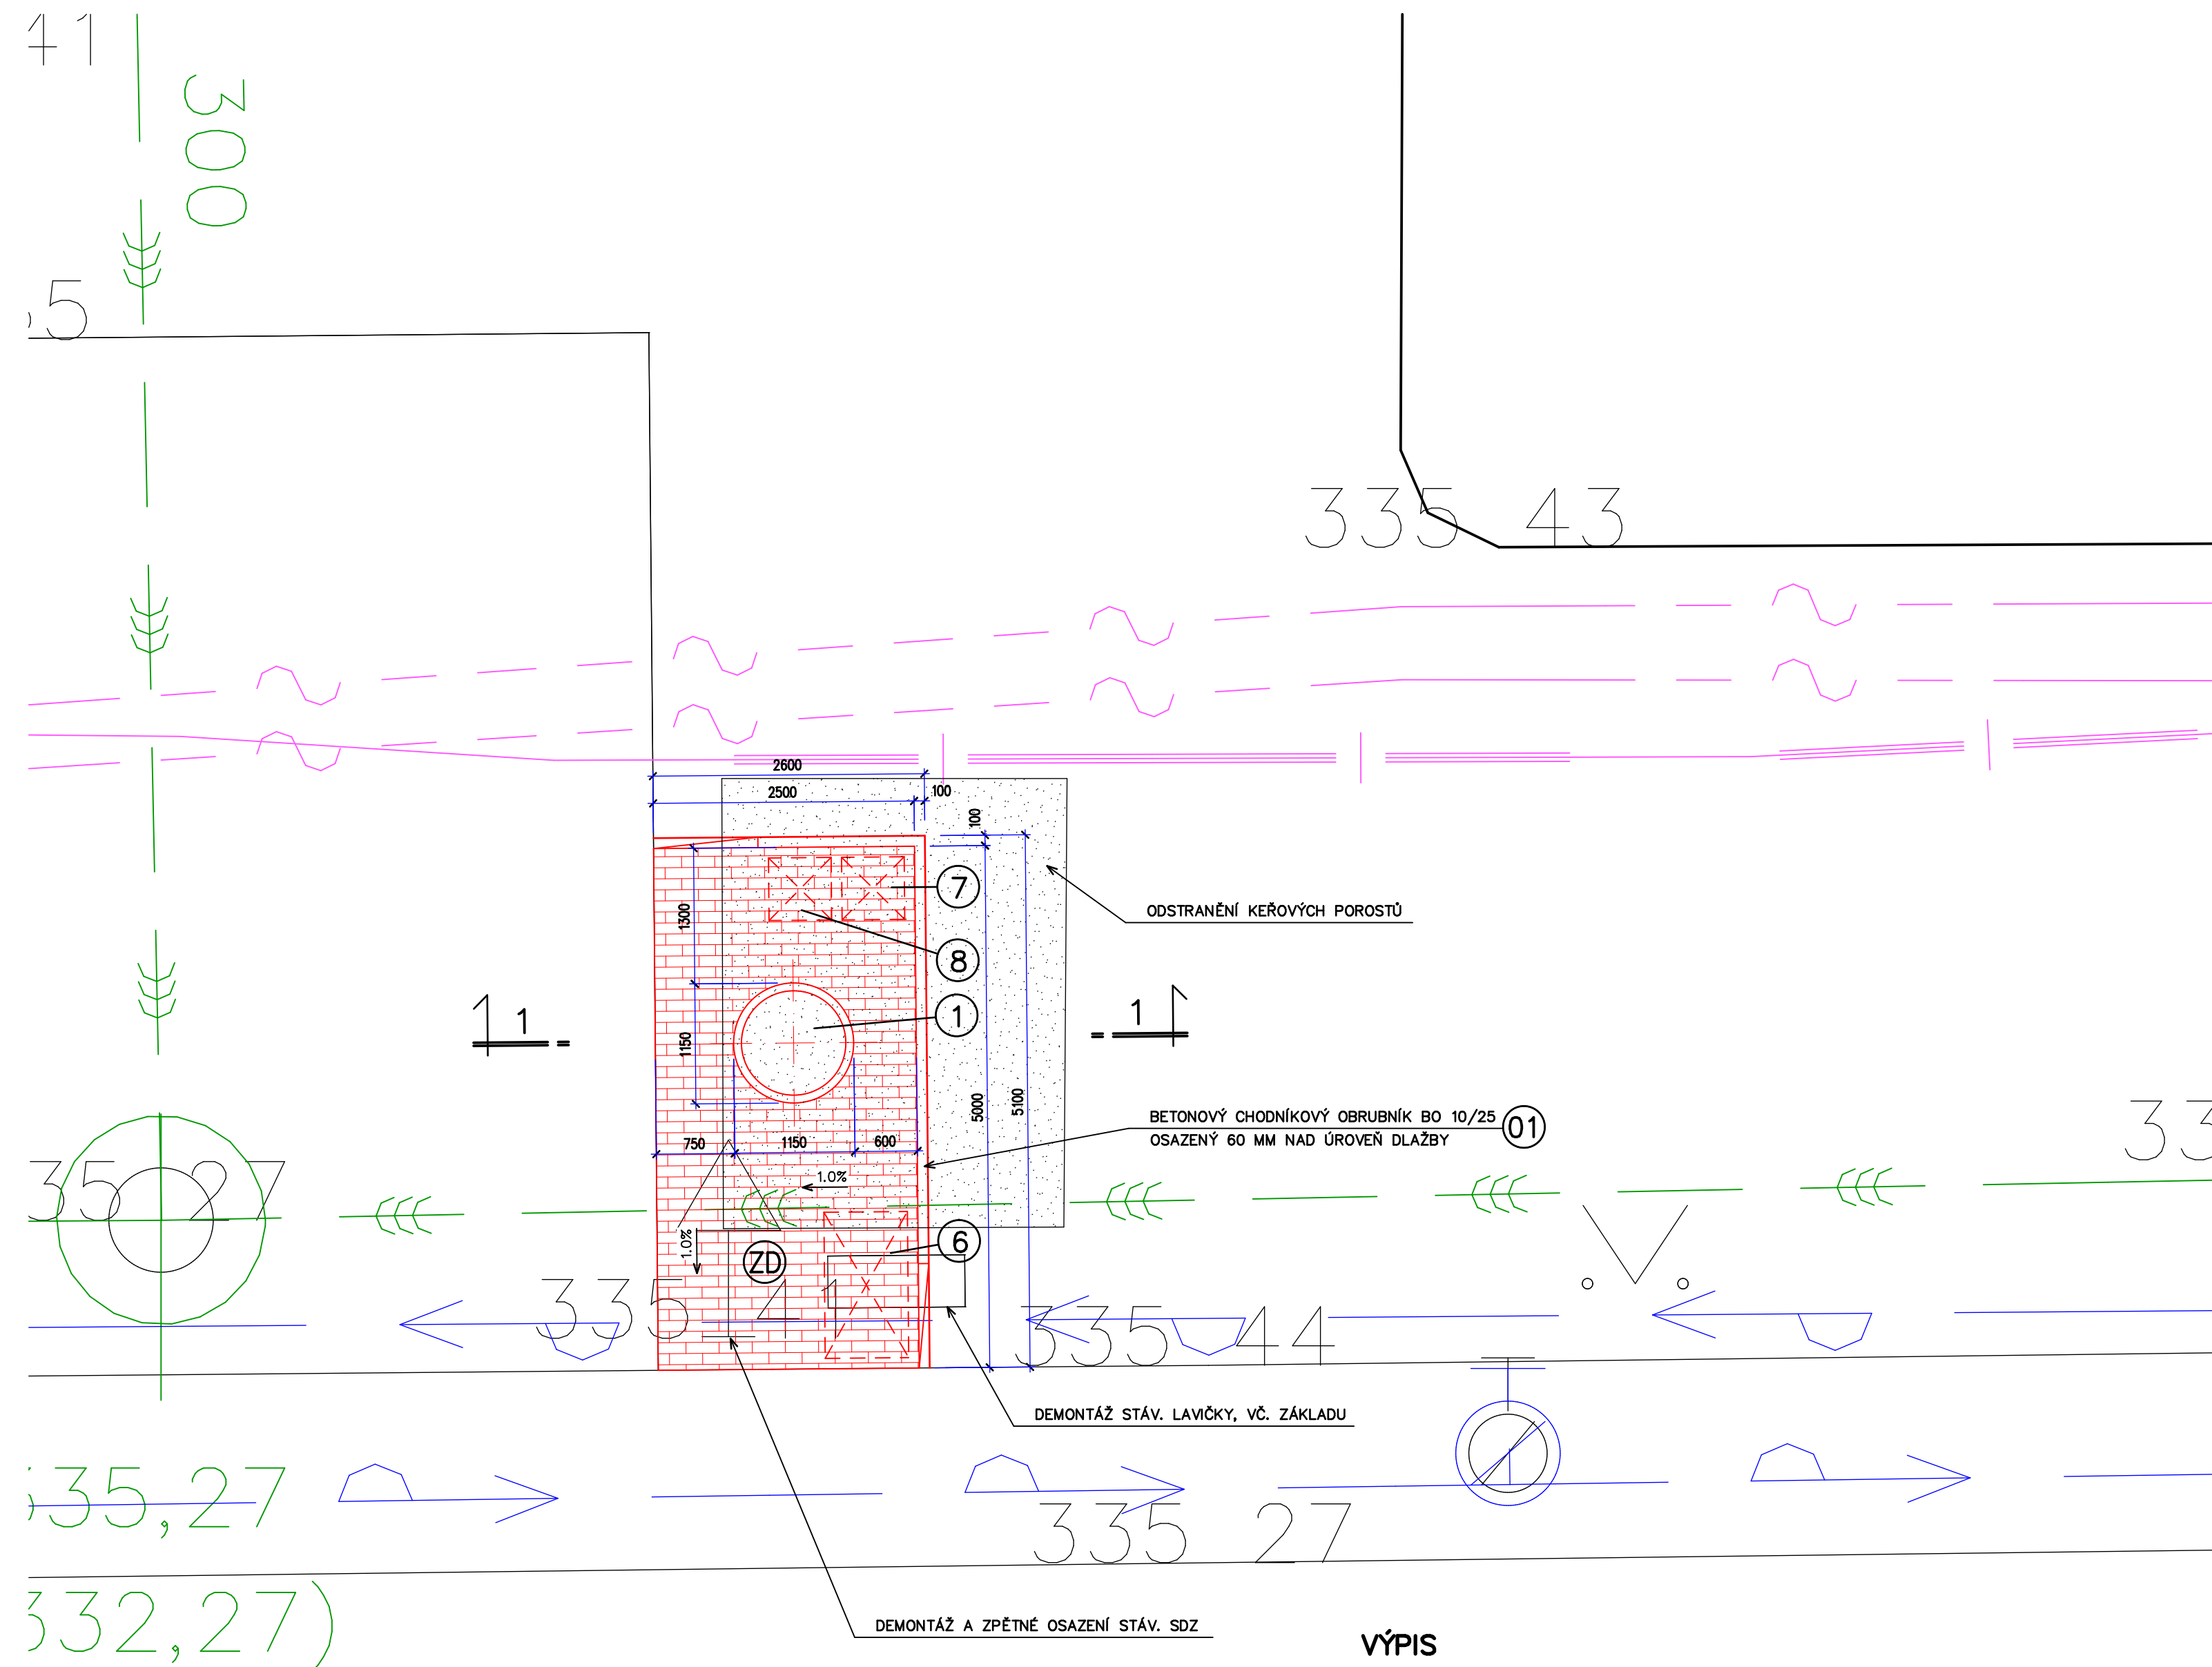

VÝPIS

- (01) BETONOVÝ OBRUBNÍK CHODNÍKOVÝ BO 10/25 – 8,0 bm
- (02) BETONOVÝ OBRUBNÍK SILNIČNÍ NÁJEZDOVÝ BO 15/15 – 0,0 bm
- (03) BETONOVÝ OBRUBNÍK SILNIČNÍ BO 15/25 – 0,0 bm
- (04) BETONOVÝ OBRUBNÍK PŘECHODOVÝ BO 15/15 – 15/25 – 0,0 ks
- (ZD) ZÁMKOVÁ DLAŽBA TL. 60 mm – 13 m²
- HMATNÁ DLAŽBA ČERVENÁ TL. 60 mm – 0 m²
- ROVINNÁ DLAŽBA BEZ SRAŽENÉ HRANY (200/200) TL. 60 mm – 0 m²
- CELKOVÁ ZASTAVĚNÁ PLOCHA – 13,3 m²