


CHARAKTERISTICKÝ PŘÍČNÝ ŘEZ PARKOVIŠTĚM

M 1:100

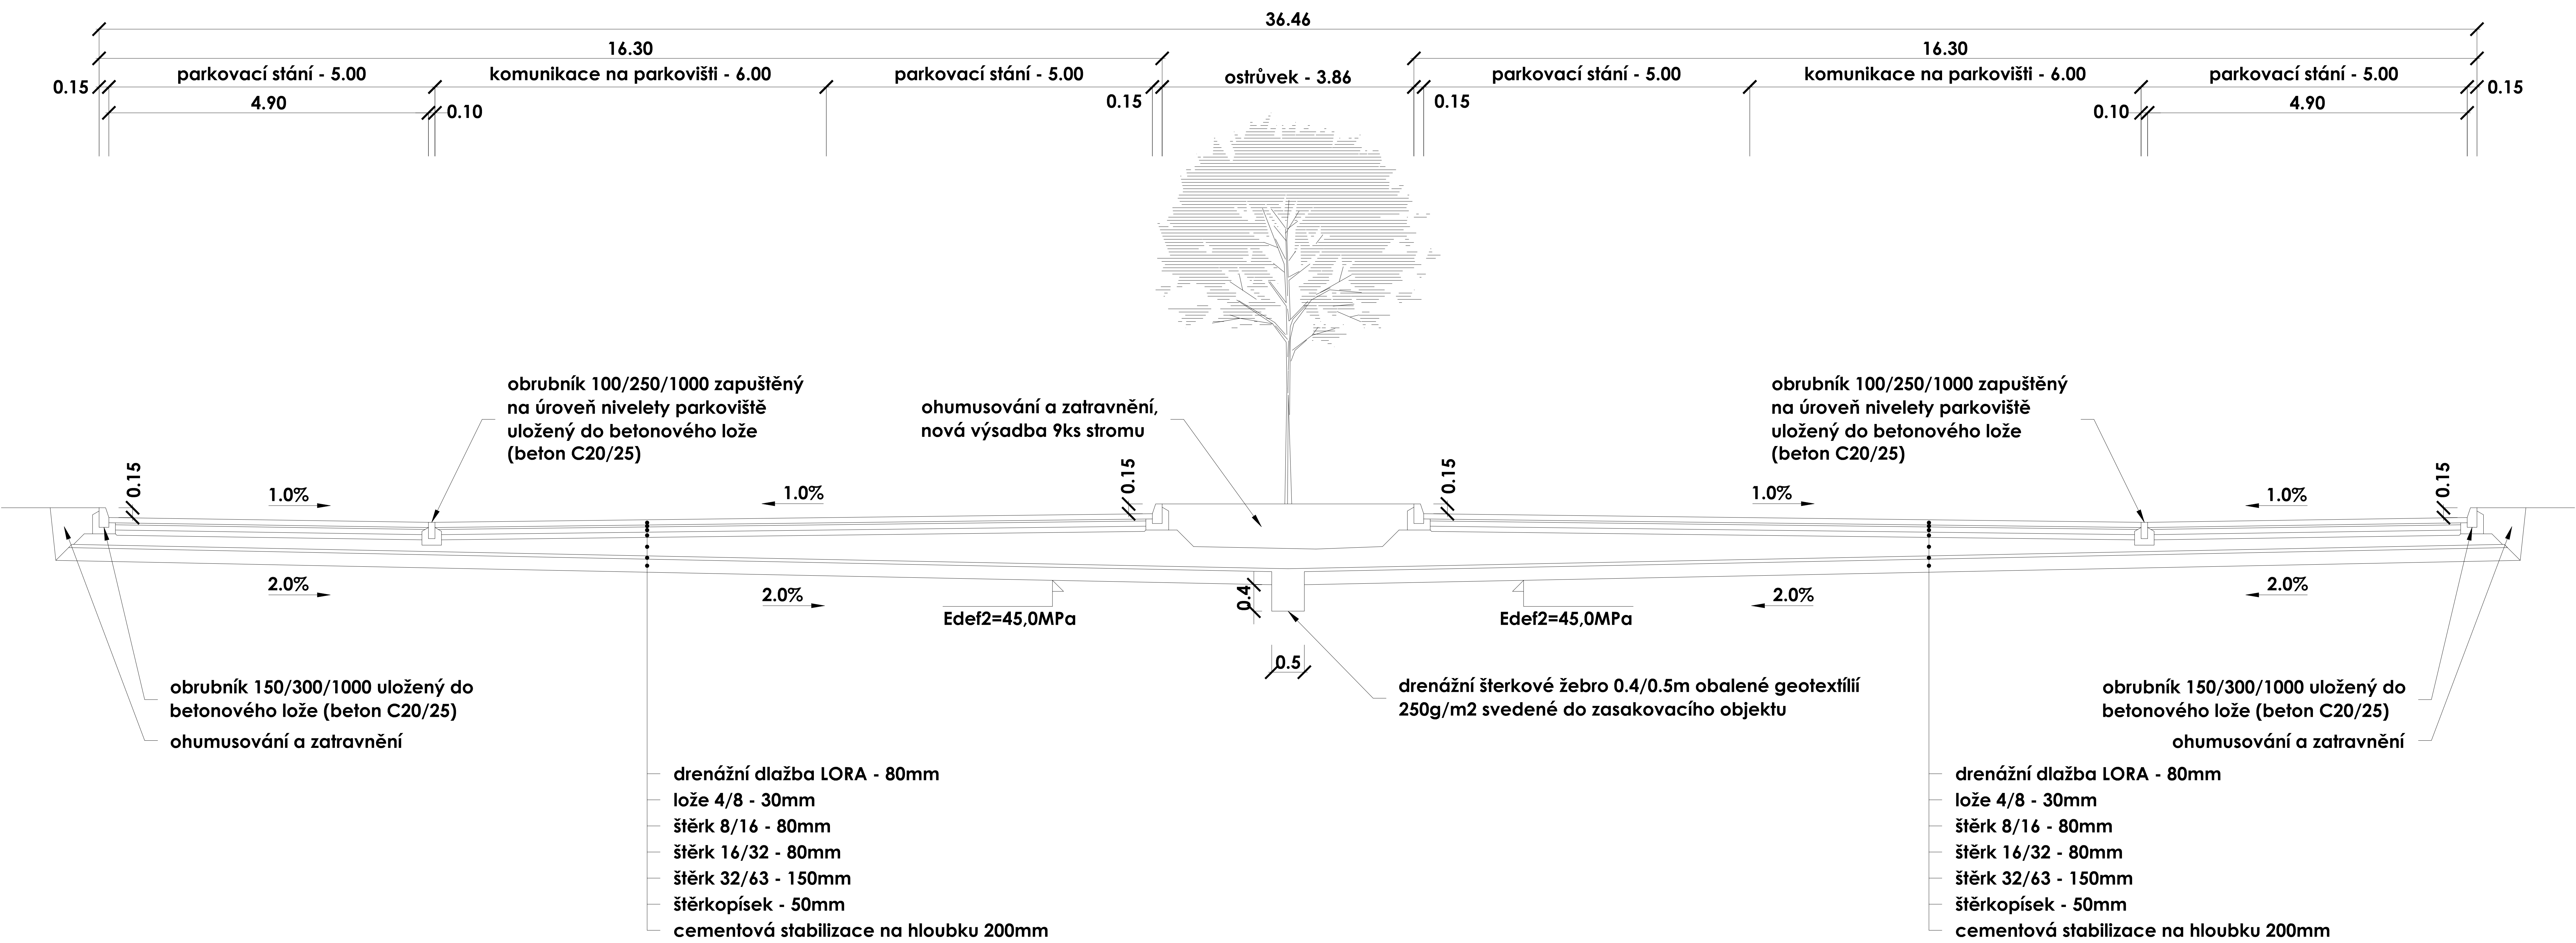

Zodp. projektant	Ing. Dybal Jaromír	Datum	04/2018
Projektant	Štaveník Petr		
Investor	Město Valašské Meziříčí	Stupeň proj.	dokumenatce pro ÚŘ a SP
Místo akce	Valašské Meziříčí		
Název akce		Kraj	Zlínský
ROZŠÍŘENÍ PARKOVIŠTĚ MASARYKOVA VE VALAŠSKÉM MEZIŘÍČÍ		Měřítko	1:100
IO 01.1 PARKOVIŠTĚ 1			
Název výkresu		Část	Číslo výkresu
CHARAKTERISTICKÝ PŘÍČNÝ ŘEZ PARKOVIŠTĚM		D	1.5