


# CHARAKTERISTICKÝ PŘÍČNÝ ŘEZ PARKOVIŠTĚM

## M 1:100

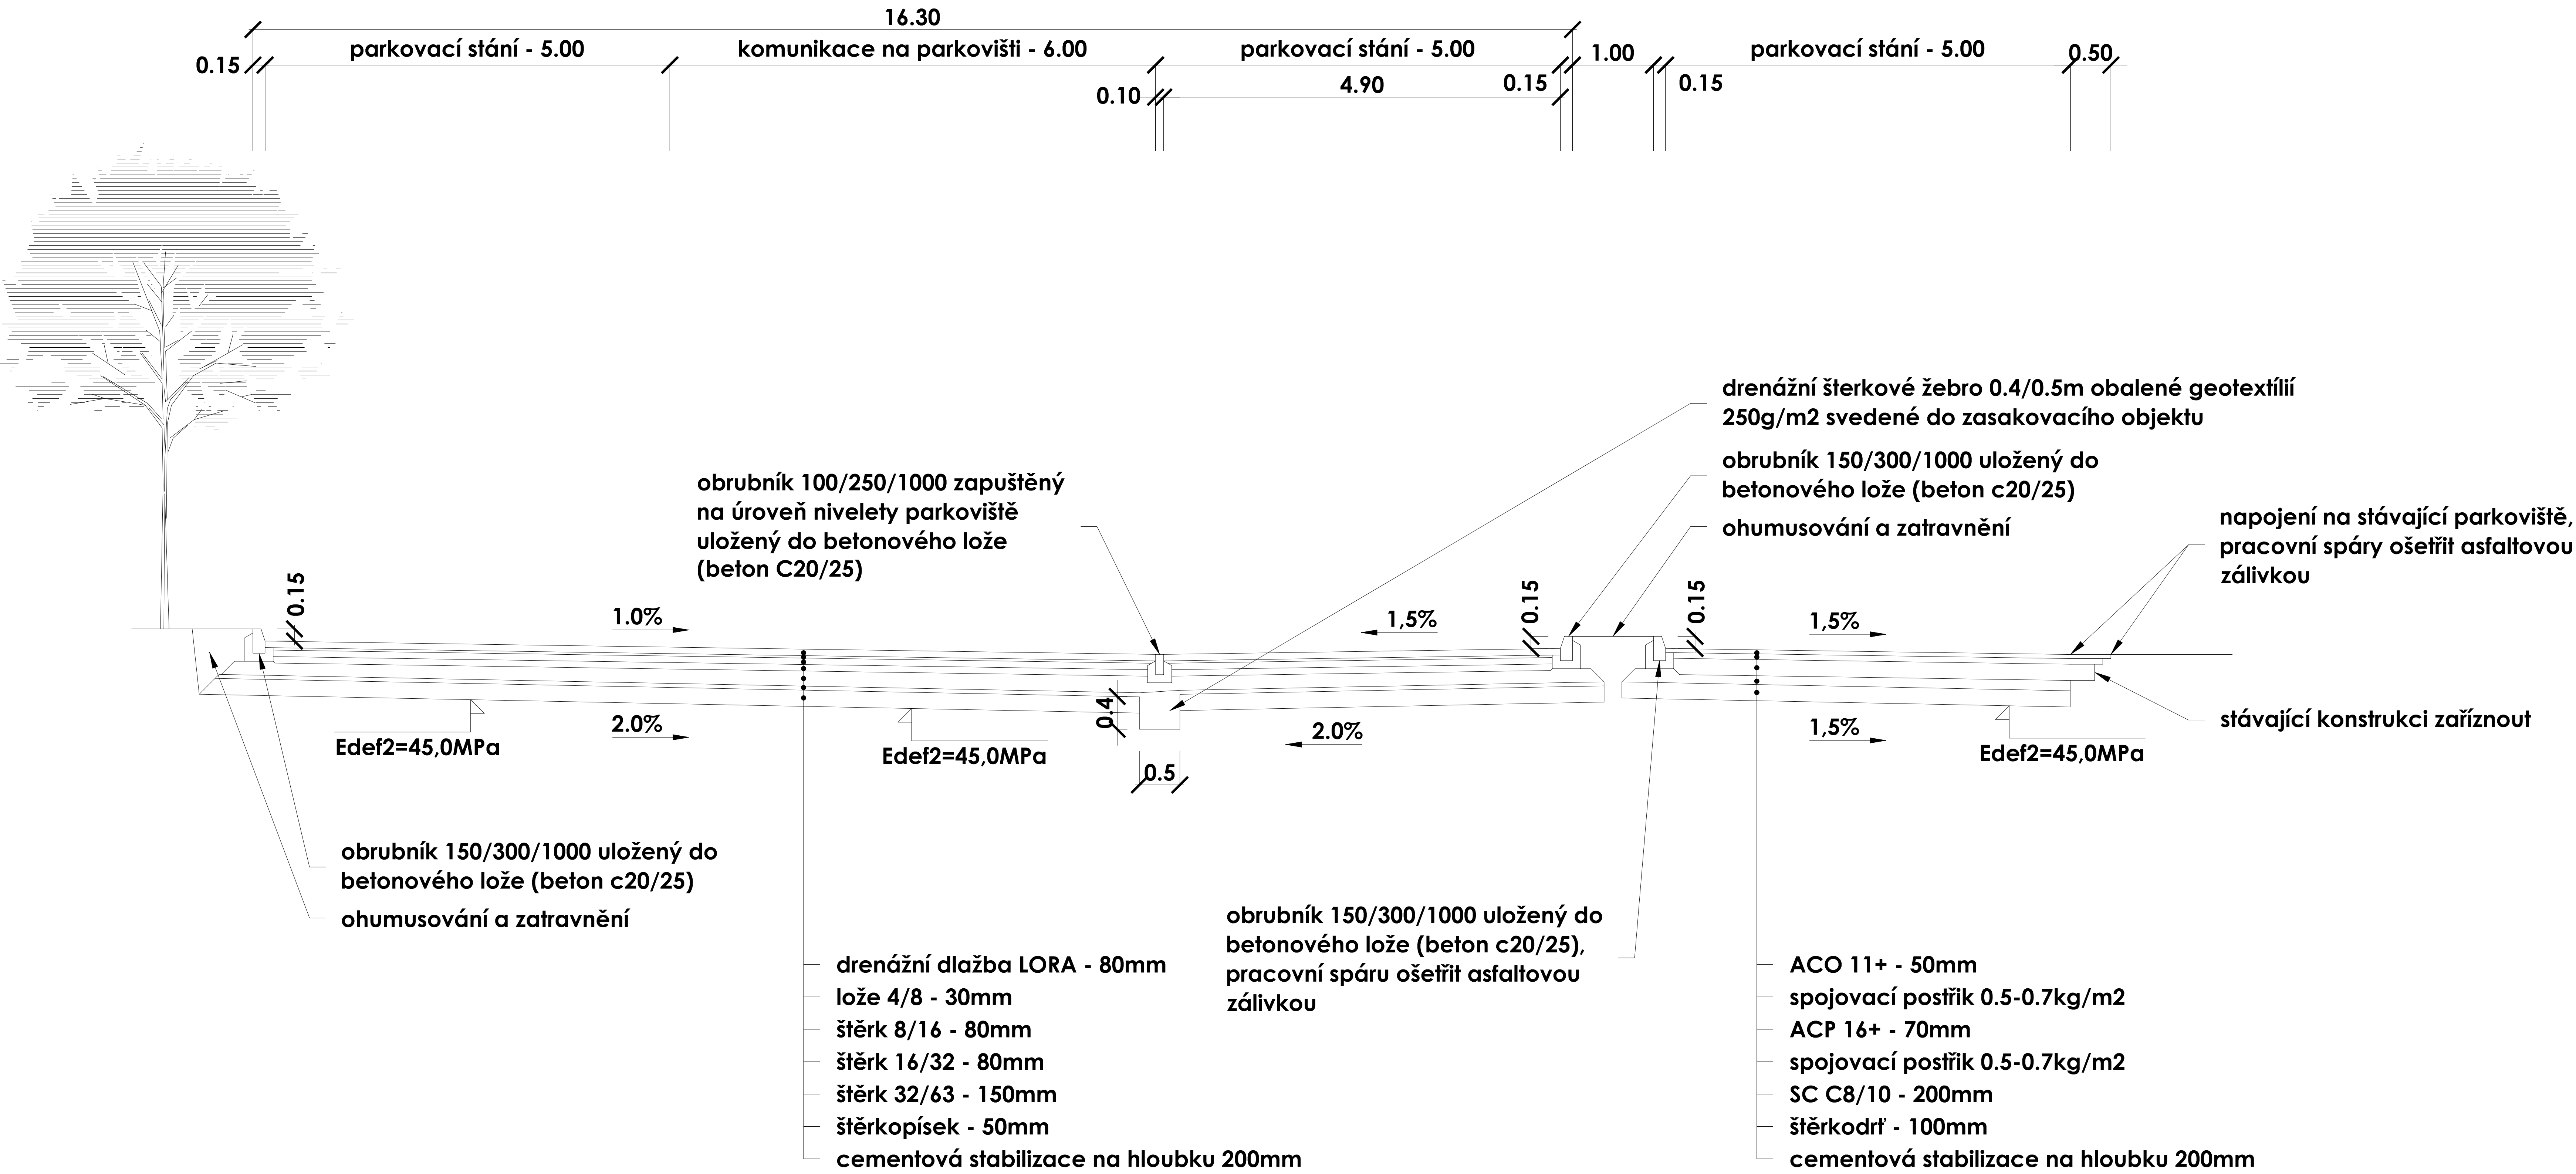

Zodp. projektant	Ing. Dybal Jaromír	Datum	04/2018
Projektant	Štaveník Petr	Stupeň proj.	dokumentace pro ÚŘ a SP
Investor	Město Valašské Meziříčí		Zlínský
Místo akce	Valašské Meziříčí	Kraj	
Název akce	ROZŠÍŘENÍ PARKOVIŠTĚ MASARYKOVA VE VALAŠSKÉM MEZIŘÍČÍ		
IO 01.2 PARKOVIŠTĚ 2			
Název výkresu	CHARAKTERISTICKÝ PŘÍČNÝ ŘEZ PARKOVIŠTĚM		
	Část	Číslo výkresu	
	D	2.4	