


**BEZBARIÉROVÉ ŘEŠENÍ V MÍSTĚ PRO PŘECHÁZENÍ V km 0,115 09 A V km 0,157 96,
V MÍSTĚ AUTOBUSOVÉ ZASTÁVKY
M 1:100**

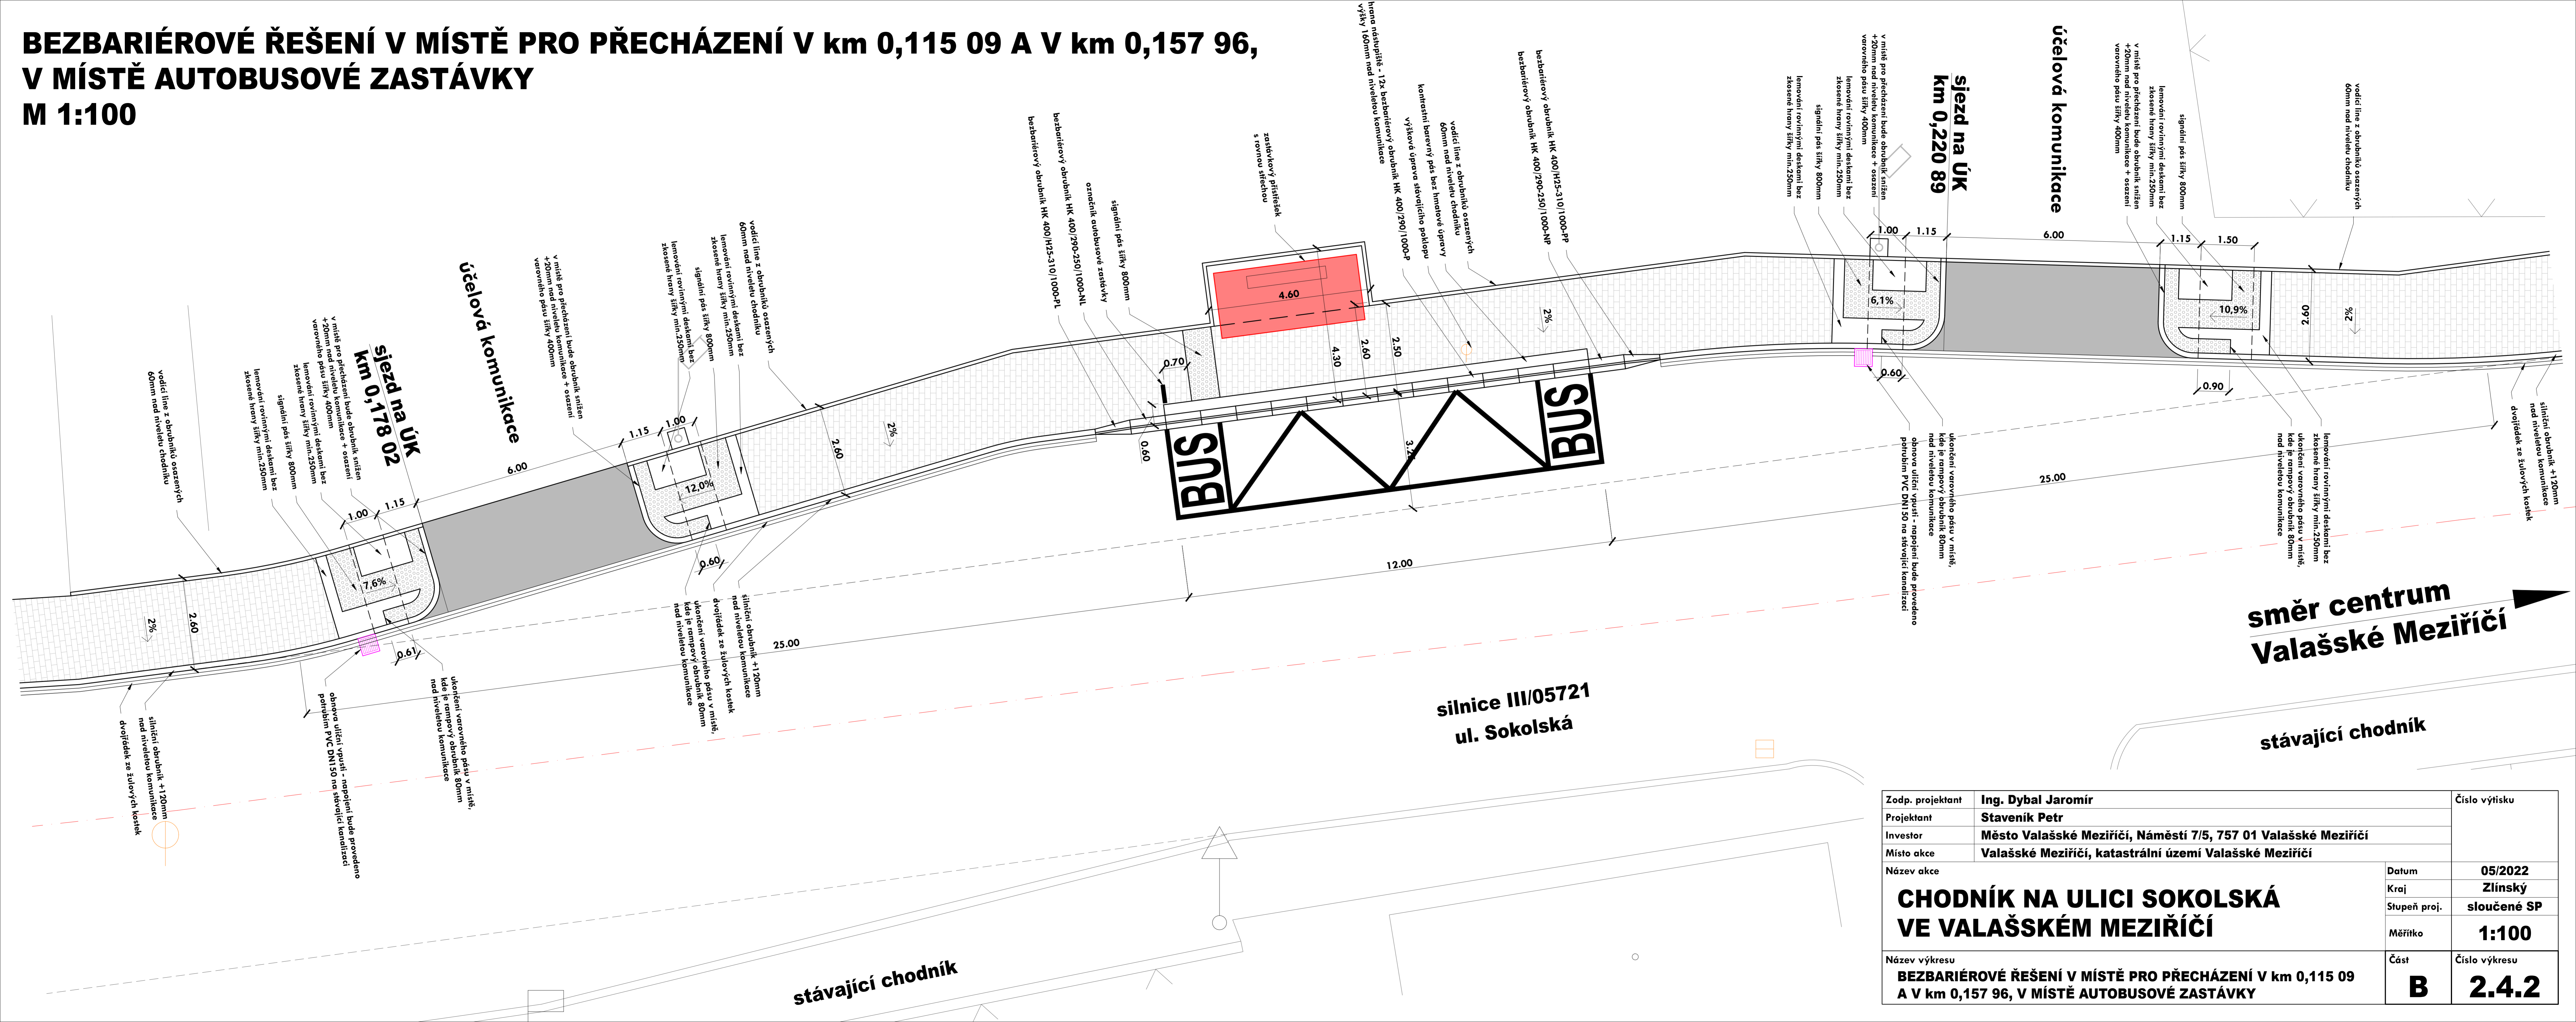

Zodp. projektant	Ing. Dybal Jaromír	Číslo výřisku	
Projektant	Staveník Petr		
Investor	Město Valašské Meziříčí, Náměstí 7/5, 757 01 Valašské Meziříčí		
Místo akce	Valašské Meziříčí, katastrální území Valašské Meziříčí		
Název akce		Datum	05/2022
CHODNÍK NA ULICI SOKOLSKÁ VE VALAŠSKÉM MEZIRÍČÍ		Kraj	Zlínský
		Stupeň proj.	sloučené SP
		Měřítko	1:100
Název výkresu		Část	Číslo výkresu
BEZBARIÉROVÉ ŘEŠENÍ V MÍSTĚ PRO PŘECHÁZENÍ V km 0,115 09 A V km 0,157 96, V MÍSTĚ AUTOBUSOVÉ ZASTÁVKY		B	2.4.2