
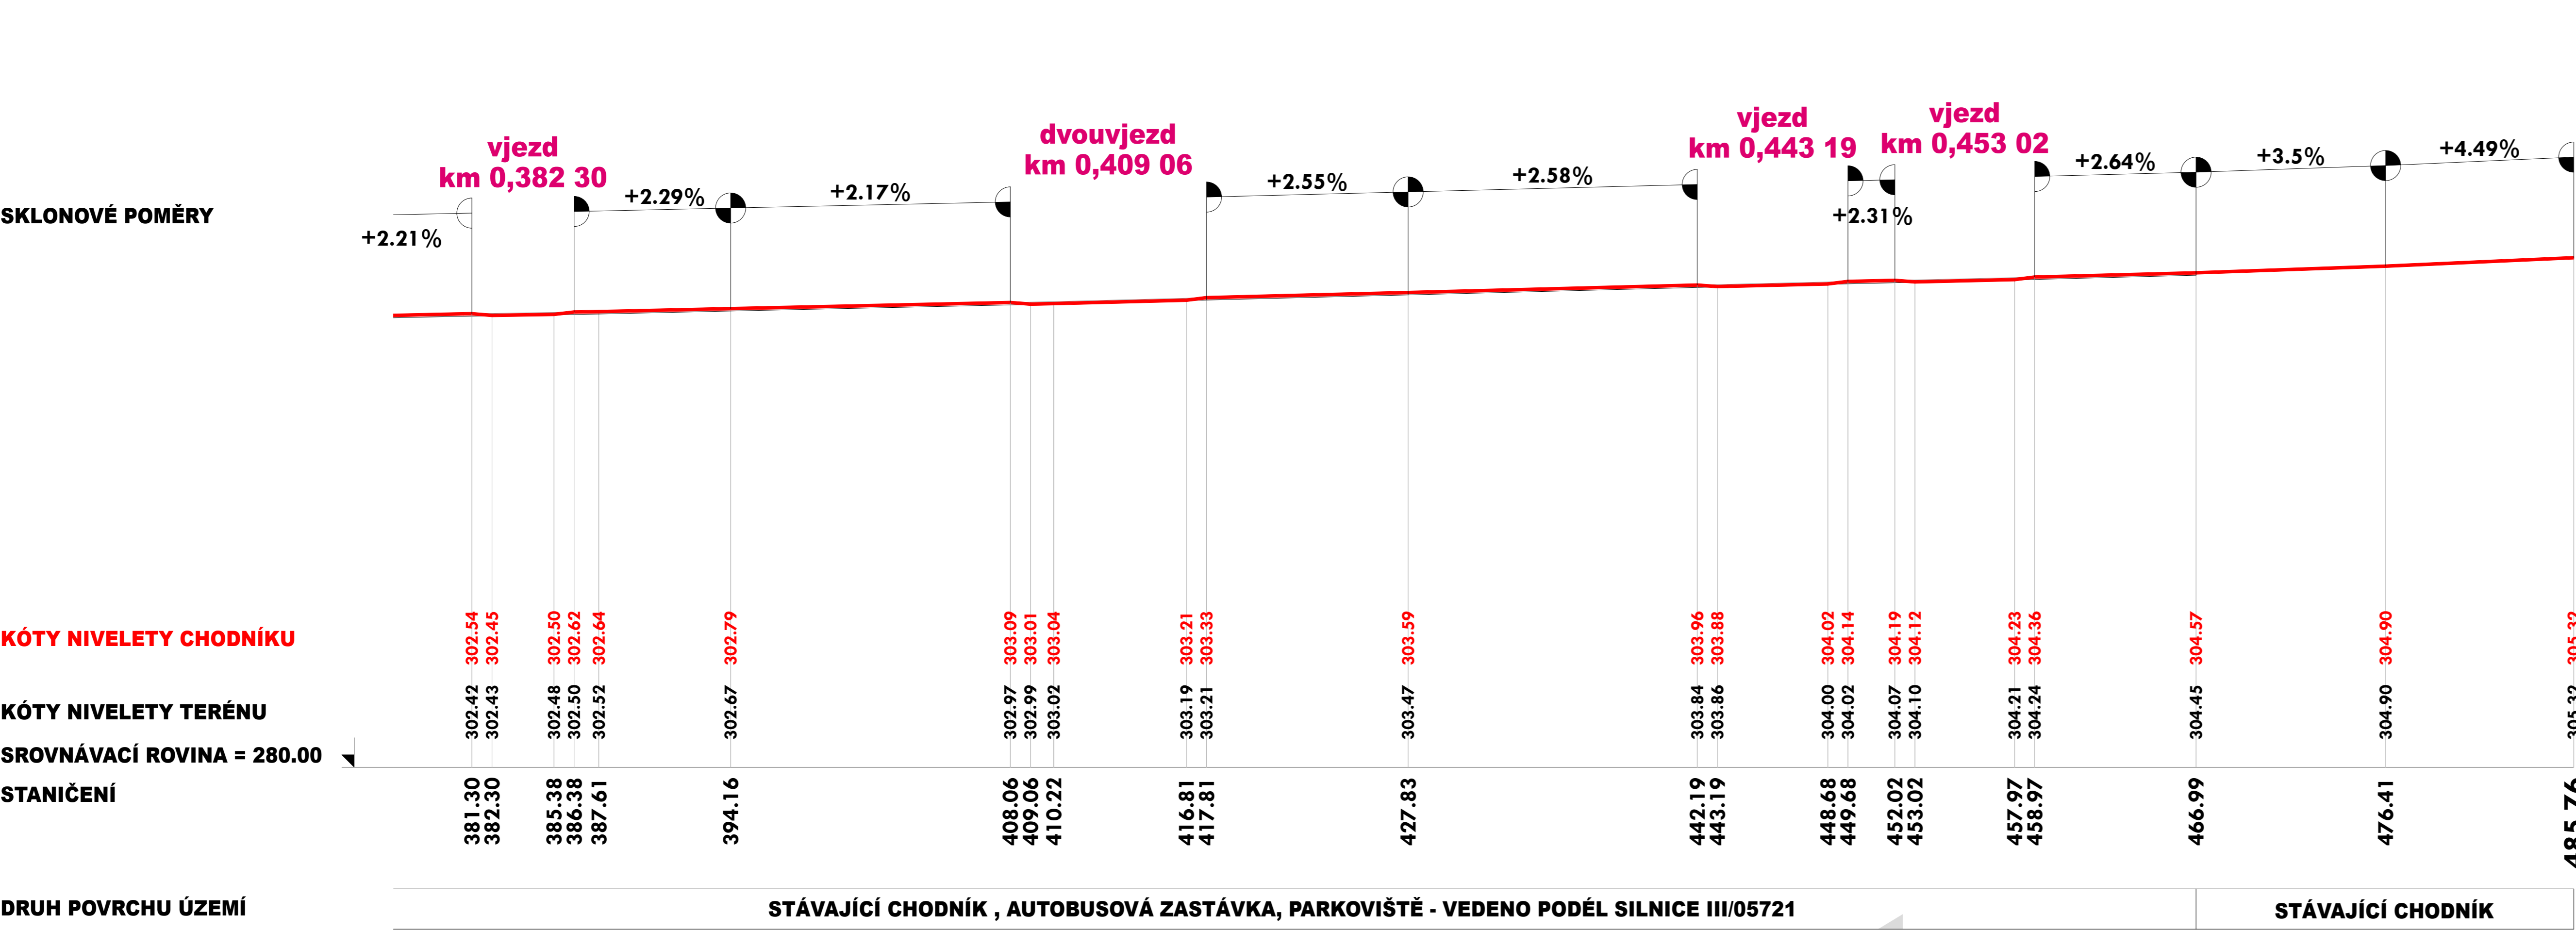
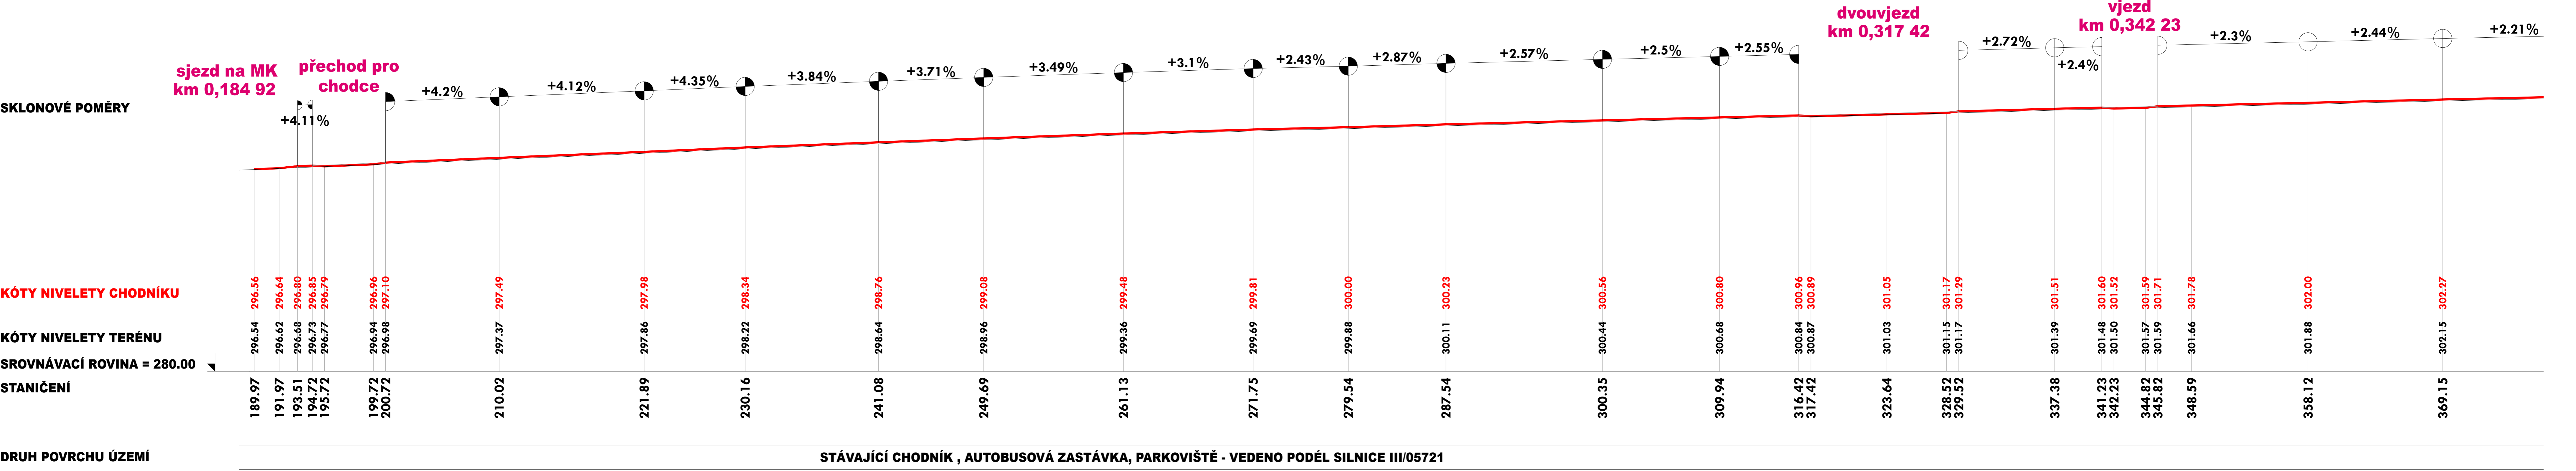


PODÉLNÝ PROFIL  
M 1:250

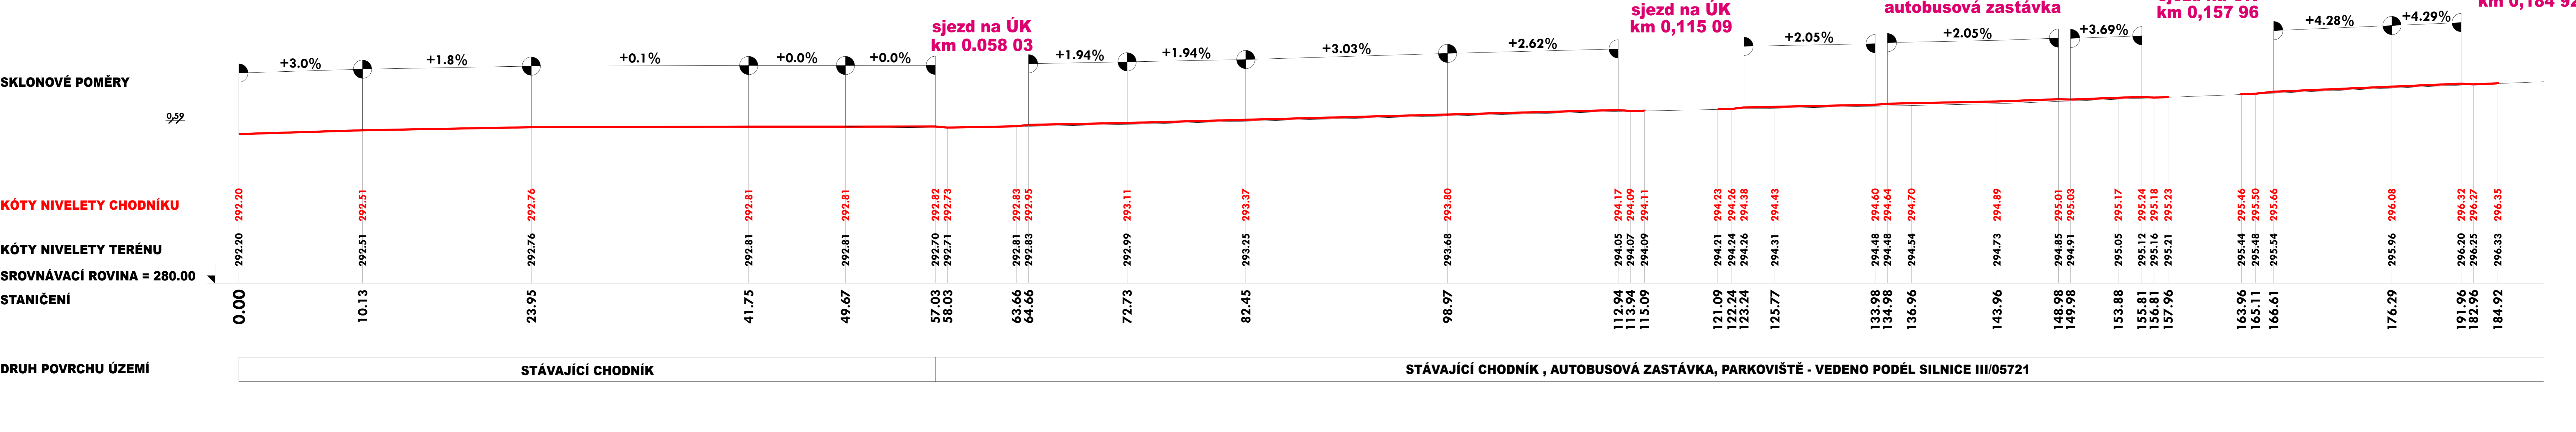

Zodp. projektant	Ing. Dybal Jaromír			Číslo výřisku	
Projektant	Staveník Petr				
Investor	Město Valašské Meziříčí, Náměstí 7/5, 757 01 Valašské Meziříčí				
Místo akce	Valašské Meziříčí, katastrální území Valašské Meziříčí				
Název akce	<b>CHODNÍK NA ULICI SOKOLSKÁ VE VALAŠSKÉM MEZIRÍČÍ SO 100 CHODNÍK</b>			Datum	05/2022
				Kraj	Zlínský
				Stupeň proj.	sloučené SP
				Měřítko	1:250
Název výkresu	<b>PODÉLNÝ PROFIL</b>			Část	
					Číslo výkresu