

KOORDINAČNÍ SITUACE - část 1  
 M 1:250


DOTČENÉ PARCELY

číslo parcely	majitel	způsob využití	druh pozemku
194/23	Město Valašské Meziříčí, Náměstí 7/5, 757 01 Valašské Meziříčí	ostatní komunikace	ostatní plocha
188/1	Tělocvičná jednota Sokol Valašské Meziříčí, Sokolská 124/38, 75701 Valašské Meziříčí	ostatní komunikace	zastavěná plocha a nádvoří
185/4	Město Valašské Meziříčí, Náměstí 7/5, 757 01 Valašské Meziříčí	ostatní komunikace	ostatní plocha
181	Město Valašské Meziříčí, Náměstí 7/5, 757 01 Valašské Meziříčí	ostatní komunikace	ostatní plocha
177/1	Muzeum regionu Valašsko, příspěvková organizace, Horní náměstí 2, 75501 Vsetín	zelení	ostatní plocha
174	Krupová Petra, Sokolská 258/28, 75701 Valašské Meziříčí		zastavěná plocha a nádvoří
172	RH Imobilie s.r.o., Hranická 272, Krásko nad Bečvou, 75701 Valašské Meziříčí		zastavěná plocha a nádvoří
167	Peľuha Jaromír, Sokolská 494/22, 75701 Valašské Meziříčí		zastavěná plocha a nádvoří
165/1	Stavební bytové družstvo Valašské Meziříčí, Sokolská 489/20, 75701 Valašské Meziříčí		zastavěná plocha a nádvoří
163	Stavební bytové družstvo Valašské Meziříčí, Sokolská 489/20, 75701 Valašské Meziříčí		zastavěná plocha a nádvoří
194/17	Ředitelství silnic Zlínského kraje, příspěvková organizace, K Majáku 5001, 76001 Zlín	silnice	ostatní plocha
194/15	Město Valašské Meziříčí, Náměstí 7/5, 757 01 Valašské Meziříčí	ostatní komunikace	ostatní plocha
194/18	Město Valašské Meziříčí, Náměstí 7/5, 757 01 Valašské Meziříčí	ostatní komunikace	ostatní plocha

Parcely leží v k.ú. Valašské Meziříčí - město.

LEGENDA STÁVAJÍCÍCH INŽENÝRSKÝCH SÍTÍ

	nadzemní vedení NN
	podzemní vedení NN
	podzemní vedení sdělovacích kabelů
	podzemní vedení STL plynu
	podzemní vedení vody
	podzemní vedení jednotné kanalizace

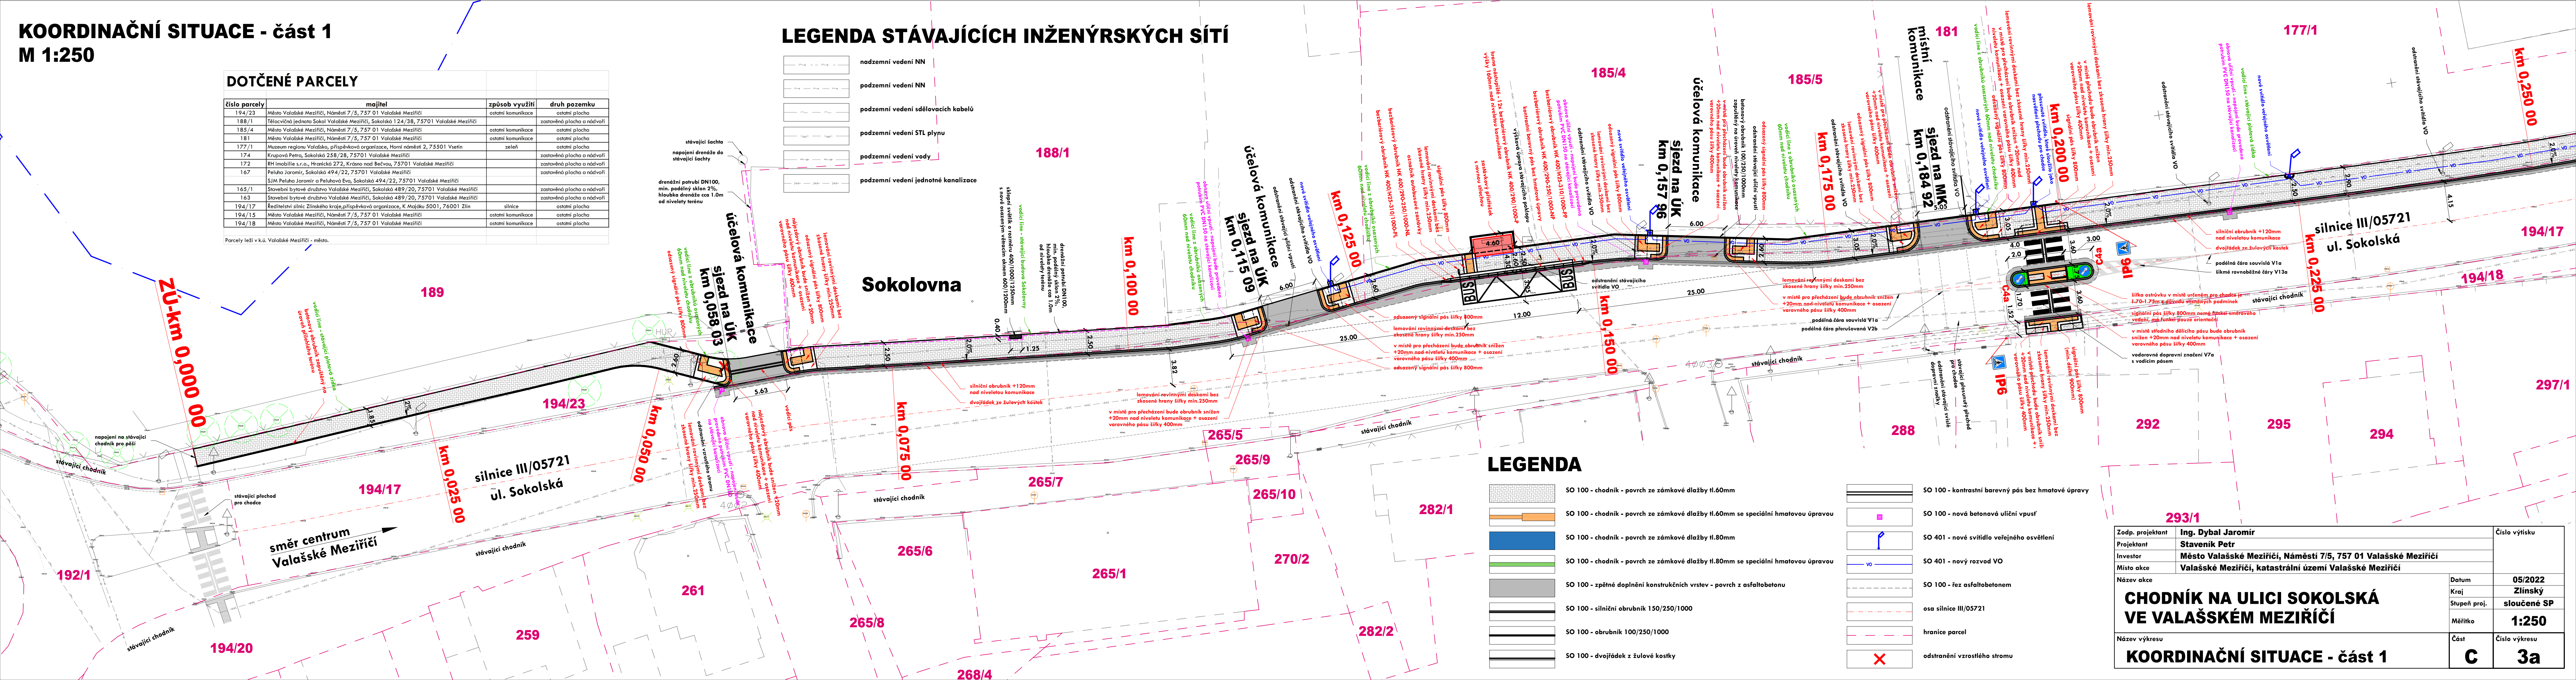

LEGENDA

	SO 100 - chodník - povrch ze zámkové dlažby tl.60mm
	SO 100 - chodník - povrch ze zámkové dlažby tl.60mm se speciální hmatovou úpravou
	SO 100 - chodník - povrch ze zámkové dlažby tl.80mm
	SO 100 - chodník - povrch ze zámkové dlažby tl.80mm se speciální hmatovou úpravou
	SO 100 - zpětné doplnění konstrukčních vrstev - povrch z asfaltbetonu
	SO 100 - silniční obrubník 150/250/1000
	SO 100 - obrubník 100/250/1000
	SO 100 - dvojřádek z žulové kostky

	SO 100 - kontrastní barevný pás bez hmatové úpravy
	SO 100 - nová betonová uliční vpusť
	SO 401 - nové svítidlo veřejného osvětlení
	SO 401 - nový rozvod VO
	SO 100 - řez asfaltbetonem
	osa silnice III/05721
	hranice parcel
	odstranění vzrostlého stromu

293/1

Zodp. projektant	Ing. Dybal Jaromír	Číslo výtisku	
Projektant	Staveník Petr		
Investor	Město Valašské Meziříčí, Náměstí 7/5, 757 01 Valašské Meziříčí	Datum	05/2022
Místo akce	Valašské Meziříčí, katastrální území Valašské Meziříčí	Kraj	Zlínský
		Stupeň proj.	sloučené SP
		Měřítko	1:250
Název akce		Část	C
Název výkresu		Číslo výkresu	3a

CHODNÍK NA ULICI SOKOLSKÁ  
 VE VALAŠSKÉM MEZIRÍČÍ

KOORDINAČNÍ SITUACE - část 1