


GEODETICKÝ VYTYČOVACÍ VÝKRES – část 2
M 1:250

Hodnota	Poloha X	Poloha Y	
100	-496952.4982	-1139991.9309	lom chodníku
101	-496946.5921	-1139987.4816	střed lampy VO
102	-496941.2780	-1139988.8908	lom chodníku
103	-496931.1269	-1139986.1905	lom chodníku
104	-496924.1250	-1139984.3652	sjezd
105	-496913.3803	-1139981.5641	sjezd
106	-496912.7493	-1139978.5438	střed lampy VO
107	-496908.8658	-1139980.6317	střed uliční vpusti
108	-496900.1253	-1139978.0666	sjezd
109	-496897.6216	-1139977.4037	sjezd
110	-496889.2723	-1139975.1933	lom chodníku
111	-496883.4503	-1139973.6693	lom chodníku
112	-496878.8566	-1139969.6831	střed lampy VO
113	-496875.3365	-1139971.6358	lom chodníku
114	-496861.3745	-1139967.8778	sjezd
115	-496858.3945	-1139967.1078	sjezd
116	-496851.6657	-1139965.5029	lom chodníku
117	-496844.1935	-1139964.0257	střed uliční vpusti
118	-496844.5018	-1139961.0176	střed lampy VO
119	-496841.9656	-1139963.2522	lom chodníku
120	-496835.2991	-1139961.8590	sjezd
121	-496827.7096	-1139960.2729	sjezd
122	-496815.1637	-1139954.6690	začátek betonových obrubníků
123	-496814.2711	-1139954.1532	střed lampy VO
124	-496804.9100	-1139952.8300	konec betonových obrubníků
125	-496810.8101	-1139956.7411	lom chodníku
126	-496801.8565	-1139955.0401	sjezd
127	-496796.4608	-1139954.0150	sjezd
128	-496792.2008	-1139953.2056	sjezd
129	-496787.3411	-1139952.2763	sjezd
130	-496778.1269	-1139950.7487	konec silničních obrubníků, začátek bet. obrubníků
131	-496776.2969	-1139947.8096	začátek betonových obrubníků a vodič linie
132	-496764.7281	-1139945.6816	konec betonových obrubníků a vodič linie
133	-496773.0073	-1139949.8492	lom chodníku
134	-496769.2388	-1139949.3794	lom chodníku
135	-496759.8300	-1139948.4295	konec chodníku
136	-496760.2601	-1139945.0553	konec chodníku
93	-496989.8429	-1140000.2840	lom chodníku
94	-496980.6616	-1139995.8953	střed lampy VO
95	-496978.3524	-1139998.2848	lom chodníku
96	-496968.1542	-1139995.9872	lom chodníku
97	-496965.2519	-1139995.3151	lom chodníku
98	-496960.2166	-1139993.9831	lom chodníku
99	-496956.6158	-1139993.2844	střed uliční vpusti

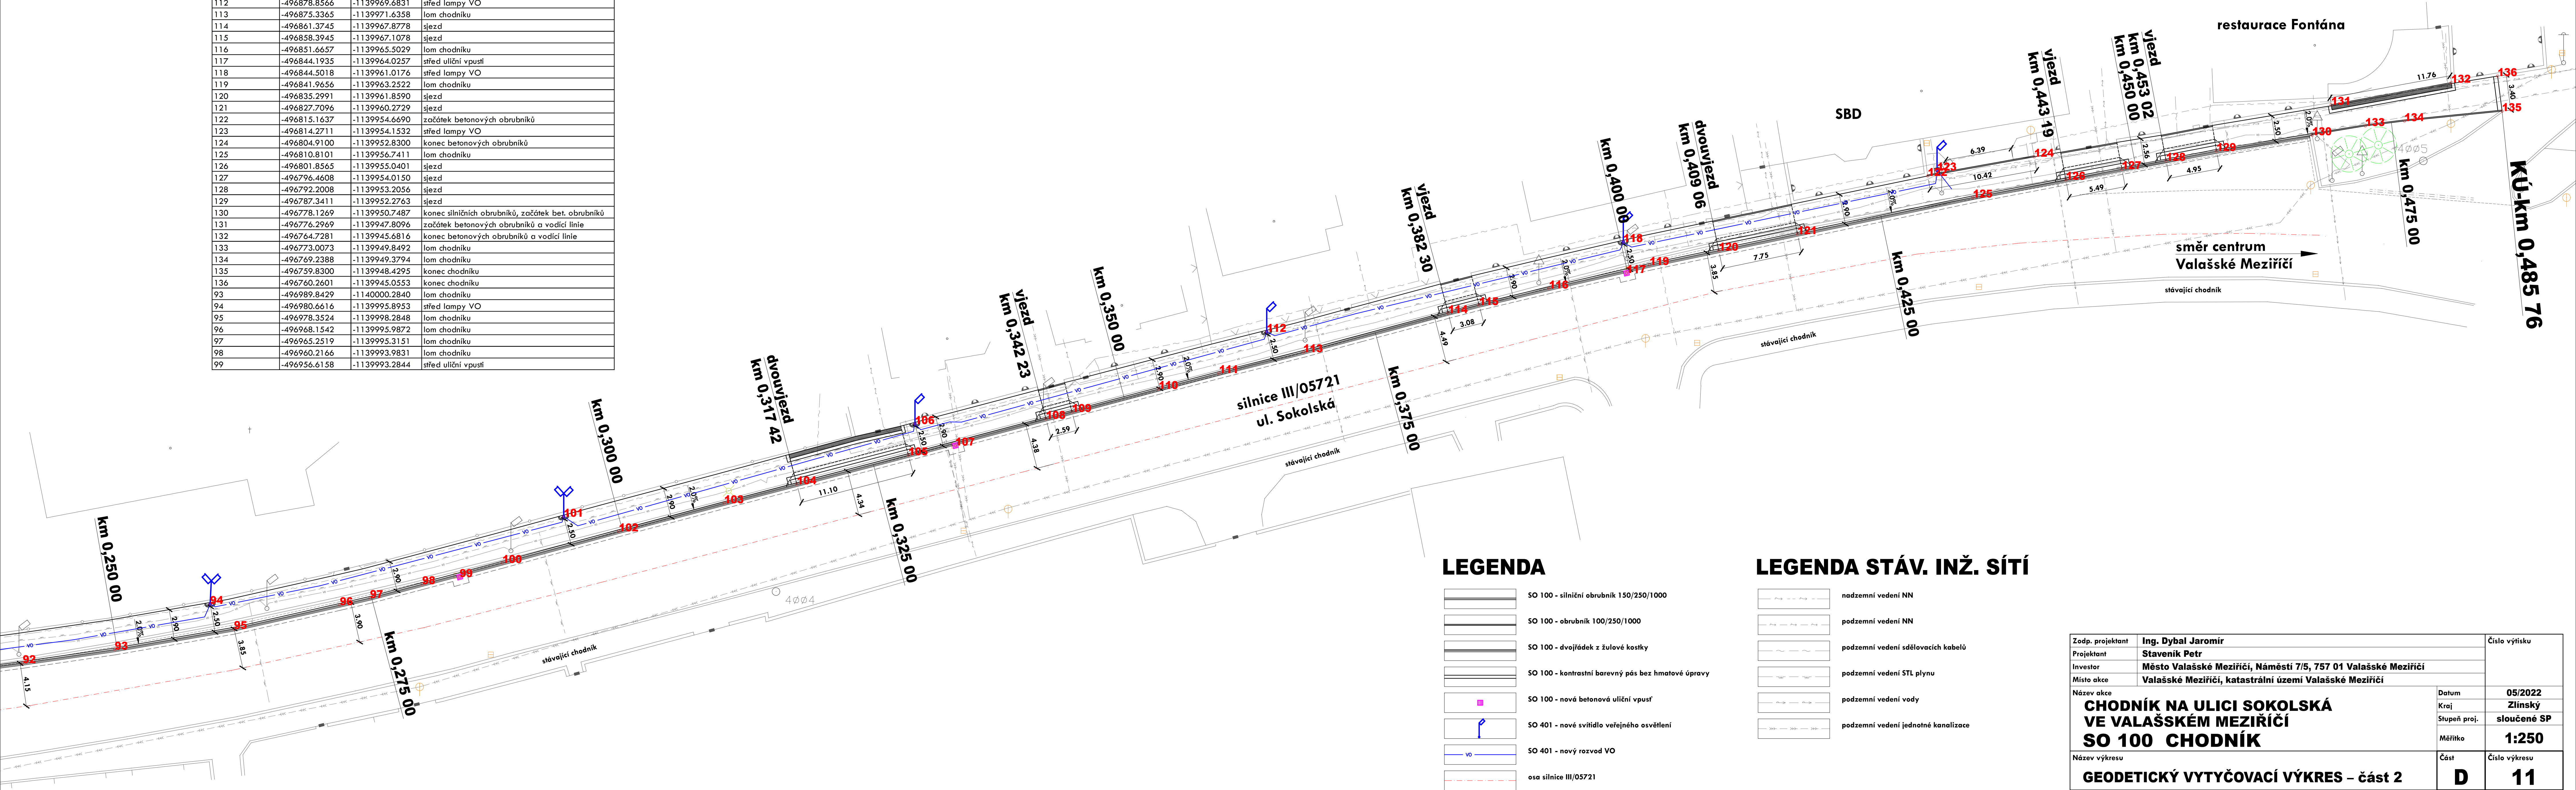

LEGENDA

	SO 100 - silniční obrubník 150/250/1000
	SO 100 - obrubník 100/250/1000
	SO 100 - dvojrádek z žulové kostky
	SO 100 - kontrastní barevný pás bez hmatové úpravy
	SO 401 - nové svítidlo veřejného osvětlení
	SO 401 - nový rozvod VO
	osa silnice III/05721

LEGENDA STÁV. INŽ. SÍTÍ

	nadzemní vedení NN
	podzemní vedení NN
	podzemní vedení sdělovacích kabelů
	podzemní vedení STL plynu
	podzemní vedení vody
	podzemní vedení jednotné kanalizace

Zodp. projektant	Ing. Dybal Jaromír	Číslo výřisku	
Projektant	Staveník Petr		
Investor	Město Valašské Meziříčí, Náměstí 7/5, 757 01 Valašské Meziříčí		
Místo akce	Valašské Meziříčí, katastrální území Valašské Meziříčí		
Název akce		Datum	05/2022
CHODNÍK NA ULICI SOKOLSKÁ VE VALAŠSKÉM MEZIRÍČÍ SO 100 CHODNÍK		Kraj	Zlínský
		Stupeň proj.	sloučené SP
		Měřítko	1:250
Název výkresu		Část	Číslo výkresu
GEODETICKÝ VYTYČOVACÍ VÝKRES – část 2		D	11