

KATASTRÁLNÍ SITUAČNÍ VÝKRES M 1:500

ZÁBOR PARCEL

číslo parcely	majitel	způsob využití	druh pozemku	zábor (m2)
194/23	Město Valašské Meziříčí, Náměstí 7/5, 757 01 Valašské Meziříčí	ostatní komunikace	ostatní plocha	245,10
188/1	Tělocvičná jednota Sokol Valašské Meziříčí, Sokolská 124/38, 75701 Valašské Meziříčí		zastavěná plocha a nádvoří	35,00
185/4	Město Valašské Meziříčí, Náměstí 7/5, 757 01 Valašské Meziříčí	ostatní komunikace	ostatní plocha	117,00
181	Město Valašské Meziříčí, Náměstí 7/5, 757 01 Valašské Meziříčí	ostatní komunikace	ostatní plocha	4,20
177/1	Muzeum regionu Valašsko, příspěvková organizace, Horní náměstí 2, 75501 Vsetín	zeleň	ostatní plocha	26,00
174	Krupová Petra, Sokolská 258/28, 75701 Valašské Meziříčí		zastavěná plocha a nádvoří	4,10
172	RH Imobilie s.r.o., Hranická 272, Krásno nad Bečvou, 75701 Valašské Meziříčí		zastavěná plocha a nádvoří	3,60
167	Peluha Jaromír, Sokolská 494/22, 75701 Valašské Meziříčí SJM Peluha Jaromír a Peluhová Eva, Sokolská 494/22, 75701 Valašské Meziříčí		zastavěná plocha a nádvoří	4,80
165/1	Stavební bytové družstvo Valašské Meziříčí, Sokolská 489/20, 75701 Valašské Meziříčí		zastavěná plocha a nádvoří	6,90
163	Stavební bytové družstvo Valašské Meziříčí, Sokolská 489/20, 75701 Valašské Meziříčí		zastavěná plocha a nádvoří	12,30
194/17	Ředitelství silnic Zlínského kraje, příspěvková organizace, K Majáku 5001, 76001 Zlín	silnice	ostatní plocha	135,40
194/15	Město Valašské Meziříčí, Náměstí 7/5, 757 01 Valašské Meziříčí	ostatní komunikace	ostatní plocha	828,80
194/18	Město Valašské Meziříčí, Náměstí 7/5, 757 01 Valašské Meziříčí	ostatní komunikace	ostatní plocha	8,30

Parcely leží v k.ú. Valašské Meziříčí - město.

SOUHLAS VLASTNÍKA

p.č. 188/1

vlastnické právo:


Tělocvičná jednota Sokol Valašské Meziříčí, Sokolská 124/38, 757 01 Valašské Meziříčí

k.ú. Valašské Meziříčí - město

SOUHLASÍM S UMÍSTĚNÍM A REALIZACÍ STAVBY

Ing. Jaromír Dybal *Ing. Petr Staveník*
Miroslav *Fa*

TĚLOCVIČNÁ JEDNOTA
SOKOL
Sokolská 124, 757 01 Valašské Meziříčí
IČO 60042311

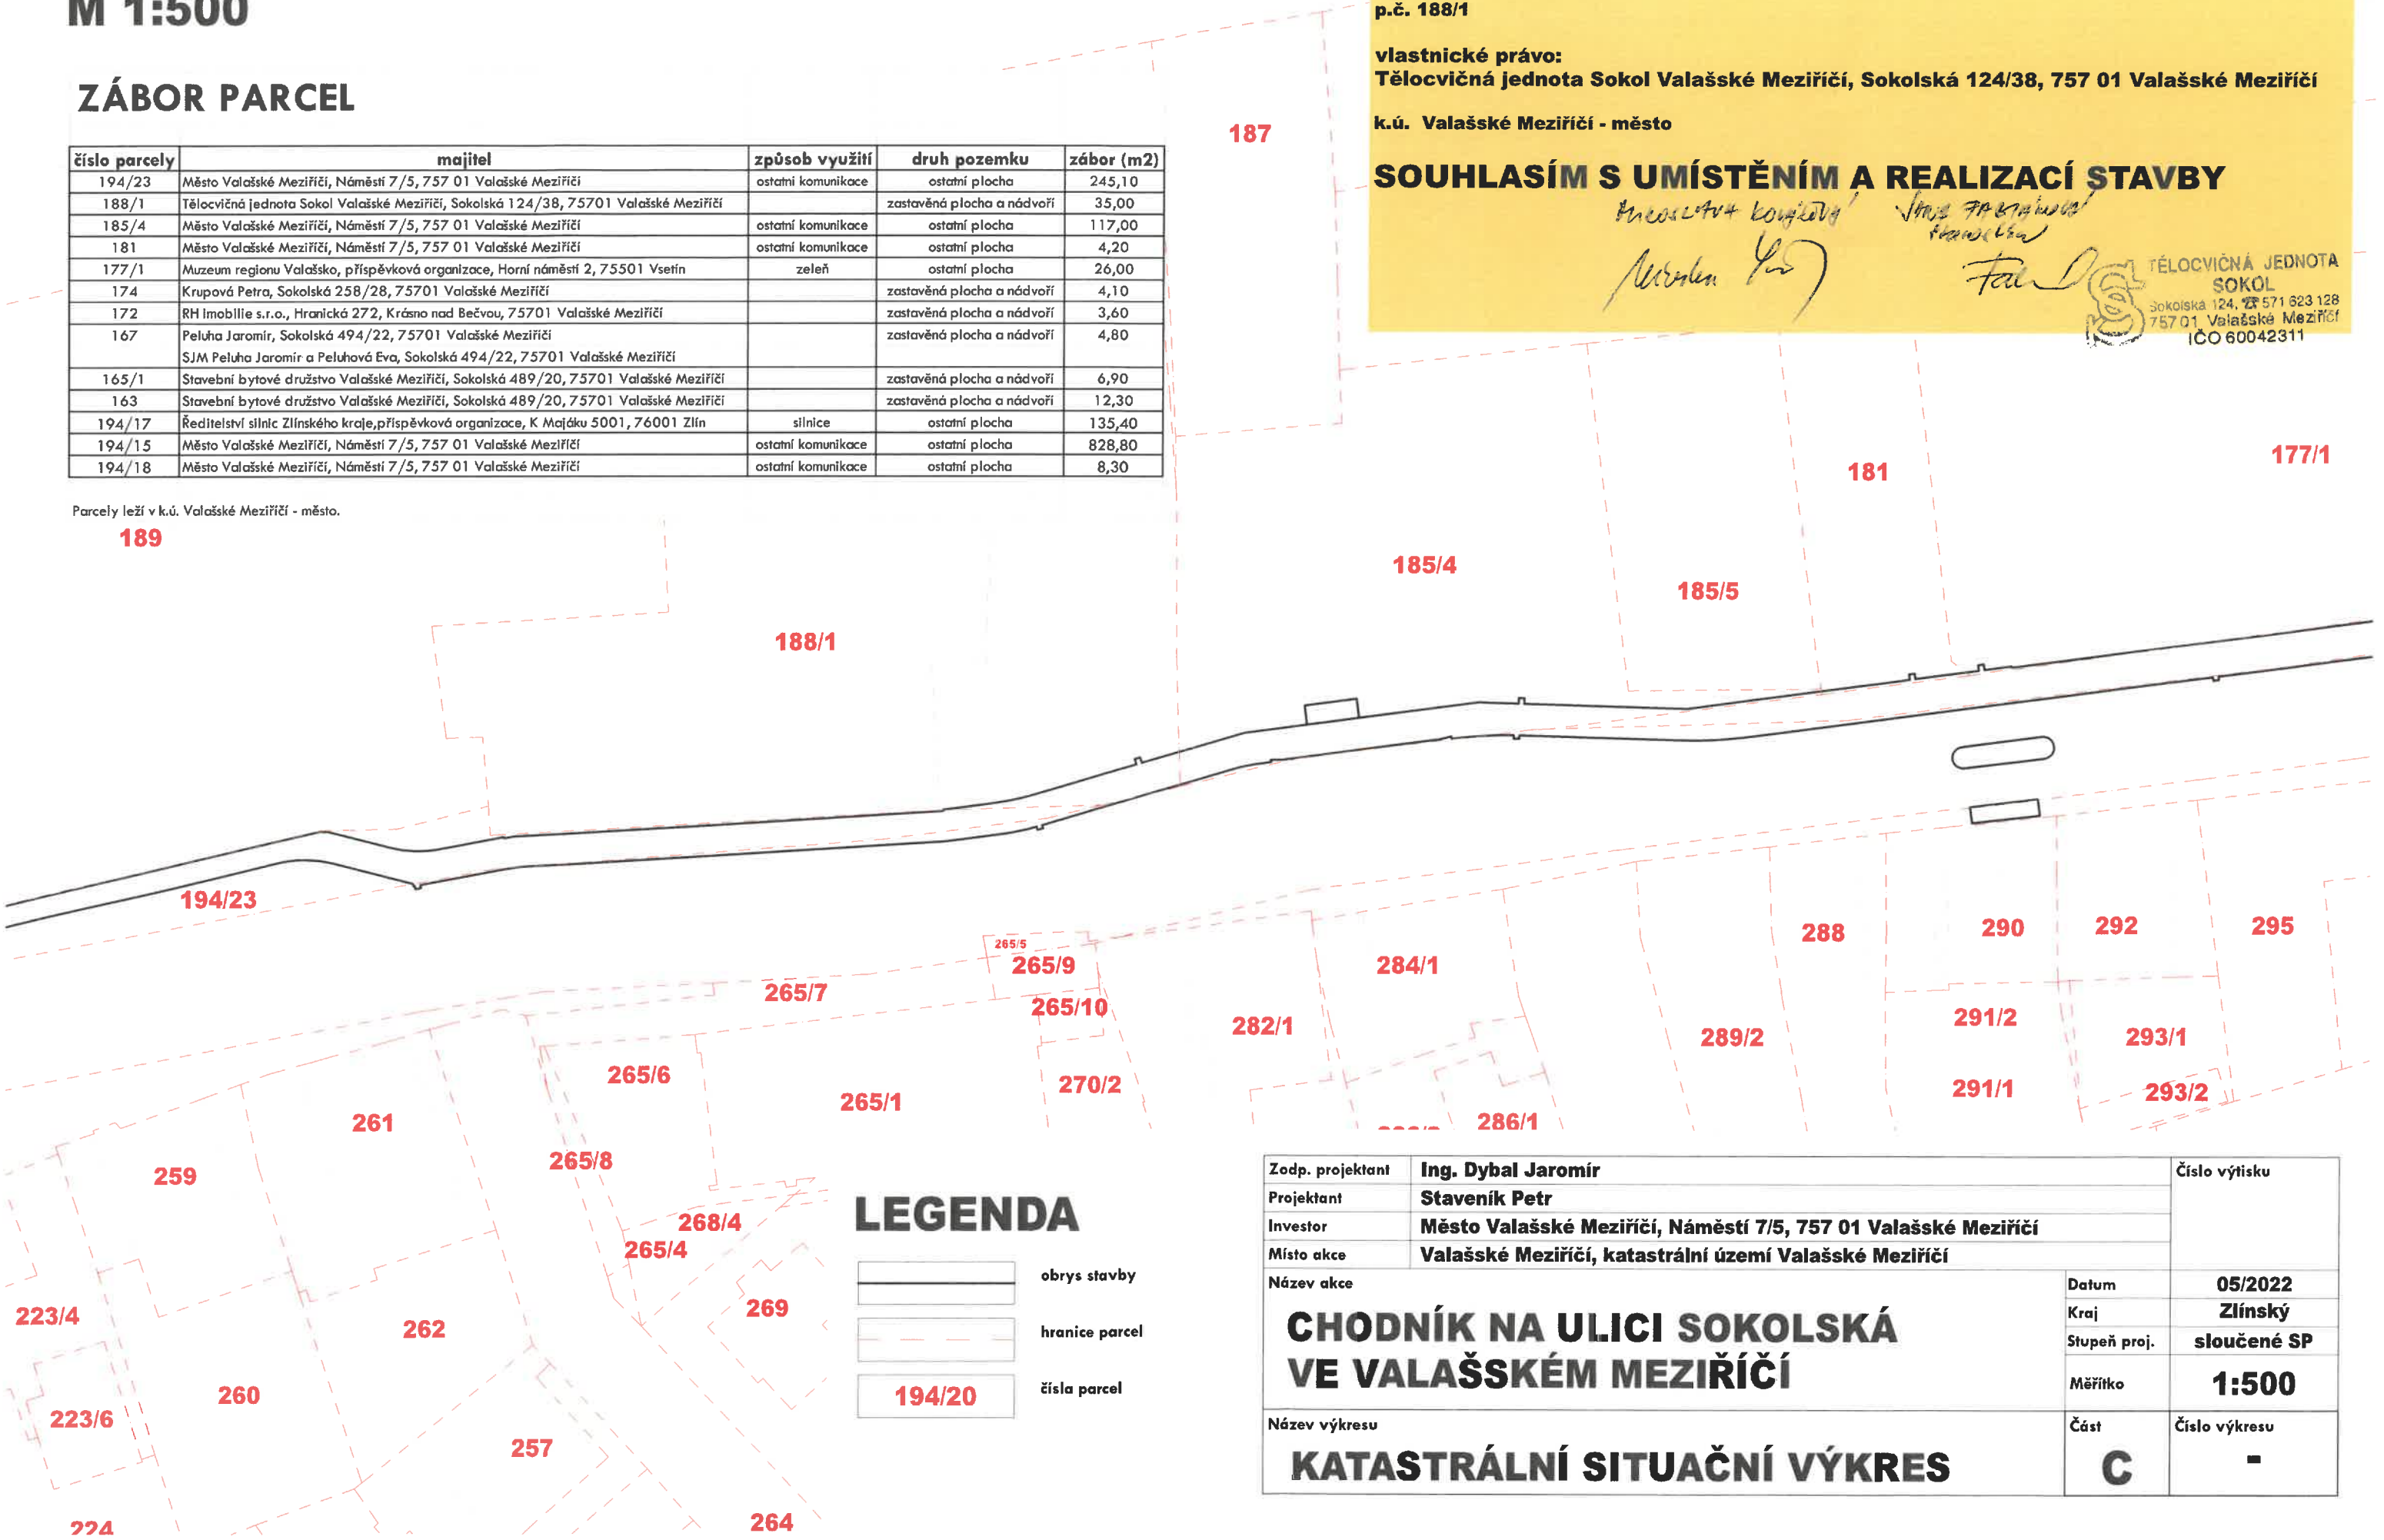

LEGENDA

	obrys stavby
	hranice parcel
	čísla parcel

Zodp. projektant	Ing. Dybal Jaromír	Číslo výtisku	
Projektant	Staveník Petr		
Investor	Město Valašské Meziříčí, Náměstí 7/5, 757 01 Valašské Meziříčí		
Místo akce	Valašské Meziříčí, katastrální území Valašské Meziříčí		
Název akce		Datum	05/2022
CHODNÍK NA ULICI SOKOLSKÁ VE VALAŠSKÉM MEZIŘÍČÍ		Kraj	Zlínský
		Stupeň proj.	sloučené SP
		Měřítko	1:500
Název výkresu		Část	Číslo výkresu
KATASTRÁLNÍ SITUAČNÍ VÝKRES		C	-