KOORDINAČNÍ SITUACE - část 1
M 1:250

DOTČENÉ PARCELY

číslo parcely	majitel	způsob využití	druh pozemku
194/23	Město Valašské Meziříčí, Náměstí 7/5,737 01 Valašské Meziříčí	ostatní komunikace	ostatní plocha
188/1	Ubytovací jednotky Sokol Valašské Meziříčí, Sokolská 1124/38, 75701 Valašské Meziříčí		zastavěná plocha a nádvoří
182/4	Město Valašské Meziříčí, Náměstí 7/5,737 01 Valašské Meziříčí	ostatní komunikace	ostatní plocha
181	Město Valašské Meziříčí, Náměstí 7/5,737 01 Valašské Meziříčí	ostatní komunikace	ostatní plocha
177/1	Pozemní objekt, Valašské Meziříčí, [illegible]	silniční	ostatní plocha
174	Kupová Petra, Sokolská 228/38, 75701 Valašské Meziříčí		zastavěná plocha a nádvoří
172	ZH Installatie s.r.o., Hranická 372, Kvítkovice nad Bečvou, 75701 Valašské Meziříčí		zastavěná plocha a nádvoří
167	Pekárna Jurenčík, Sokolská 49/4 / 75, 75701 Valašské Meziříčí		zastavěná plocha a nádvoří
	SUM, Peňáz Jaroslav a Peňázová Eva, Sokolská 494/22, 75701 Valašské Meziříčí		
165/1	Obchodní bytová družstva Valašské Meziříčí, Sokolská 489/30, 75701 Valašské Meziříčí		zastavěná plocha a nádvoří
163	Obchodní bytová družstva Valašské Meziříčí, Sokolská 489/30, 75701 Valašské Meziříčí		zastavěná plocha a nádvoří
194/17	Bojničanová Zdeňka [illegible]	silnice	ostatní plocha
194/13	Město Valašské Meziříčí, Náměstí 7/5,737 01 Valašské Meziříčí	ostatní komunikace	ostatní plocha
193/18	Město Valašské Meziříčí, Náměstí 7/5,737 01 Valašské Meziříčí	ostatní komunikace	ostatní plocha

Parcely 165 a 163 Valašské Meziříčí - mimo.

LEGENDA STÁVAJÍCÍCH INŽENÝRSKÝCH SÍTÍ

- nadzemní vedení NN
- podzemní vedení NN
- podzemní vedení sdělovacích kabelů
- podzemní vedení STL plynu
- podzemní vedení vody
- podzemní vedení jednotné kanalizace

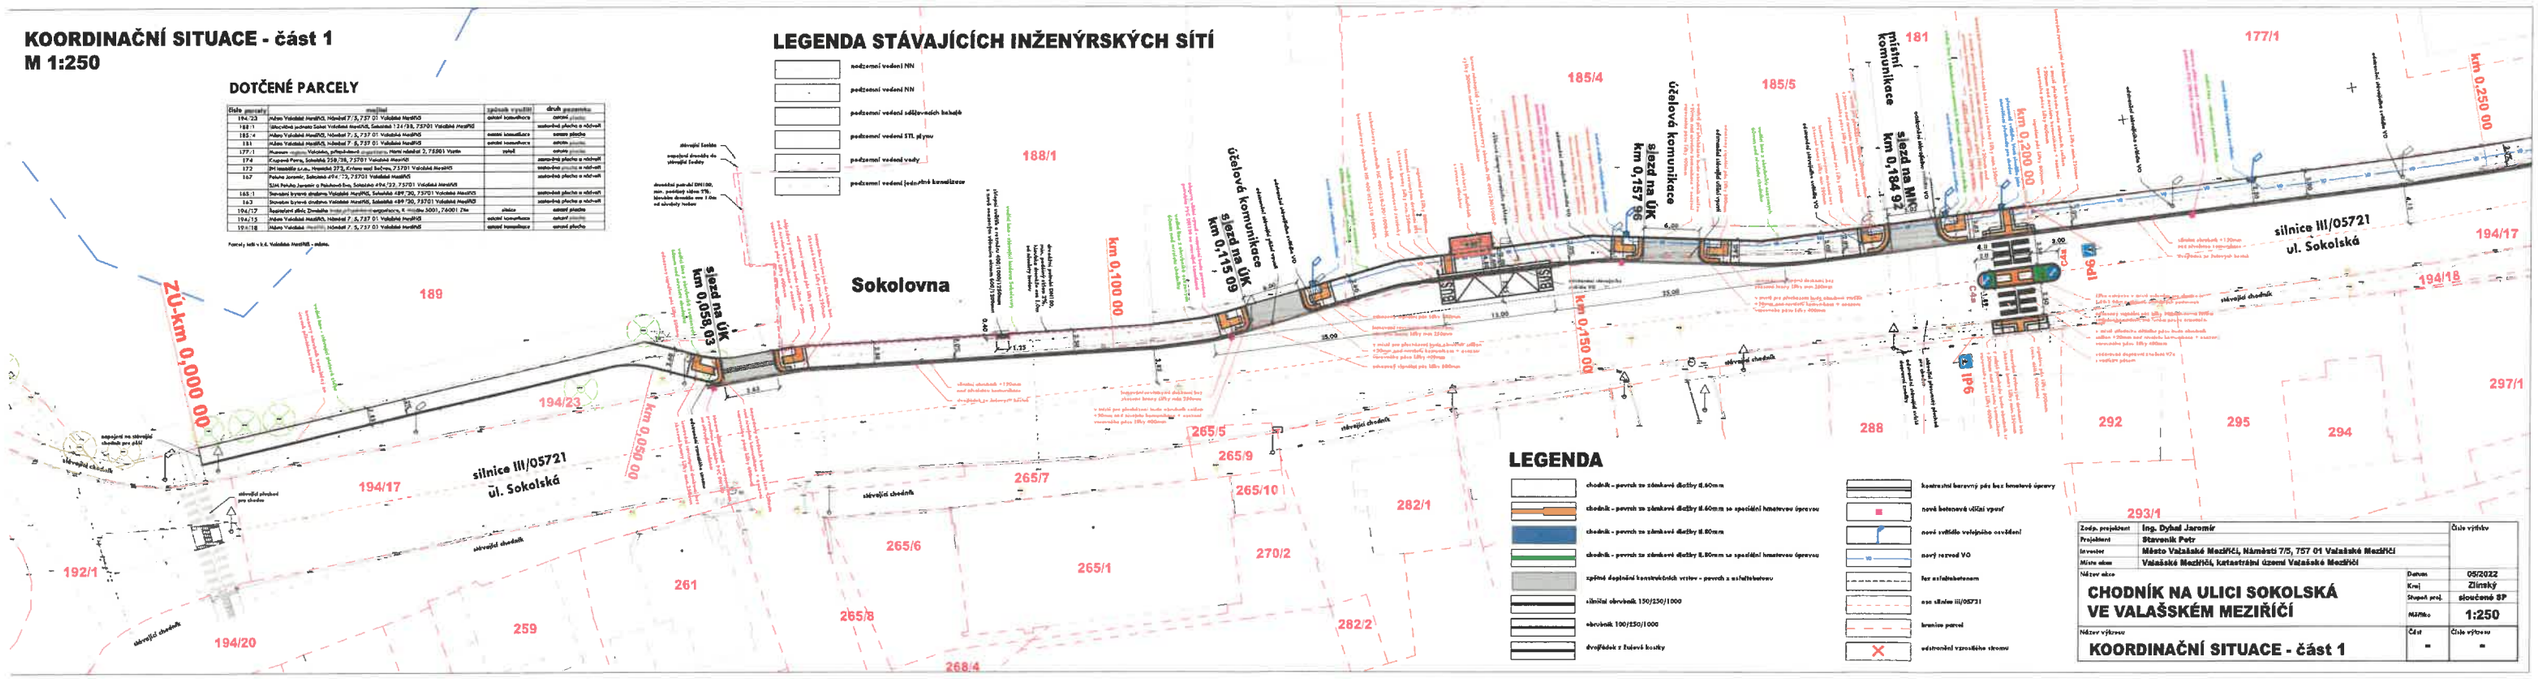

LEGENDA

- chodník - povrch ze zámkové dlažby tl.60mm
- chodník - povrch ze zámkové dlažby tl.60mm se speciální hmatovou úpravou
- chodník - povrch ze zámkové dlažby tl.80mm
- chodník - povrch ze zámkové dlažby tl.80mm se speciální hmatovou úpravou
- zpětné doplnění konstrukčních vrstev - povrch z asfaltobetonu
- silniční obrubník 150/250/1000
- obrubník 100/250/1000
- dvojřádek z žulové kostky
- kontrastní barevný pás bez hmatové úpravy
- nová betonová uliční vpusť
- nové světelné veřejného osvětlení
- nový rozvod VO
- hor.značení
- osa silnice III/05721
- hranice parcel
- odstranění vzrostlého stromu

Zodp. projektant	Ing. Dyhal Jaromír		Číslo výtisku
Projektant	Stavrovik Petr		
Investor	Město Valašské Meziříčí, Náměstí 7/5, 757 01 Valašské Meziříčí		
Místo akce	Valašské Meziříčí, katastrální území Valašské Meziříčí		
Název akce	CHODNÍK NA ULICI SOKOLSKÁ VE VALAŠSKÉM MEZIŘÍČÍ	Datum	05/2022
		Kraj	Zlínský
		Stupeň proj.	sloučené SP
		Měřítko	1:250
Název výkresu	KOORDINAČNÍ SITUACE - část 1	Část	-
			-

Město Valašské Meziříčí souhlasí podle § 184a stavebního zákona se stavbou CHODNÍK NA ULICI SOKOLSKÁ VE VALAŠSKÉM MEZIŘÍČÍ

na pozemku p. č. 194/23 p.p. 165/4 p.p. 181 p.č. 194/16, p.p. 194/1 p.p. 177/1 Valašské Meziříčí - město

Ve Valašském Meziříčí dne 20. 6. 2023

Městský úřad
odbor majetkové správy
Soudní 1221
737 38 Valašské Meziříčí

KOORDINAČNÍ SITUACE - část 2
M 1:250

DOTČENÉ PARCELY

číslo parcely	využití	způsob využití	druh pozemku
194/23	Město Valašské Meziříčí, Náměstí 7/5, 757 01 Valašské Meziříčí	ostatní komunikace	ostatní plocha
188/1	Základní jednotná škola Valašské Meziříčí, Školská 124/38, 75701 Valašské Meziříčí		zastavěná plocha a nádvoří
185/4	Město Valašské Meziříčí, Náměstí 7/5, 757 01 Valašské Meziříčí	ostatní komunikace	ostatní plocha
181	Město Valašské Meziříčí, Náměstí 7/5, 757 01 Valašské Meziříčí	ostatní komunikace	ostatní plocha
177/1	Muzeum regionu Valašska, příspěvková organizace, Horní náměstí 2, 75301 Vsetín	zeleň	ostatní plocha
174	Krapová Petra, Sokolská 258/28, 75701 Valašské Meziříčí		zastavěná plocha a nádvoří
173	RH beobilie s.r.o., Vrtalská 272, Křtiny nad Svitavou, 73701 Valašské Meziříčí		zastavěná plocha a nádvoří
187	Pekárna Jaroměř, Sokolská 494/22, 75701 Valašské Meziříčí SLM. Pekárna Jaroměř a Pekařská Eva, Sokolská 494/22, 75701 Valašské Meziříčí		zastavěná plocha a nádvoří
165/1	Stavební bytová družstva Valašské Meziříčí, Sokolská 489/20, 75701 Valašské Meziříčí		zastavěná plocha a nádvoří
163	Stavební bytová družstva Valašské Meziříčí, Sokolská 489/20, 75701 Valašské Meziříčí		zastavěná plocha a nádvoří
194/17	Ředitelství silnic Zlínského kraje,příspěvková organizace, tř. Tomáše Bati 5001, 76001 Zlín	silnice	ostatní plocha
194/15	Město Valašské Meziříčí, Náměstí 7/5, 757 01 Valašské Meziříčí	ostatní komunikace	ostatní plocha
194/18	Město Valašské Meziříčí, Náměstí 7/5, 757 01 Valašské Meziříčí	ostatní komunikace	ostatní plocha

Parcely ležící v k.ú. Valašské Meziříčí - město.

LEGENDA STÁVAJÍCÍCH INŽENÝRSKÝCH SÍTÍ

- nadzemní vedení NN
- podzemní vedení NN
- podzemní vedení sdělovacích kabelů
- podzemní vedení STL plynu
- podzemní vedení vody
- podzemní vedení jednotné kanalizace

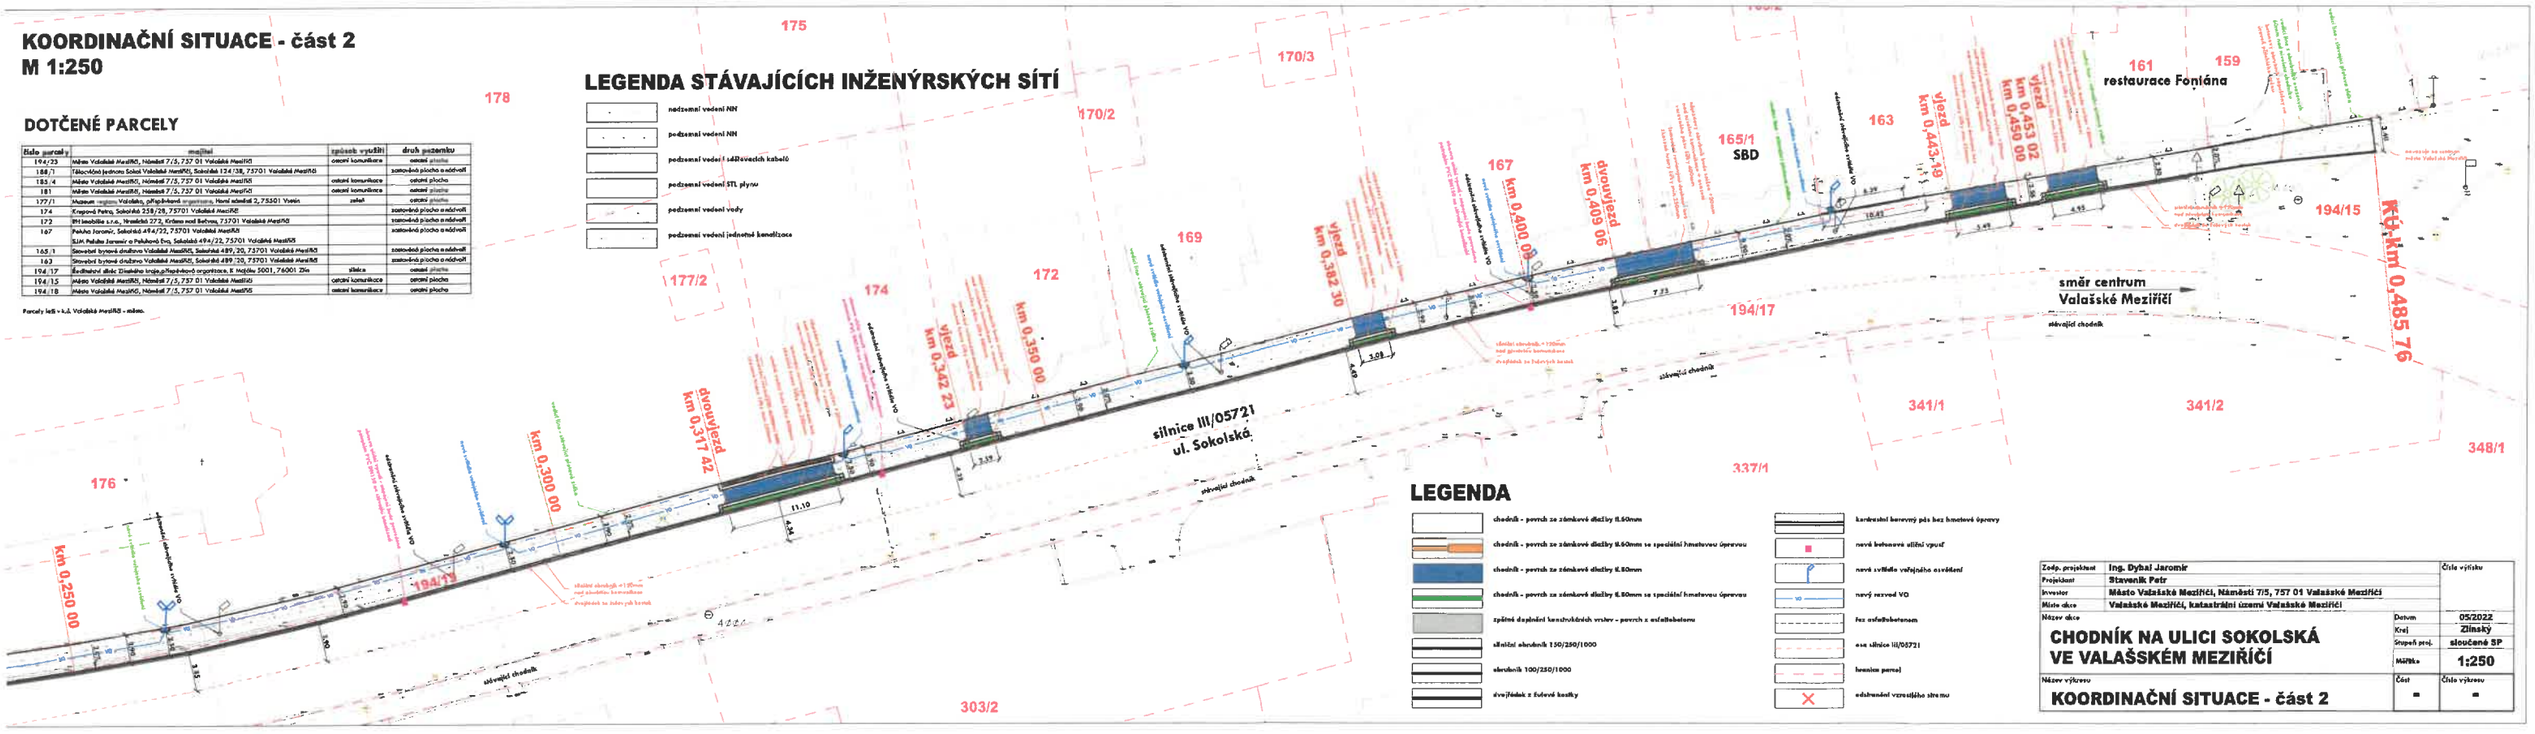

LEGENDA

- chodník - povrch ze zámkové dlažby tl.60mm
- chodník - povrch ze zámkové dlažby tl.60mm se speciální hmatovou úpravou
- chodník - povrch ze zámkové dlažby tl.80mm
- chodník - povrch ze zámkové dlažby tl.80mm se speciální hmatovou úpravou
- zpětné dojetí konstrukčních vrstev - povrch z asfaltobetonu
- silniční obrubník 150/250/1000
- obrubník 100/250/1000
- dvojřádek z řadové kostky
- hraniční kamenný pás bez hmatové úpravy
- nová betonová silniční vpusť
- nové svítidlo veřejného osvětlení
- nový rozvod VO
- hrana asfaltobetonu
- osa silnice III/05721
- hranice parcel
- odstranění vzrostlého stromu

Zodp. projektant	Ing. Dybal Jaromír		Číslo výtisku
Projektant	Stavenik Petr		
Investor	Město Valašské Meziříčí, Náměstí 7/5, 757 01 Valašské Meziříčí		
Místo akce	Valašské Meziříčí, katastrální území Valašské Meziříčí		
Název akce	CHODNÍK NA ULICI SOKOLSKÁ VE VALAŠSKÉM MEZIŘÍČÍ	Datum	05/2022
		Kraj	Zlínský
		Stupeň proj.	sloučené SP
		Měřítko	1:250
Název výkresu	KOORDINAČNÍ SITUACE - část 2	Část	Číslo výkresu
		-	-

Město Valašské Meziříčí souhlasí podle § 184a stavebního zákona se stavbou CHODNÍK NA ULICI SOKOLSKÁ VE VALAŠSKÉM MEZIŘÍČÍ

na pozemku p. č. 194/23 p.p.č. 187/4 p.p.č. 194/15 p.p.č. 194/18 vše v k.ú. Valašské Meziříčí - město

Ve Valašském Meziříčí dne 20.6.2023

Městský úřad
odbor majetkové správy
Soudní 1221
757 38 Valašské Meziříčí
3