


VZOROVÉ ŘEŠENÍ BEZBARIÉROVÉ ÚPRAVY CHODNÍKU V MÍSTĚ VJEZDU SE SNÍŽENÝM OBRUBNÍKEM

M 1:25

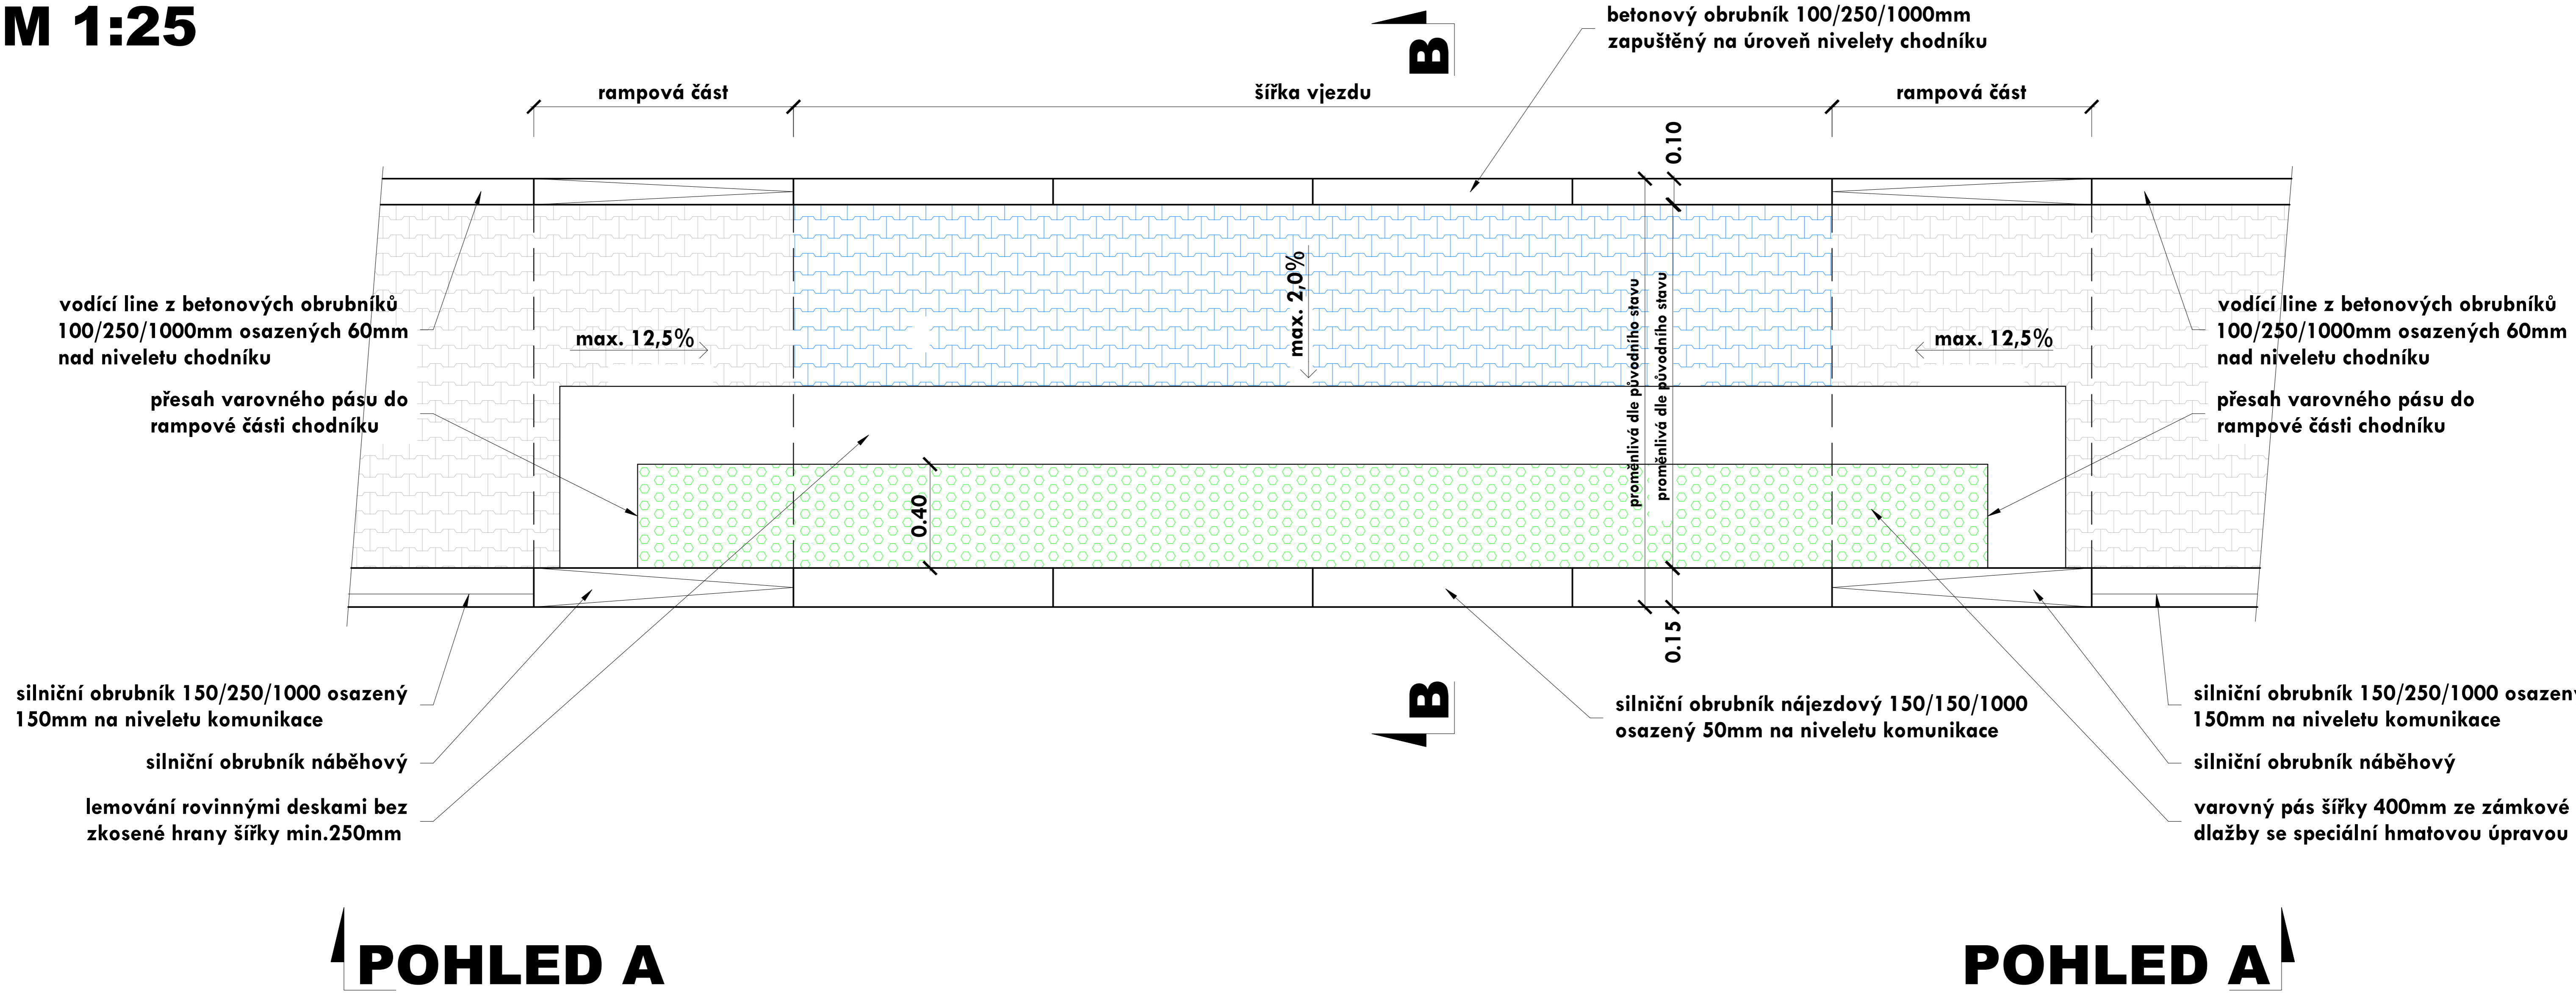


LEGENDA

- zámková dlažba tl.80mm se speciální hmatovou úpravou
- zámková dlažba tl.80mm
- zámková dlažba tl.60mm


POHLED A-A

M 1:25

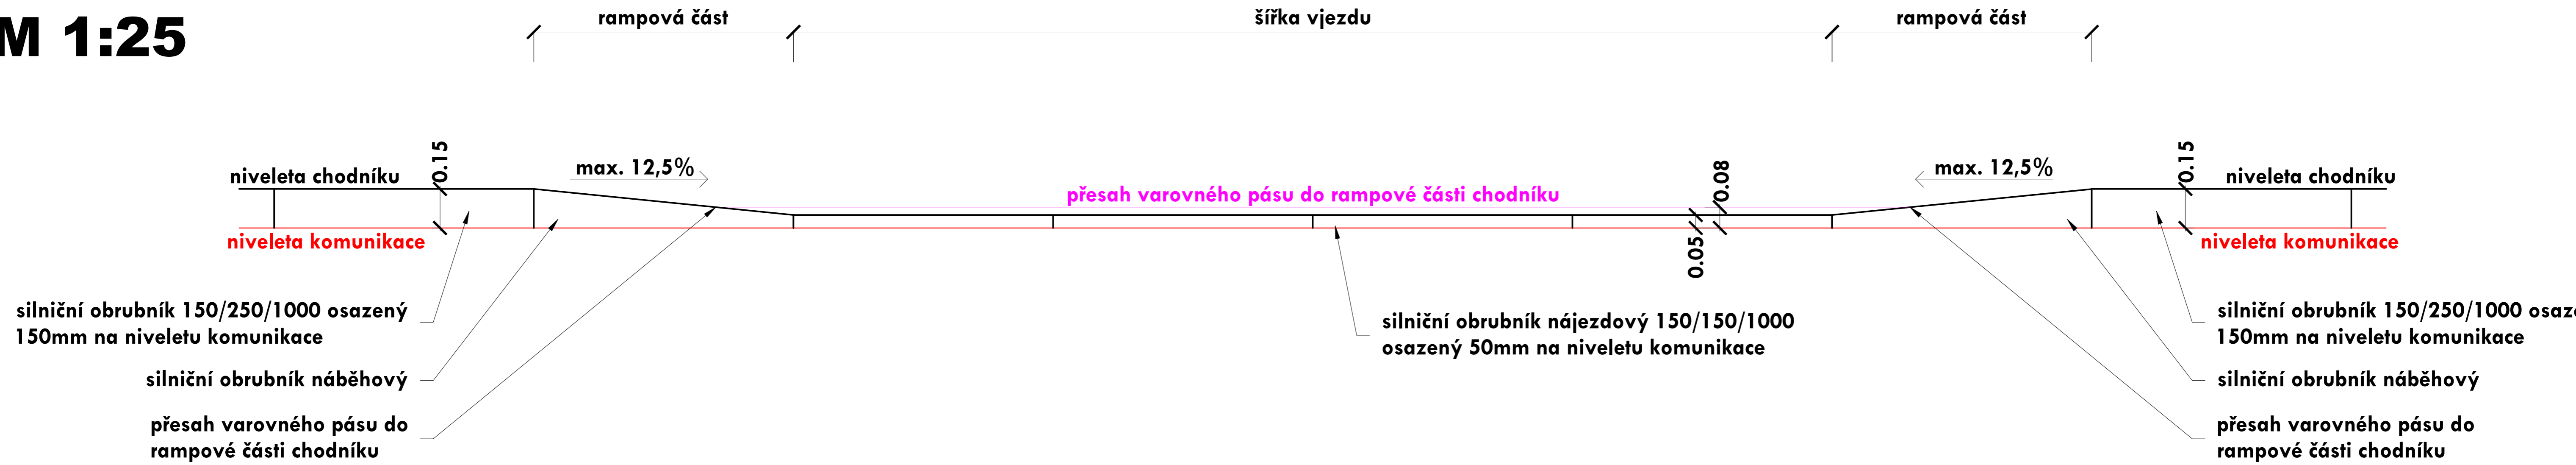

ŘEZ B-B

M 1:25

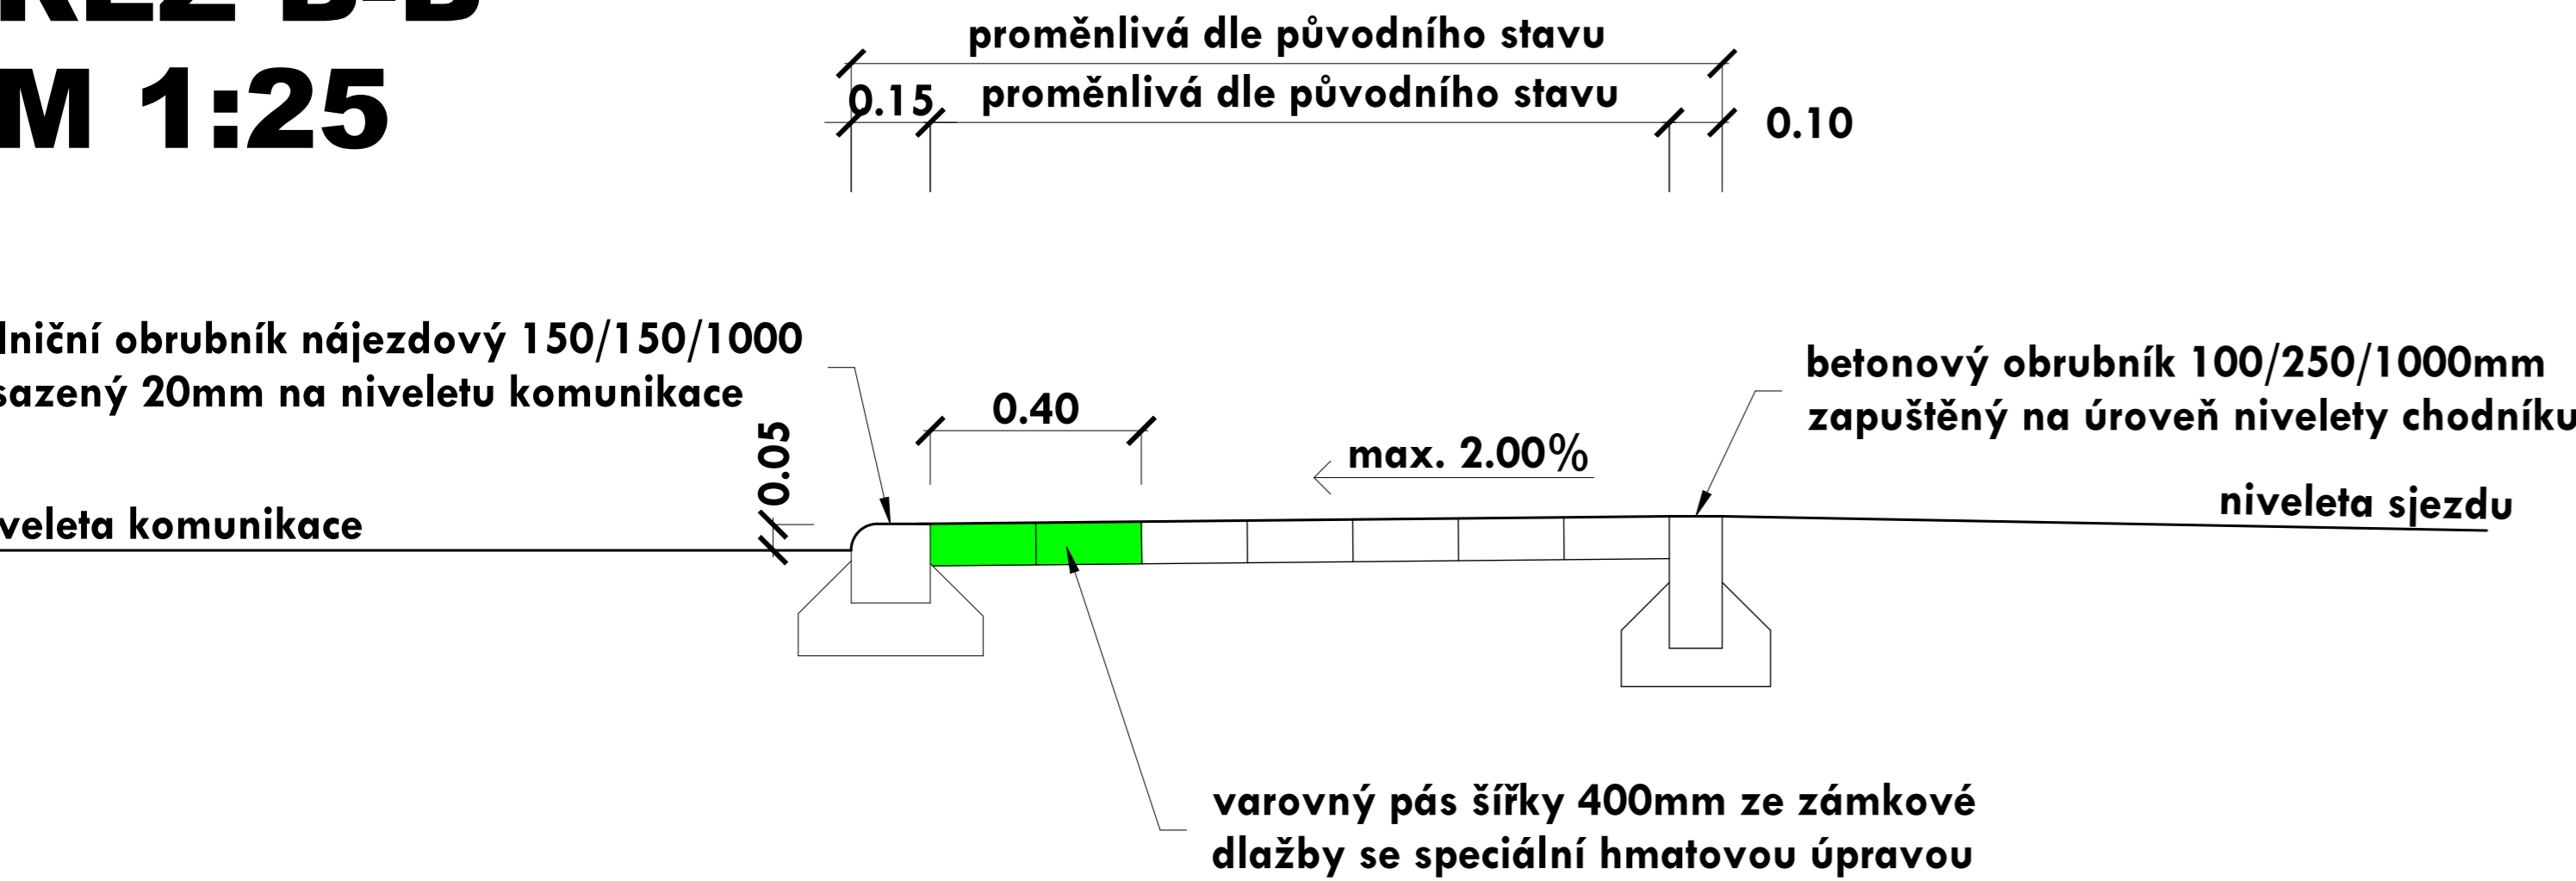

Zodp. projektant	Ing. Dybal Jaromír	Číslo výtisku	
Projektant	Staveník Petr		
Investor	Město Valašské Meziříčí, Náměstí 7/5, 757 01 Valašské Meziříčí		
Místo akce	Valašské Meziříčí, katastrální území Valašské Meziříčí - město		
Název akce		Datum	08/2023
Rekonstrukce chodníku na ul. Vsetínská ve Valašském Meziříčí		Kraj	Zlínský
		Stupeň proj.	sloučené SP
		Měřítko	1:25
Název výkresu		Část	Číslo výkresu
VZOROVÉ ŘEŠENÍ BEZBARIÉROVÉ ÚPRAVY CHODNÍKU V MÍSTĚ VJEZDU SE SNÍŽENÝM OBRUBNÍKEM		B	2.4.1