



VZOROVÉ ŘEŠENÍ BEZBARIÉROVÉ ÚPRAVY CHODNÍKU V MÍSTĚ DVOJVJEZDU SE SNÍŽENÝM OBRUBNÍKEM M 1:25

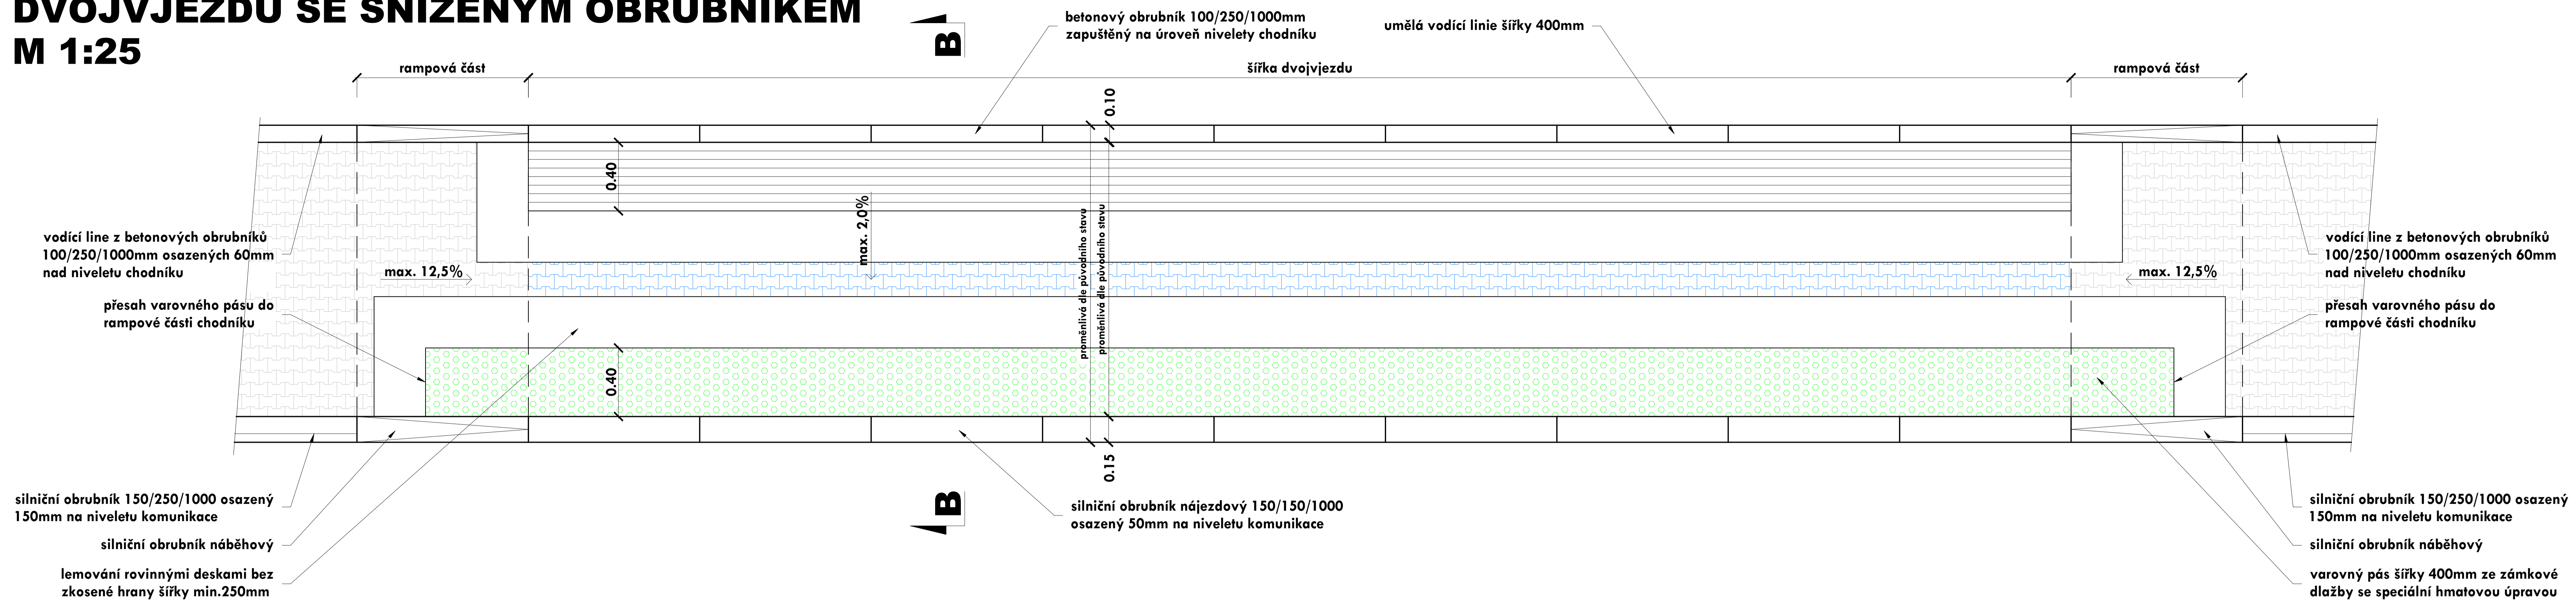


POHLED A

POHLED A


LEGENDA

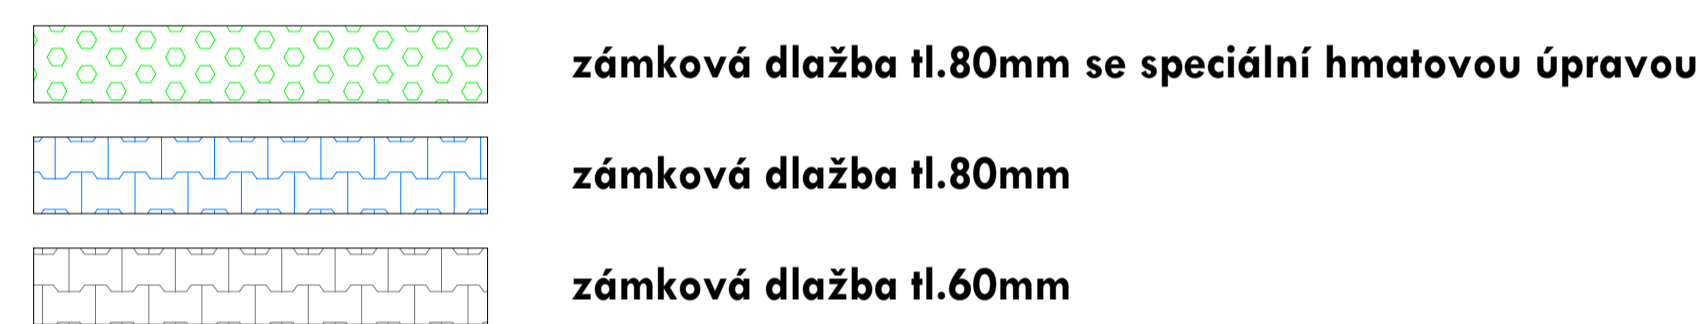

POHLED A-A
M 1:25

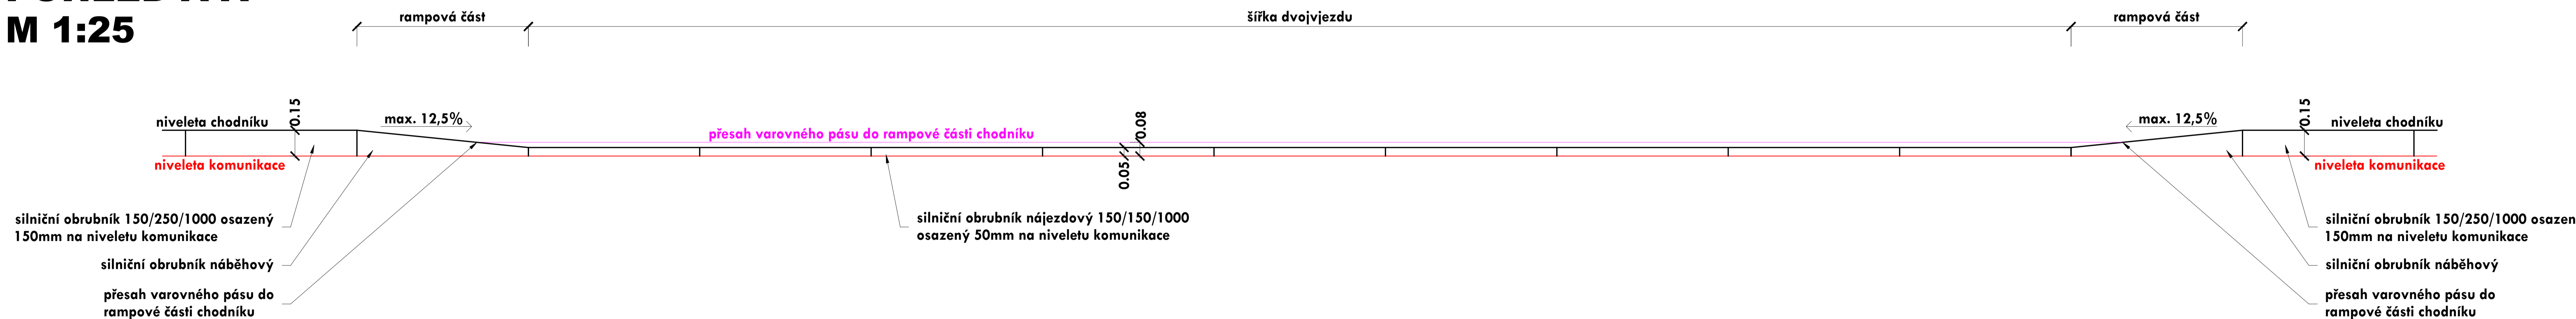

ŘEZ B-B
M 1:25

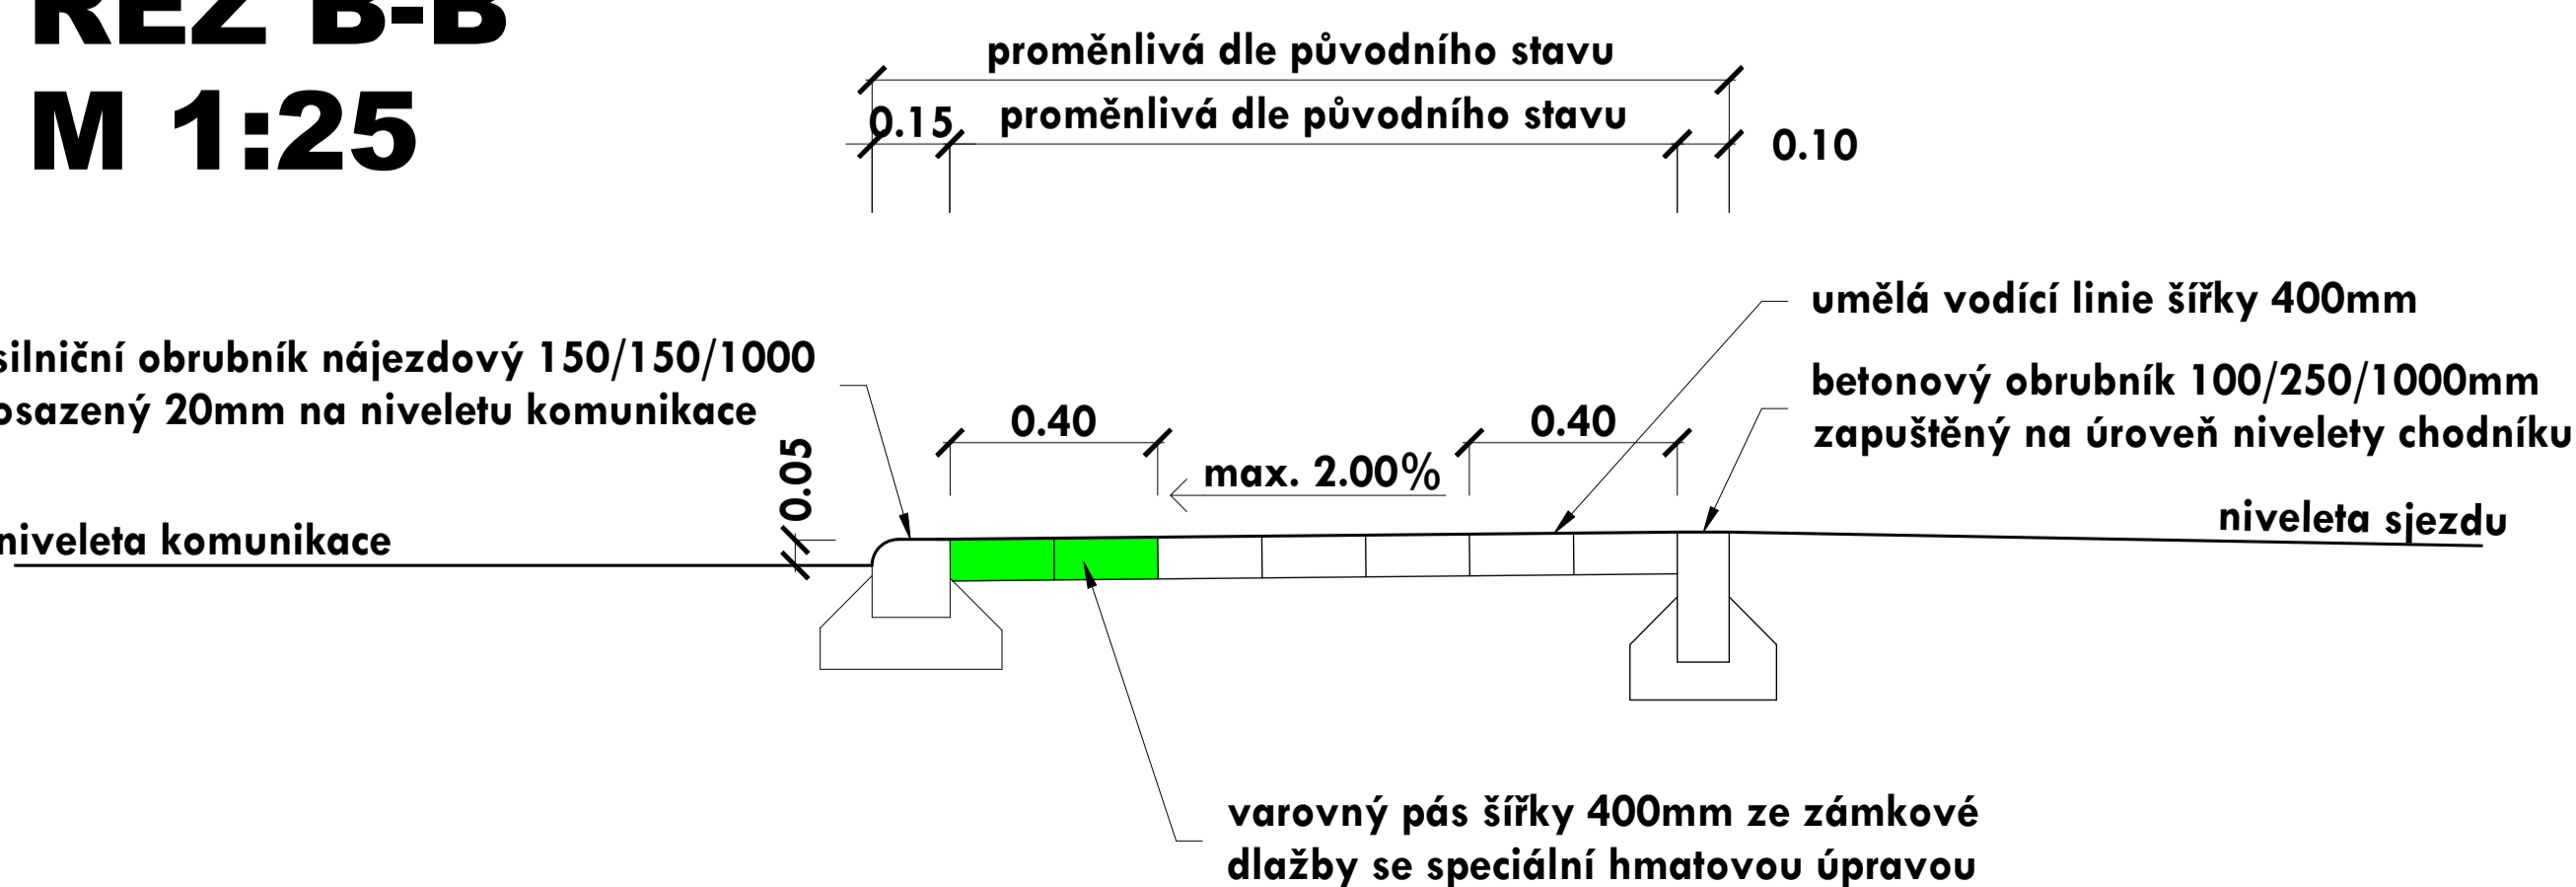

Zodp. projektant	Ing. Dybal Jaromír	Číslo výřisku	
Projektant	Staveník Petr		
Investor	Město Valašské Meziříčí, Náměstí 7/5, 757 01 Valašské Meziříčí		
Místo akce	Valašské Meziříčí, katastrální území Valašské Meziříčí - město		
Název akce		Datum	08/2023
Rekonstrukce chodníku na ul. Vsetínská ve Valašském Meziříčí		Kraj	Zlínský
		Stupeň proj.	sloučené SP
		Měřítko	1:25
Název výkresu	VZOROVÉ ŘEŠENÍ BEZBARIÉROVÉ ÚPRAVY CHODNÍKU V MÍSTĚ DVOJVJEZDU SE SNÍŽENÝM OBRUBNÍKEM	Část	Číslo výkresu
		B	2.4.2