


REGENERACE PANELOVÉHO SÍDLIŠTĚ KŘIŽNÁ - V. ETAPA
LOKALITA UL. KŘIŽNÁ, SEIFERTOVA, BRATŘÍ ČAPKŮ, U APOLLA

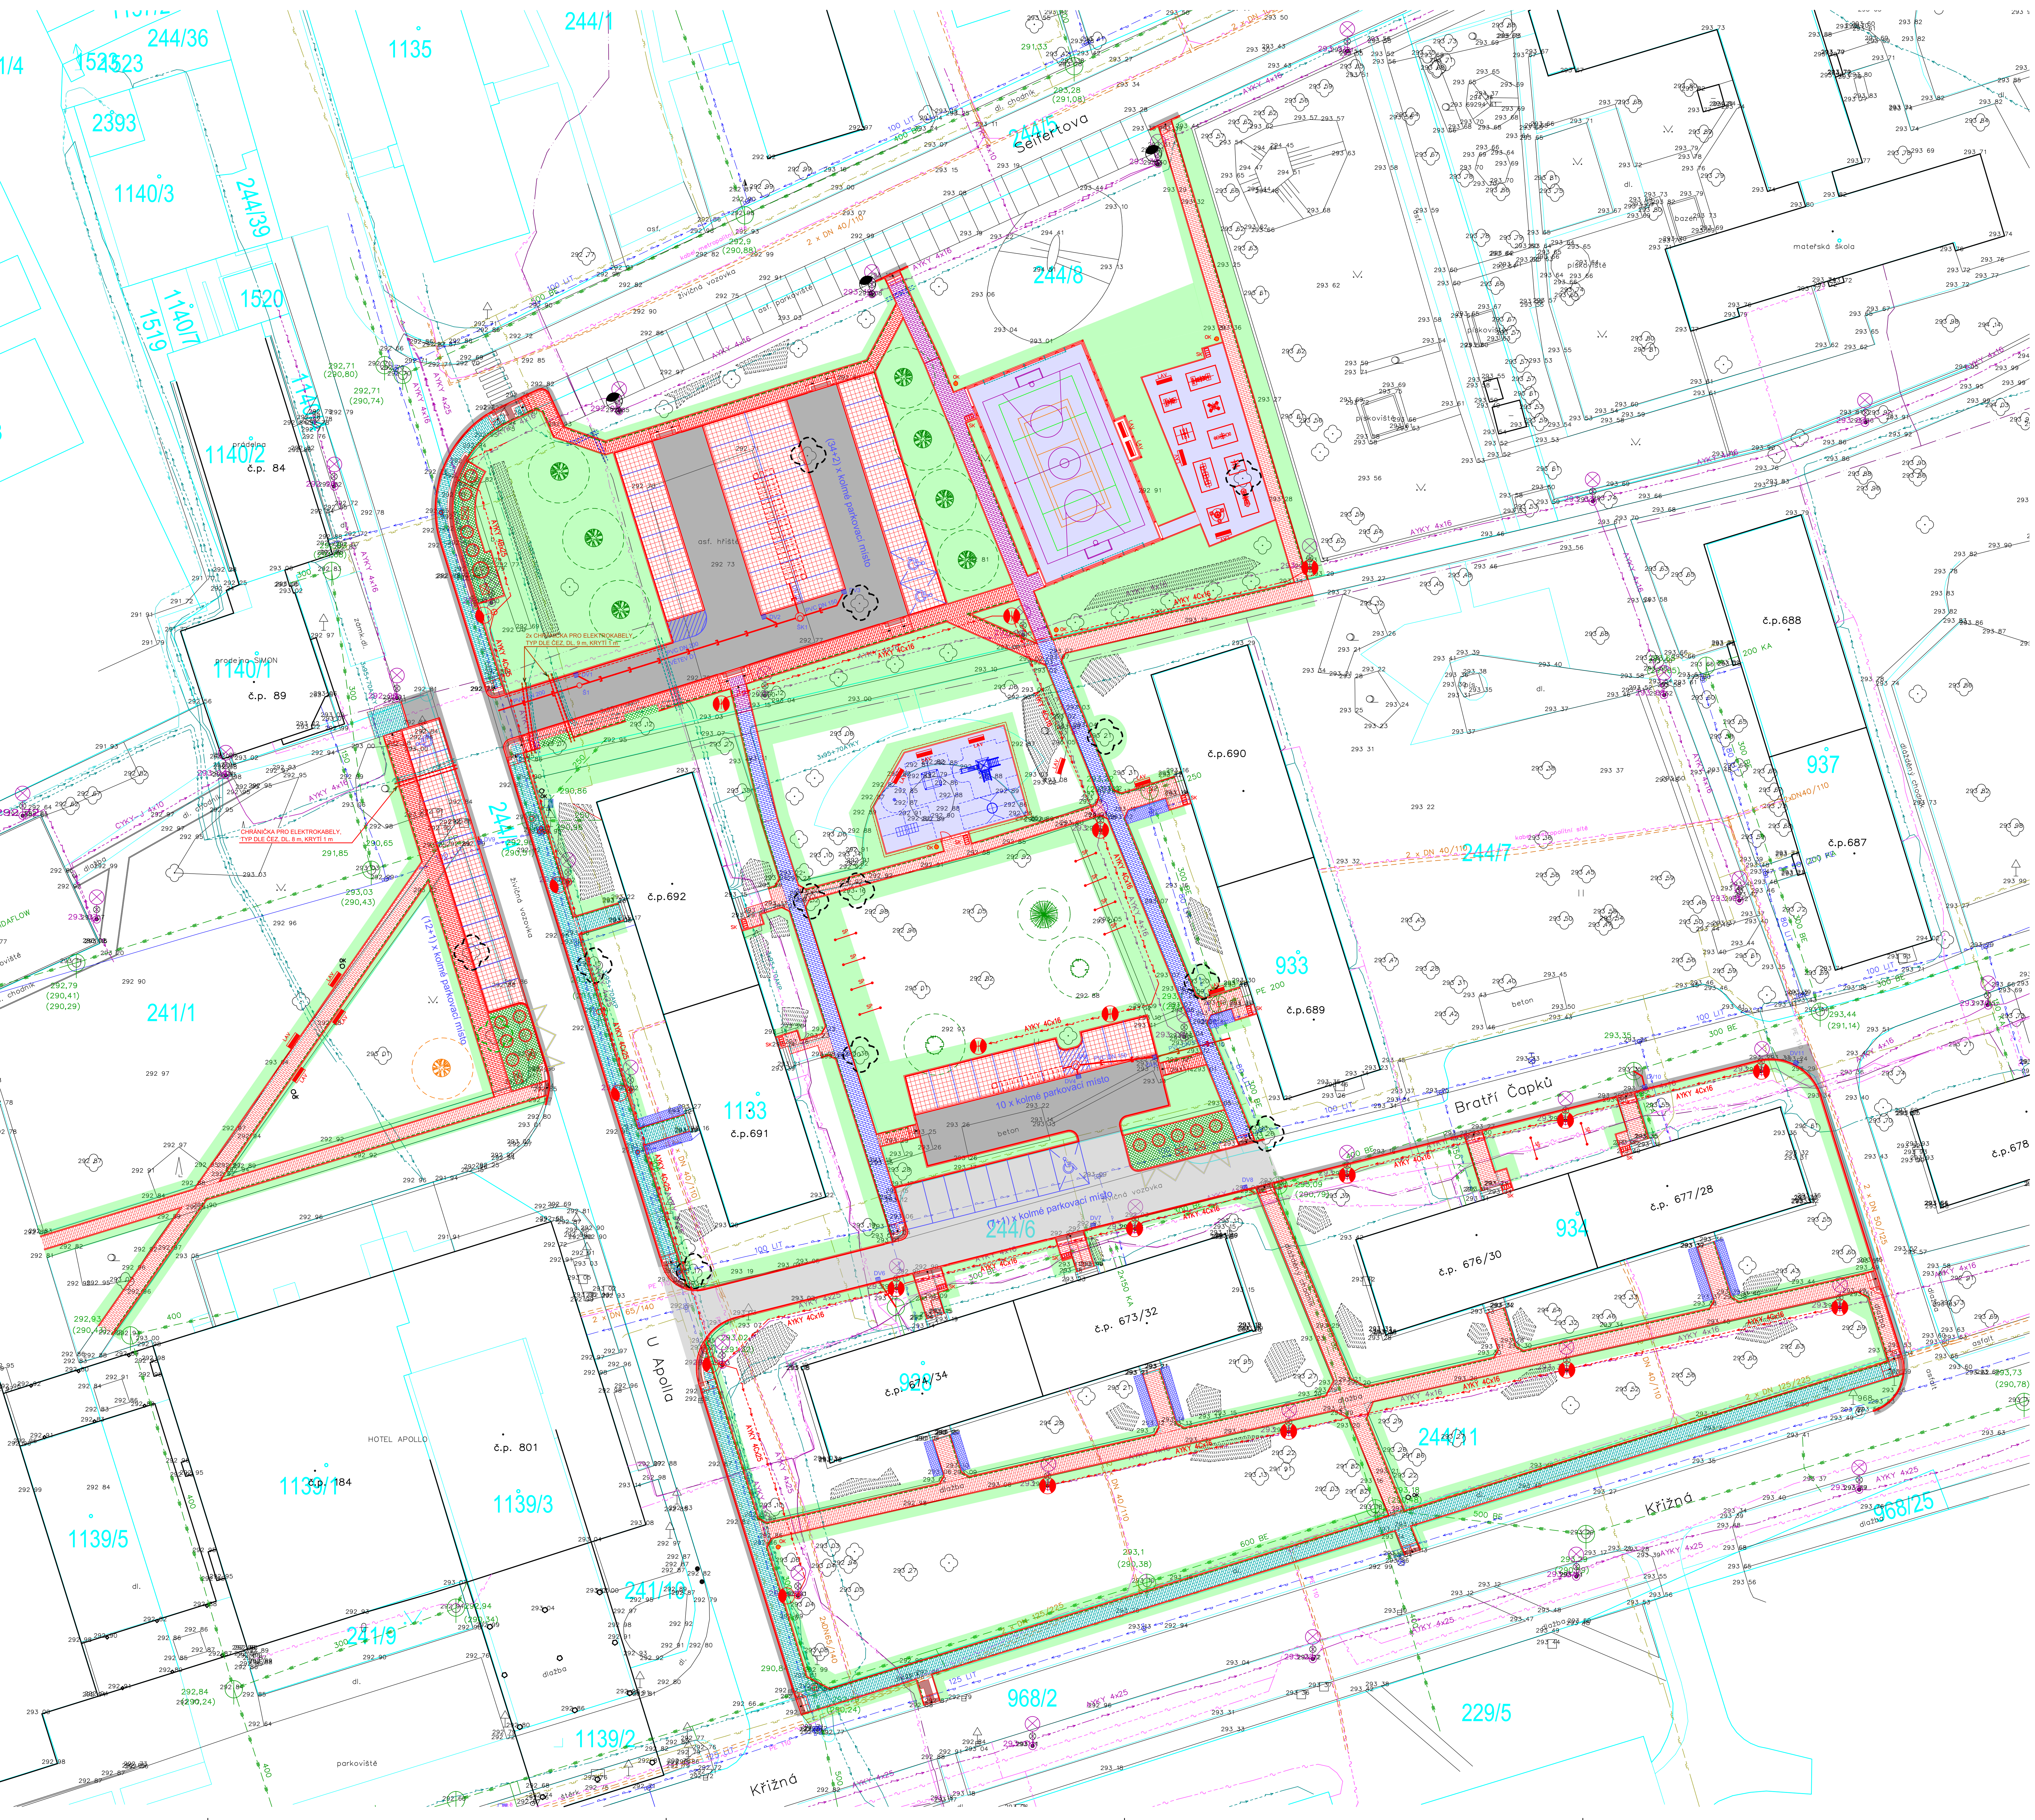

LEGENDA STÁVAJÍCÍCH INŽENÝRSKÝCH SÍTÍ

- KANALIZACE
- VODOVOD
- ROZVODY STL. PLYNOVODU
- PODZEMNÍ VEDENÍ SLABOPROUD. SOŠLOVACÍ VEDENÍ
- PODZEMNÍ VEDENÍ - OPTICKÉ KABELY, METROPOLITNÍ SÍŤ
- ROZVODY KABELOVÉ TELEMAZE
- PODZEMNÍ VEDENÍ NN
- PODZEMNÍ VEDENÍ VN
- PODZEMNÍ VEDENÍ NN - VENKOVNÍ OSVĚTLENÍ
- PODZEMNÍ VEDENÍ - CENTRÁLNÍ TEPLA


LEGENDA

- HRANICE POZEMKŮ DLE KATASTRÁLNÍ MAPY
- NOVÉ VODOROVNÉ DOPRAVNÍ ZNAČENÍ - PARKOVACÍ STÁNY
- STÁVAJÍCÍ OBJEKTY
- STÁVAJÍCÍ BOURANÉ OBJEKTY
- NOVÉ NAVRŽENÉ OBJEKTY A STAVBY

- GEODETICKÉ ZAMĚŘENÍ - STÁVAJÍCÍ STAV
- VSTUPY / VÝZDY DO OBJEKTŮ
- ÚPRAVA DLAŽBY PRO OSOBY TP (BEZBARIÉROVÁ ÚPRAVA)
- VODICÍ LINE - ZVÝŠENÝ OBRUBNÍK 60 MM NAD ÚROVEŇ DLAŽBY OHOČNIKU

- OPRAVA PLOCHU OHOČNIKŮ - NOVÁ ZÁMKOVÁ DLAŽBA TL. 60 mm - POCHODNÁ SKLADBA (SO 06)
- OPRAVA PLOCHU OHOČNIKŮ - NOVÁ ZÁMKOVÁ DLAŽBA TL. 80 mm - POCHODNÁ SKLADBA (SO 06)
- OPRAVA PLOCHU OHOČNIKŮ - PŘEDLÁŽENÍ STÁVAJÍCÍ DLAŽBOU (SO 06)
- NOVÉ OHOČNÍKY - NOVÁ ZÁMKOVÁ DLAŽBA TL. 60 mm (SO 03)
- NOVÉ OHOČNÍKY - NOVÁ ZÁMKOVÁ DLAŽBA TL. 80 mm (SO 03)
- NOVÁ STANOVISŤE KONTEJNERŮ (SO 02)
- NOVÁ HRŠTĚ A HRNÍ PLOCHY (SO 01)
- ŽIVNÉ PLOCHY - OPRAVA PLOCHU POJÍZDĚNÝCH A PARKOVACÍCH PLOCH (SO 04)
- ŽIVNÉ PLOCHY - NOVÁ KONSTRUKCE POJÍZDĚNÝCH A PARKOVACÍCH PLOCH (SO 04)
- NOVÉ DLAŽEZNÉ PLOCHY - DRENÁŽNÍ DLAŽBA TL. 80 mm (SO 04)
- NOVÁ ZELEN (SO 05)

- STROMY URČENÉ KE KÁCENÍ
- STÁVAJÍCÍ KERÉ
- ÚPRAVA A DOSAZBA STÁVAJÍCÍCH KÝTNÝCH ZAHONŮ
- NOVÉ ZŘÍZENÉ TRAVNATÉ PLOCHY
- NOVÉ OSETÍ PLOCH PODLE NOVÉ OSAZENÝCH OBRUBNÍKŮ
- LISTNATÝ STROM, TŘEŠEŇ PILOVITÁ (Prunus serotina Kanzan) VÝŠKA V DOŠLESTI 7-10 m
- LISTNATÝ STROM, JAVOR MLEČ (Acer platanoides Globosum) KULTIVAR, VÝŠKA V DOŠLESTI 8-10 m
- SMRK OSMORKA (Picea omorika) VÝŠKA V DOŠLESTI 20-35 m, ŠÍŘKA KORUNY cca max. 3,5 m
- STÁVAJÍCÍ SLUNČNÍ SVĚTLA VO V RÁMCI ŘEŠENÉ LOKALITY - BEZ ÚPRAV
- NOVÁ SVĚTLA VO - PARKOVÉ - STOŽAR VÝŠKY 5 m - VÝROBNÍK 0,5 m
- NOVÁ SVĚTLA VO - STÁVAJÍCÍ (KONKRETNÍ TYP BUDE UPŘESNĚN S INVESTOREM DLE NABÍDKY DODAVATELE)
- NOVÁ SVĚTLA VO - SLUNČNÍ - STOŽAR VÝŠKY 6m
- NOVÁ SVĚTLA VO - STÁVAJÍCÍ (TYP BUDE UPŘESNĚN S INVESTOREM DLE NABÍDKY DODAVATELE)
- NOVÉ ZEMNÍ KABELOVÉ ROZVODY VO (KABEL AKVY 4x16, 4x25)
- VEŠNÉ V OCHRANĚ (PVC)

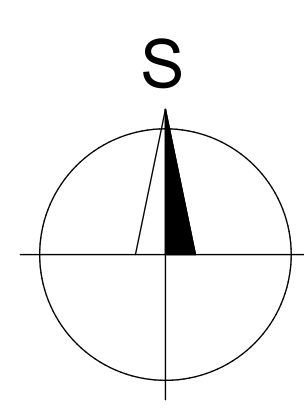

VYPRACOVANÉ ING. ZÁHRADNÍKOVÁ LENKA	DOP. PROJEKOVANÉ ING. ZÁHRADNÍKOVÁ LENKA	AUTORIZOVANÉ ING. ZÁHRADNÍKOVÁ LENKA	PROJEKT ING. ZÁHRADNÍKOVÁ LENKA
INVESTOR MĚSTO VALAŠSKÉ MEZŘÍČÍ	MÍSTO VÁLŠSKÉ MEZŘÍČÍ NÁMĚSTÍ 7, 75701, VALAŠSKÉ MEZŘÍČÍ	DPS 06/2018	ČÍSLO 2018_19
REGENERACE PANELOVÉHO SÍDLIŠTĚ KŘIŽNÁ-V. ETAPA			STUPĚŇ DPS
LOKALITA UL. KŘIŽNÁ, SEIFERTOVA, BRATŘÍ ČAPKŮ, U APOLLA			ČÍSLO 2018_19
OBJEKT :	SITUACE STAVBY		OBJEKT :
—C—			—C—
VÝKRES :	KOORDINAČNÍ SITUACE STAVBY		VÝKRES :
—C2—			—C2—