


LEGENDA

- STÁVAJÍCÍ OBJEKTY
- STÁVAJÍCÍ BOURANÉ OBJEKTY
- NOVÉ NAVRŽENÉ OBJEKTY A STAVBY V RÁMCI ŘEŠENÉHO OBJEKTU
- NOVÉ NAVRŽENÉ OBJEKTY A STAVBY V RÁMCI JINÝCH OBJEKTŮ
- VLOŽENÝ PÁS NOVOROVĚ PŮLE PODĚL STĚN OBJEKTU
- GEODETICKÉ ZAMĚŘENÍ – STÁVAJÍCÍ STAV
- VSTUPY / VÝZDY DO OBJEKTU
- ÚPRAVA DLAŽBY PRO OSOBY TP (BEZBÁŘHOVÁ ÚPRAVA)
- VODÍČÍ LINE – ZVÝŠENÝ OBRUBNÍK 60 MM NAD OROVĚŠ DLAŽBY CHODNÍKU
- OPRAVA POKROVU CHODNÍKŮ – NOVÁ ZÁMKOVÁ DLAŽBA TL. 80 mm – PODLOŽÍ SKLADBA
- SIGNÁLNÍ A VARNÉ PÁSY – HMATNÁ DLAŽBA ČERVENÁ TL. 80 mm
- OPRAVA POKROVU CHODNÍKŮ – NOVÁ ZÁMKOVÁ DLAŽBA TL. 80 mm – POJIZDNÁ SKLADBA
- SIGNÁLNÍ A VARNÉ PÁSY – HMATNÁ DLAŽBA ČERVENÁ TL. 80 mm
- OPRAVA POKROVU CHODNÍKŮ – PŘEDLÁŽENÍ STÁVAJÍCÍ DLAŽBOU
- ZRUŠENÝ STÁVAJÍCÍ CHODNÍK
- OPRAVA ZPĚVNĚNÍ PLOCHY DLE JINÉHO PROJEKTU
- OPRAVA VÝKŘEŠNÍHO PROSTŘEDÍ MEZI HOTELOVÝM APOLLO A OD KRŽNÁV
- projektant: ING. PAVEL ČUNĚK, Věstecká 245, 757 01 Valašské Meziříčí
- PLASTOVÁ PŮLENA CHODNÍKŮ – OCHRANA KABELŮ POD CHODNÍKY

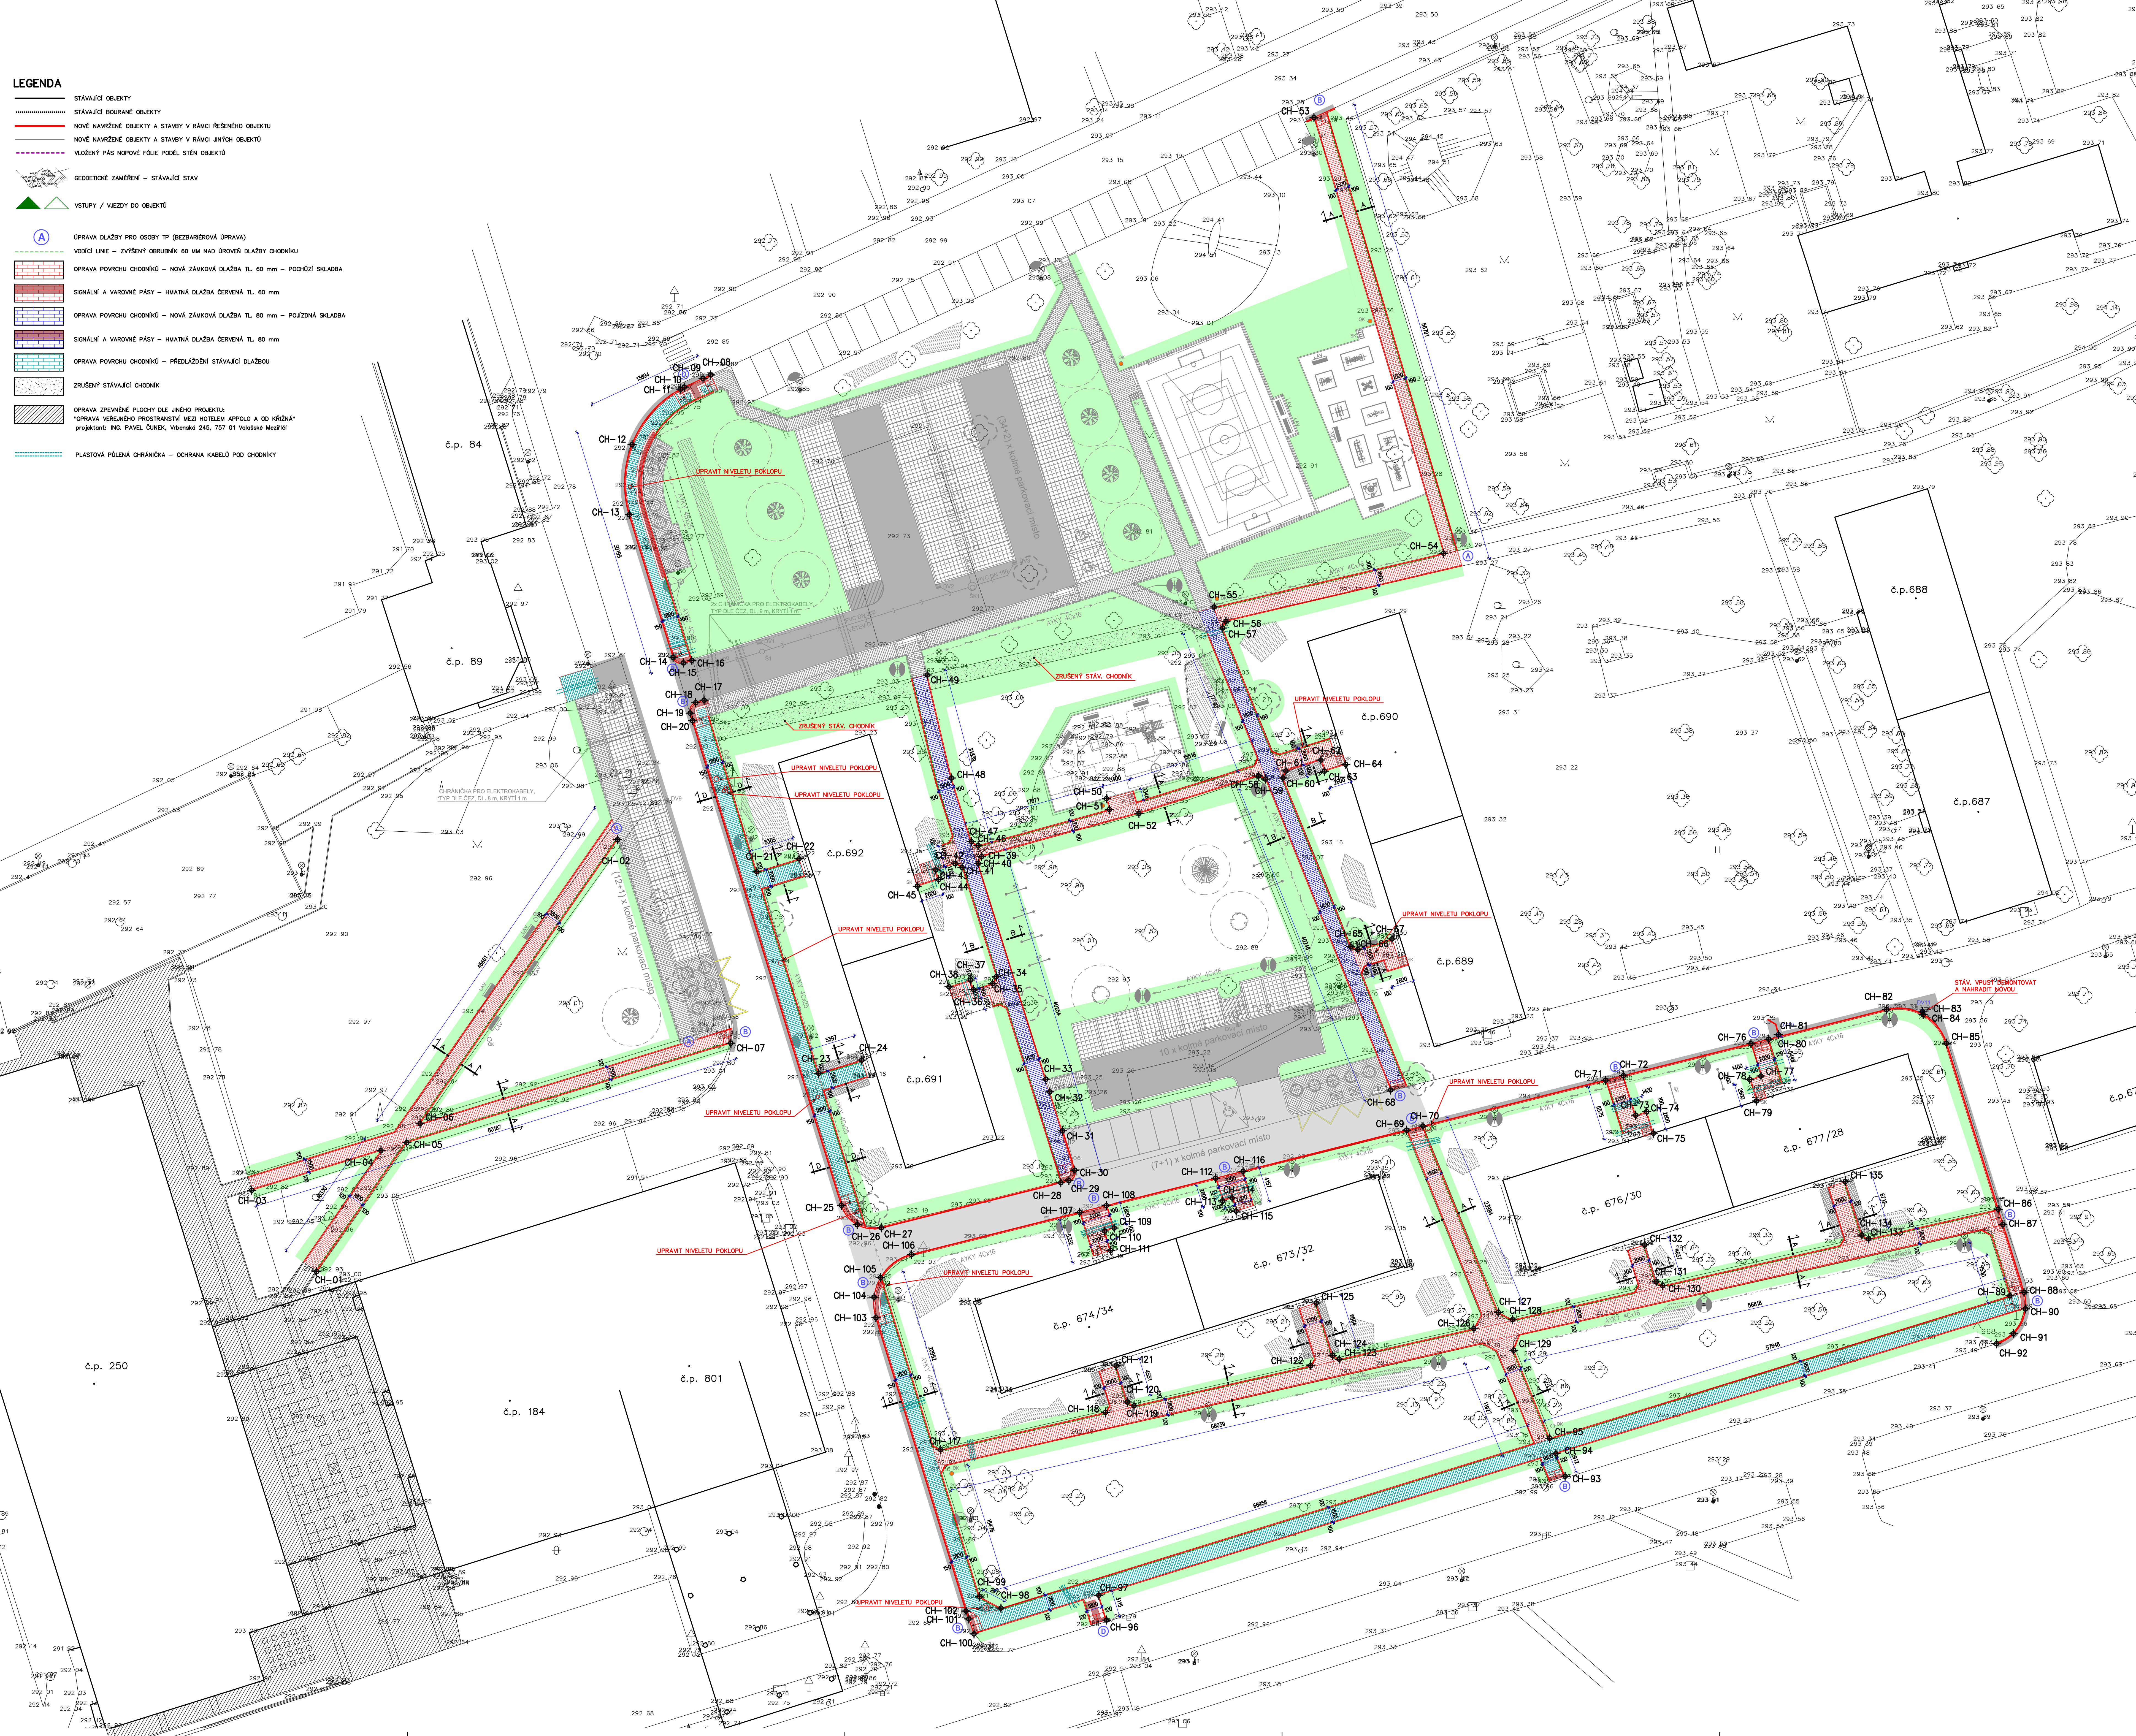


SOURADNICE VÝTÝČOVACÍCH BODŮ

SO	SOURADNICE "Y"	SOURADNICE "X"	Poznámka
SO 06 ÚPRAVA A REKONSTRUKCE STÁVAJÍCÍCH CHODNÍKŮ			
CH-01	499885,297	139881,534	
CH-02	499849,718	139829,880	
CH-03	499893,099	139871,789	
CH-04	499877,584	139868,003	
CH-05	499874,477	139868,049	
CH-06	499872,884	139863,184	
CH-07	499835,584	139854,103	
CH-08	499838,008	139873,855	
CH-09	499838,816	139874,272	
CH-10	499841,882	139875,314	
CH-11	499841,616	139875,554	
CH-12	499847,438	139882,220	
CH-13	499847,718	139890,040	
CH-14	499842,513	139887,782	
CH-15	499841,264	139880,445	
CH-16	499840,258	139888,136	
CH-17	499838,192	139892,316	
CH-18	499839,796	139893,225	
CH-19	499840,458	139894,474	
CH-20	499840,719	139895,383	
CH-21	499832,461	139893,528	
CH-22	499827,390	139893,070	
CH-23	499825,029	139897,725	
CH-24	499818,810	139896,440	
CH-25	499822,304	139873,578	
CH-26	499820,407	139875,915	
CH-27	499817,505	139876,283	
CH-28	499805,509	139870,889	
CH-29	498894,986	139870,625	
CH-30	498894,275	139889,556	
CH-31	498896,136	139884,333	
CH-32	498897,273	139859,961	
CH-33	498897,752	139858,432	
CH-34	498893,104	139846,131	
CH-35	498893,029	139845,844	
CH-36	498896,447	139847,070	
CH-37	498896,802	139846,526	
CH-38	498892,382	139847,333	
CH-39	498895,455	139831,687	
CH-40	498895,878	139832,509	
CH-41	498897,822	139832,585	
CH-42	498898,635	139832,570	
CH-43	498893,974	139833,304	
CH-44	498892,815	139834,440	
CH-45	498893,191	139835,256	
CH-46	498895,891	139830,364	
CH-47	498898,082	139829,913	
CH-48	498898,089	139822,266	
CH-49	498891,987	139809,892	
CH-50	498890,485	139824,738	
CH-51	498890,131	139826,039	
CH-52	498888,578	139826,518	
CH-53	498885,562	139842,947	
CH-54	498849,997	139856,275	
CH-55	498877,548	139861,725	
CH-56	498876,130	139863,945	
CH-57	498876,530	139864,351	
CH-58	498872,233	139822,025	
CH-59	498871,380	139822,392	
CH-60	498869,282	139822,390	
CH-61	498868,828	139821,415	
CH-62	498864,135	139820,103	
CH-63	498864,316	139821,441	
CH-64	498861,738	139820,634	
CH-65	498861,134	139842,501	
CH-66	498862,186	139842,869	
CH-67	498856,198	139841,589	
CH-68	498856,354	139859,732	
CH-69	498854,426	139858,588	
CH-70	498852,467	139864,066	
CH-71	498830,543	139858,557	
CH-72	498828,406	139858,020	
CH-73	498826,939	139862,758	
CH-74	498825,604	139862,333	
CH-75	498824,199	139861,616	
CH-76	498813,090	139854,171	
CH-77	498811,888	139858,054	
CH-78	498813,225	139858,471	
CH-79	498812,421	139861,048	
CH-80	498810,952	139853,034	
CH-81	498809,801	139853,087	DV10
CH-82	498796,823	139850,084	DV11
CH-83	498792,482	139850,347	
CH-84	498792,426	139850,070	
CH-85	498789,833	139854,117	
CH-86	498783,412	139874,061	
CH-87	498782,845	139875,680	
CH-88	498780,354	139864,028	
CH-89	498782,005	139884,450	
CH-90	498780,135	139886,023	
CH-91	498781,583	139889,004	
CH-92	498783,812	139890,214	
CH-93	498835,407	139706,115	
CH-94	498836,507	139720,113	
CH-95	498837,264	139701,560	
CH-96	498890,474	139723,388	
CH-97	498891,386	139720,113	
CH-98	498893,142	139721,956	
CH-99	498895,719	139720,590	
CH-100	498896,279	139720,592	
CH-101	498897,005	139723,057	
CH-102	498897,335	139722,312	
CH-103	498898,157	139867,079	
CH-104	498898,380	139864,914	
CH-105	498897,590	139882,269	
CH-106	498893,884	139879,498	
CH-107	498893,695	139874,425	
CH-108	498895,488	139873,619	
CH-109	498895,552	139876,113	
CH-110	498895,688	139876,670	
CH-111	498889,969	139876,008	
CH-112	498877,377	139870,325	
CH-113	498876,535	139873,063	
CH-114	498875,389	139872,698	
CH-115	498874,901	139874,284	
CH-116	498874,274	139869,985	
CH-117	498893,384	139702,945	
CH-118	498890,589	139898,443	
CH-119	498887,169	139897,666	
CH-120	498887,968	139897,206	
CH-121	498889,310	139892,875	
CH-122	498885,957	139892,043	
CH-123	498882,538	139892,060	
CH-124	498883,336	139891,605	
CH-125	498885,288	139885,317	
CH-126	498846,509	139868,988	
CH-127	498843,422	139868,439	
CH-128	498841,714	139867,330	
CH-129	498841,573	139869,063	
CH-130	498823,683	139883,230	
CH-131	498824,482	139882,710	
CH-132	498825,854	139878,341	
CH-133	498788,980	139877,613	
CH-134	498799,779	139877,153	
CH-135	498801,789	139870,743	

SO 06 – ÚPRAVA A REKONSTRUKCE STÁVAJÍCÍCH CHODNÍKŮ

A.1.1.1	REKONSTRUKCE STÁVAJÍCÍCH CHODNÍKŮ PRO PĚŠÍ V CÉLE LOKALITĚ
---------	--

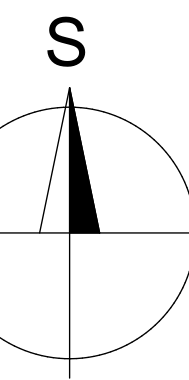

VÝKRES	INŽ. ZADRAPA LEOS	AUTORIZACE	INŽ. ZADRAPA LEOS
INVESTOR	MĚSTO VALAŠSKÉ MEZÍŘÍČÍ	ADRESA	NÁMĚSTÍ 7. 75701, VALAŠSKÉ MEZÍŘÍČÍ
REGENEACE PANELOVÉHO SÍDLISTE KRŽNÁ-V. ETAPA			
LOKALITA	UL. KRŽNÁ, SEIFERTOVA, BRATŘÍ ČAPKA, U APOLLA	STUPĚN	DPS
OBJEKT :	SO 06	DATA	06/2018
VÝKRES :		ZAKÁZKA	2018_19
VÝKRES :		M 1:250	
VÝKRES :		M 1:250	