


Schématické zapojení nových serveru ESXi1 a ESXi2 do infrastruktury dodavatele

Lokalita Soudní

Lokalita Zašovská

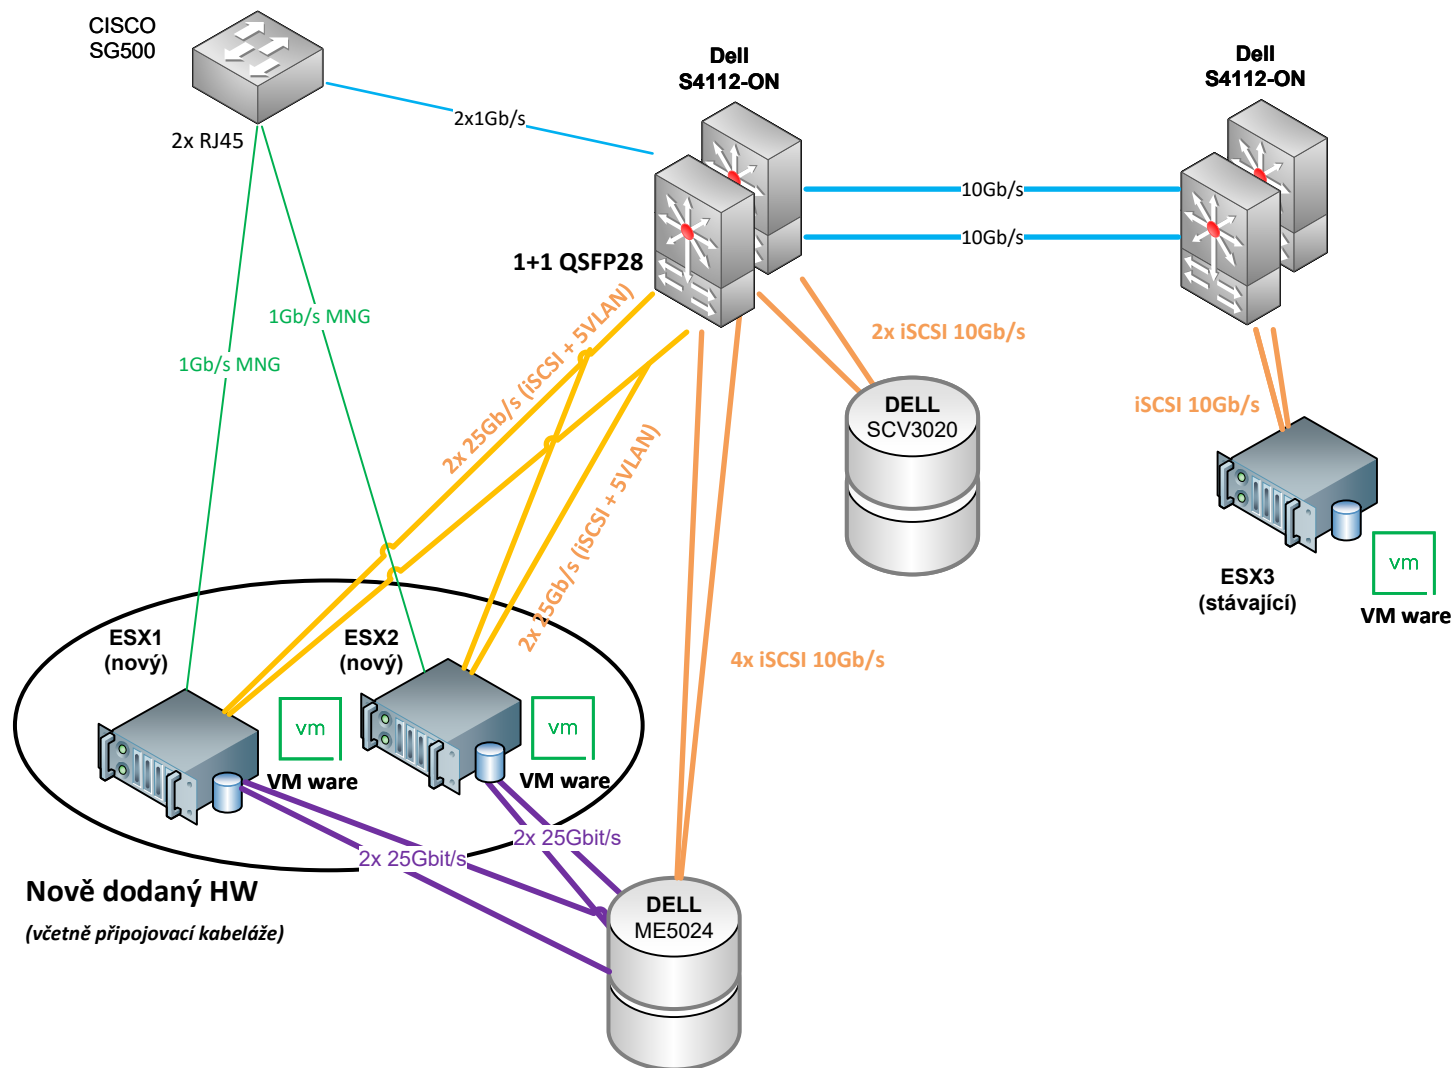

Poznámka 1: Dodané servery budou redundantně, přímo připojené na existující DP Dell ME5024 (každý server na dva řadiče), proto budou mít každý 2x 25Gbit/s SFP28 port pro přímé spojení s DP. Servery musí toto propojení umožňovat.

Poznámka 2: Dodané servery budou redundantně, připojené na existující páteční switch Dell S4112F (na porty QSFP28), pro připojení virtuálních serverů do LAN (5xVLAN) a na iSCSI a budou proto mít každý + další 2x 25Gbit/s SFP28 port.

Poznámka 3: Dodané servery budou mít vyhrazené 1Gbit/s spojení pro vzdálenou správu (přes switch Cisco SG500)

Poznámka 4: Dodané servery budou mít aktualizovaný FW na nejnovější verzi, bude na nich nainstalován VMware hypervisor verze 8.x, který bude integrován do stávajícího vCentra.