


PODÉLNÝ PROFIL M 1:500/50

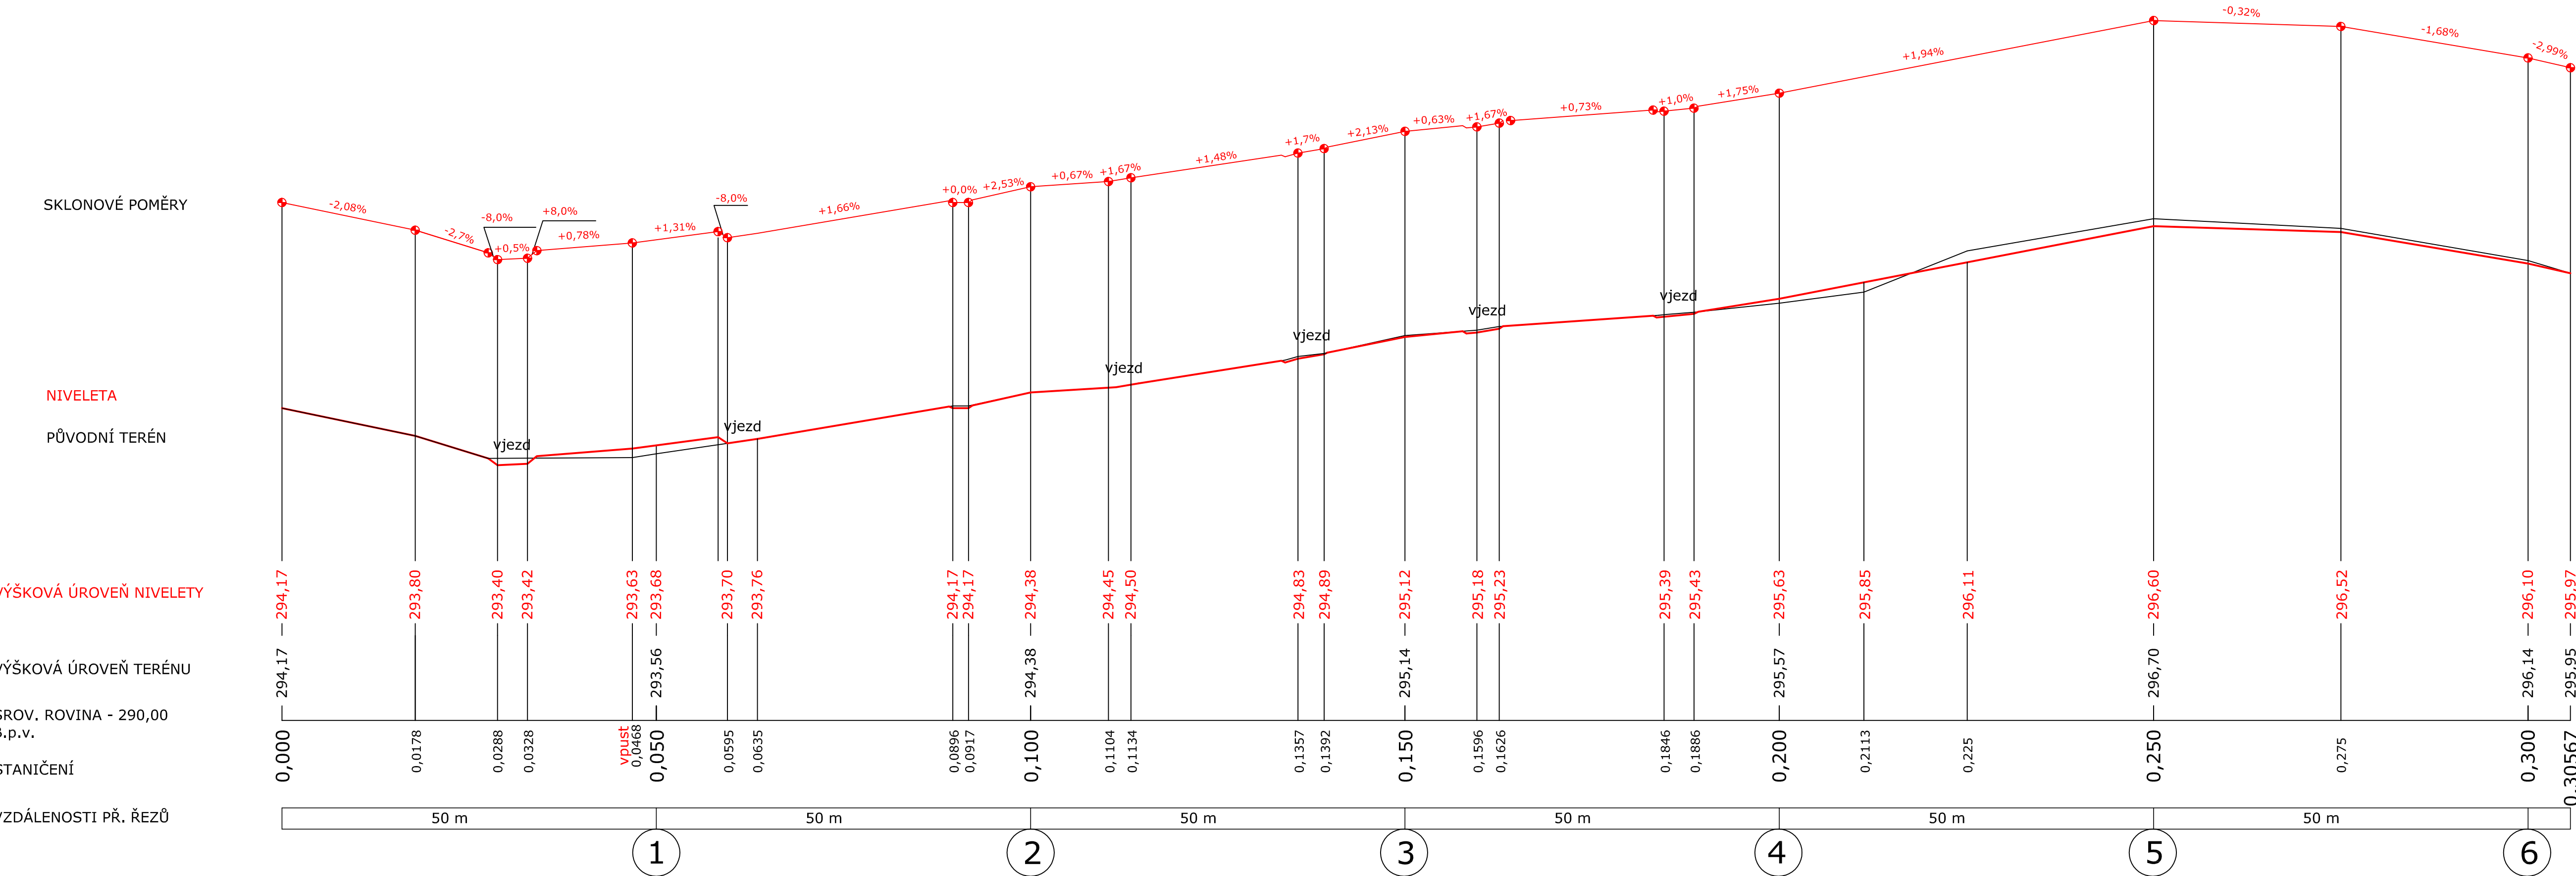

Projektant ING. PAVEL ČUNEK Vrbenská 245 75701 Valašské Meziříčí e-mail: ipc.vm@seznam.cz tel. 571 620 621	Stavba <b>SPOLEČNÝ PÁS PRO CYKLISTY A CHODCE UL. HŘBITOVNÍ VE VALAŠSKÉM MEZIRÍČÍ</b>	Investor Město Valašské Meziříčí	
		Číslo zakázky 8/2017	Stupeň DPS
Vypracoval Ing. Zdeňka Janků	Název objektu SO 01 SPOLEČNÝ PÁS PRO CYKLISTY A CHODCE	Formát 5 x A4	
Zodp. projektant Ing. Zdeňka Janků		Datum 11/2019	
Kontroloval Ing. Pavel Čunek	Název výkresu <b>PODÉLNÝ PROFIL</b>	Měřítko 1:500/50	Číslo výkresu B.1.3