


REGENERACE PANELOVÉHO SÍDLIŠTĚ VYHLÍDKA - V. ETAPA  
LOKALITA ULIC HAVLÍČKOVA A ZD. FIBICHA

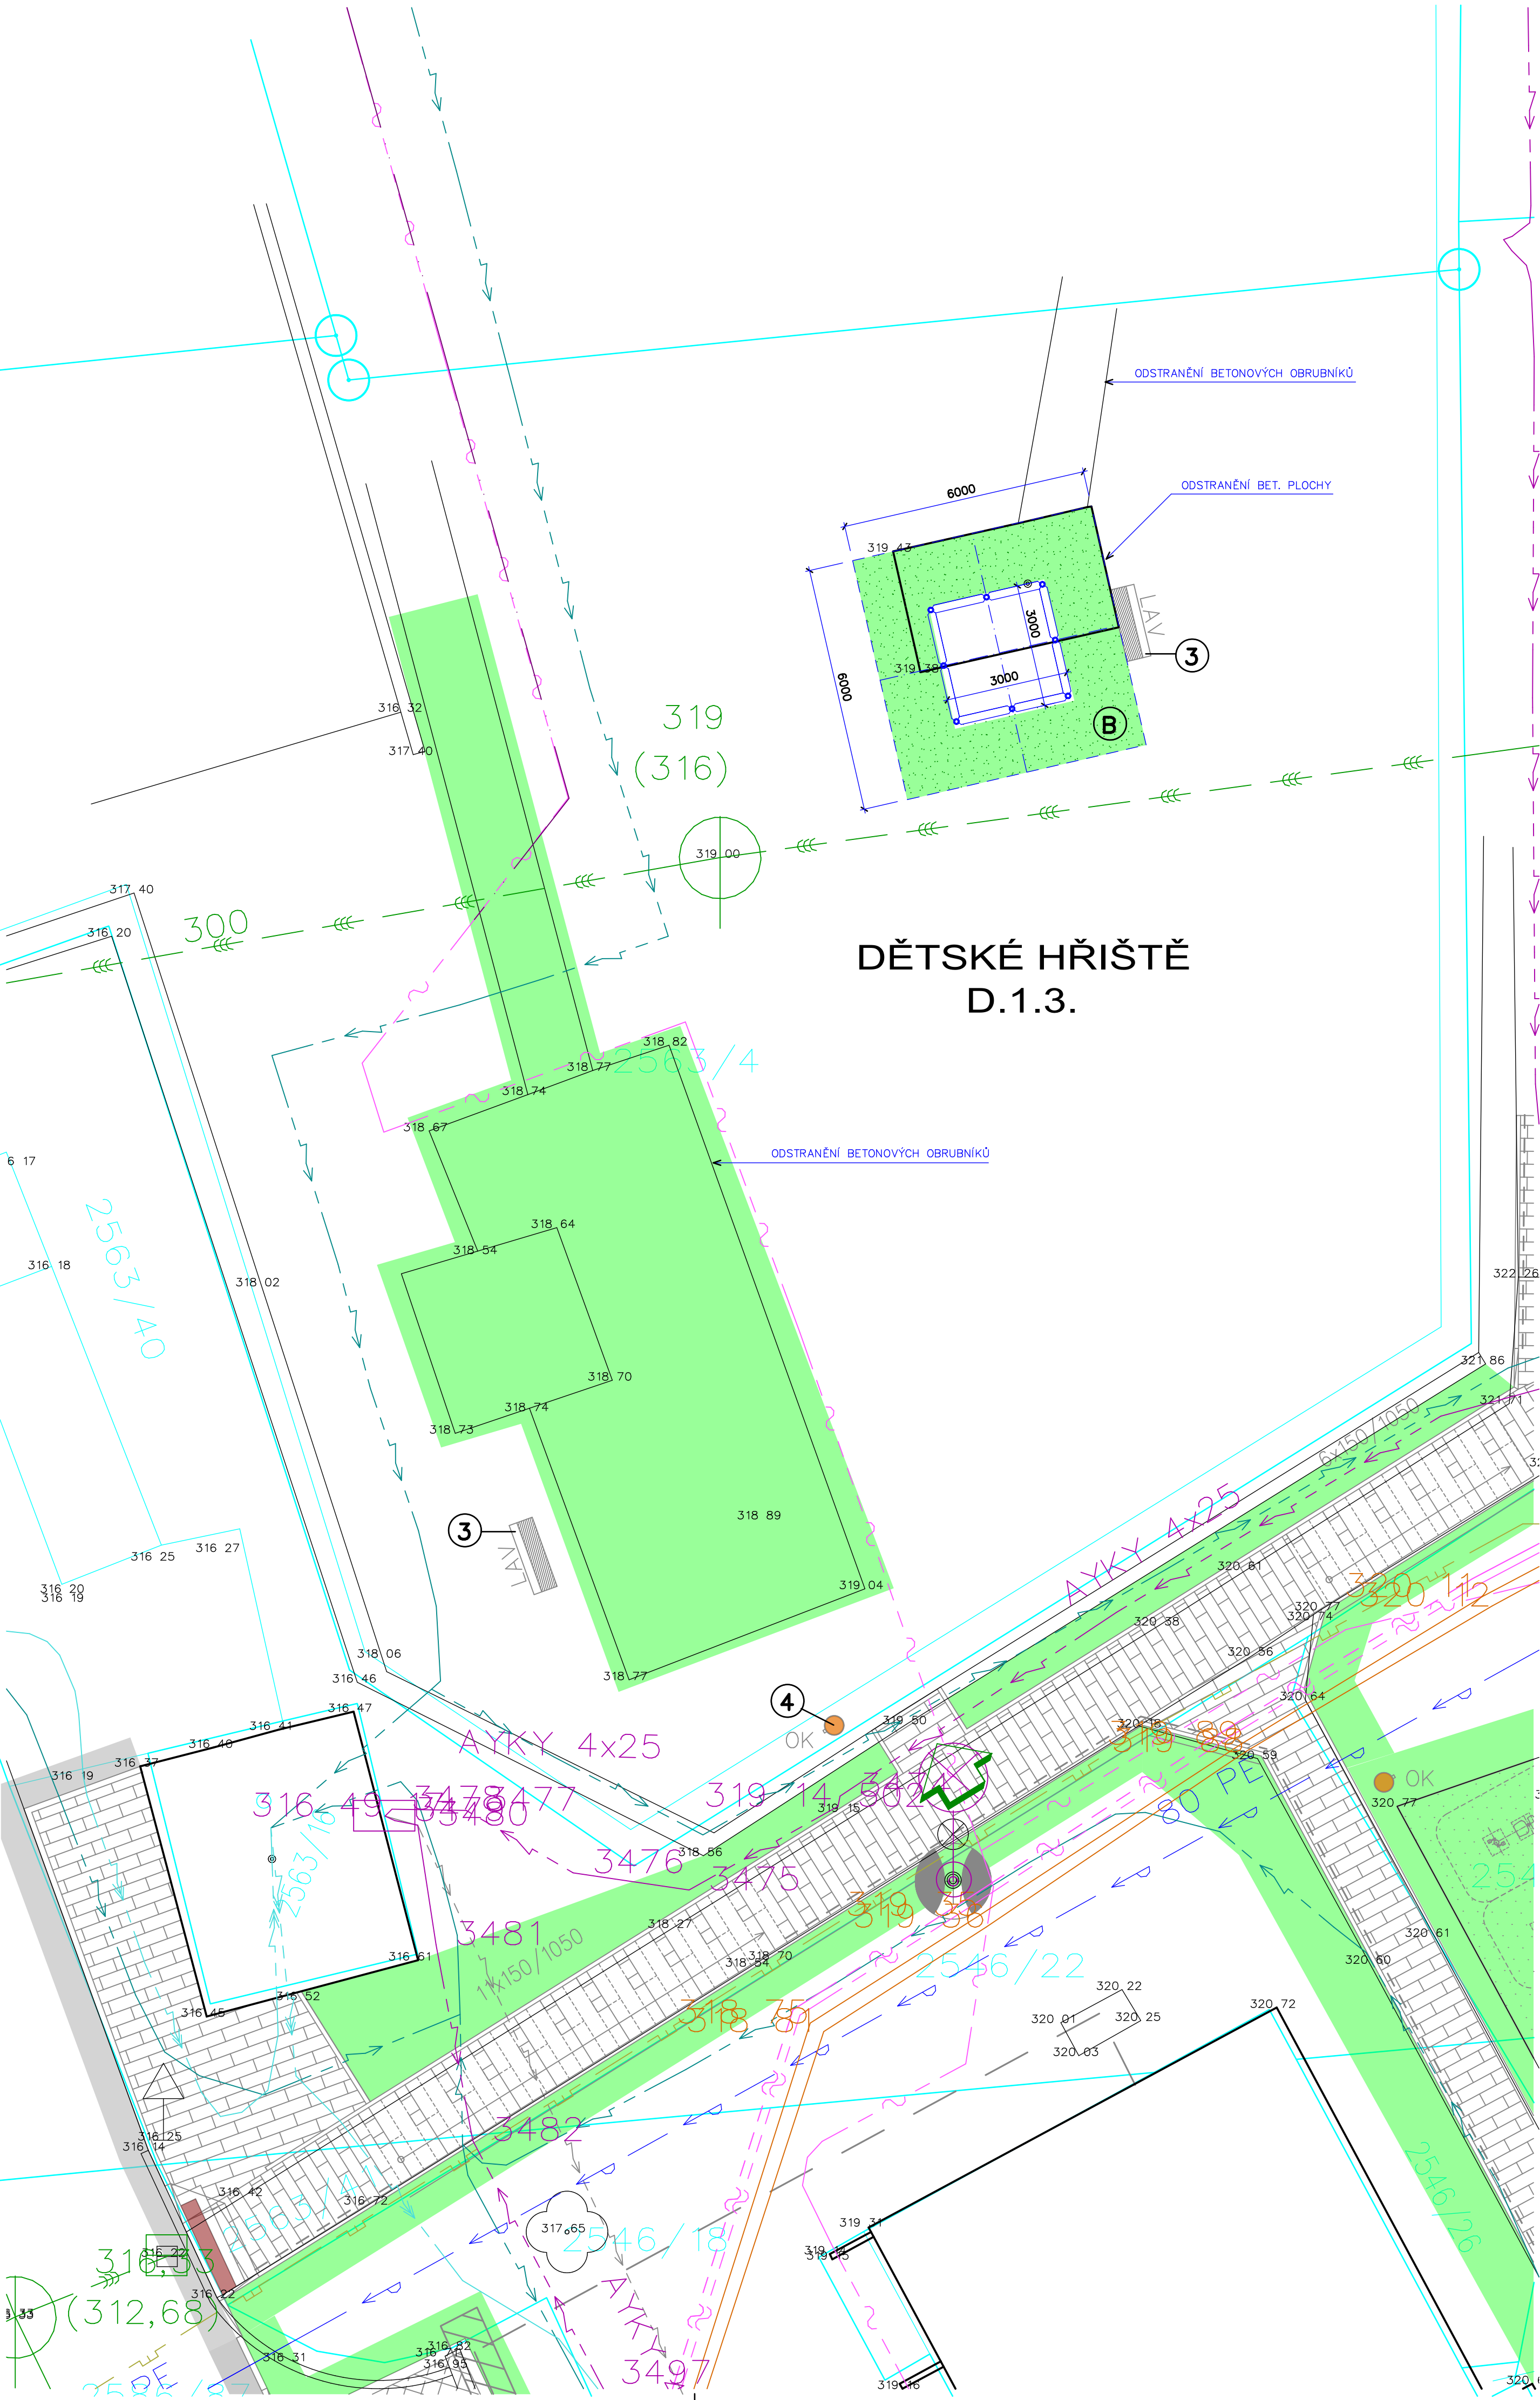

LEGENDA STÁVAJÍCÍCH INŽENÝRSKÝCH SÍTÍ


- KANALIZACE
- VODOVOD
- ROZVODY STL PLYNOVODU
- PODZEMNÍ VEDENÍ SLABOPROUD, SDĚLOVACÍ VEDENÍ
- PODZEMNÍ VEDENÍ – OPTICKÉ KABELY, METROPOLITNÍ SÍŤ
- ROZVODY KABELOVÉ TELEVIZE (UPC)
- PODZEMNÍ VEDENÍ NN
- PODZEMNÍ VEDENÍ VN
- PODZEMNÍ VEDENÍ NN – VENKOVNÍ OSVĚTLENÍ
- PODZEMNÍ VEDENÍ – CENTRÁLNÍ TĚPLO

LEGENDA

- (B) PÍSKOVITĚ SE SEDÁKY Z HDPE + PVC PLACHTA NA ZAKRYTÍ , ROZMĚR 3.0 x 3.0 m, OKOLNÍ PLOCHA – TRÁVNÍK
- (3) DŘEVĚNÁ LAVČKA S OPĚRADLEM, KOVOVÁ PODNOŽ, OSAZENA DO PATKY (OBJEKT S008)
- (4) PLASTOVÝ ODPADKOVÝ KOŠ, KOVOVÁ PODNOŽ (OBJEKT S008)

LEGENDA

- HRANICE POZEMKŮ DLE KATASTRÁLNÍ MAPY
- STÁVAJÍCÍ OBJEKTY
- STÁVAJÍCÍ BOURANÉ OBJEKTY
- NOVĚ NAVRŽENÉ OBJEKTY A STAVBY
- NOVĚ NAVRŽENÉ OBJEKTY A STAVBY V RÁMCI JINÝCH SO
- GEODETICKÉ ZAMĚŘENÍ – STÁVAJÍCÍ STAV
- VSTUPY / VJEZDY DO OBJEKTŮ
- (A) BEZBARIÉROVÝ PŘÍSTUP / ÚPRAVA
- DOPADOVÁ PLOCHA U HERNÍCH PRVKŮ – TRÁVNÍK  
HŘIŠTĚ PRO DĚTI
- NOVĚ OSETÍ TRAVNATÝCH PLOCH V RÁMCI OBJEKTU SO 05 – SADOVÉ ÚPRAVY

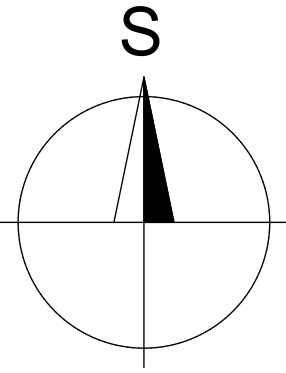

SO 01 – DĚTSKÁ HŘIŠTĚ

D.1.3.	DĚTSKÉ HŘIŠTĚ VEDLE BYTOVÉHO DOMU UL. HAVLÍČKOVA č.p. 1187
--------	--

VYPRACOVAL : ING. ZÁDRAPOVÁ LENKA	ZODP./PROJEKTANT: ING. ZÁDRAPA LEOŠ	AUTORIZOVAL : ING. ZÁDRAPA LEOŠ	 Hranická 271, 75701 Valašské Meziříčí www.lzprojekt.cz lzprojekt@lzprojekt.cz IČO: 06765734 DIČ: CZ06765734 <b>LZ-PROJEKT plus s.r.o.</b>
INVESTOR ADRESA MĚSTO VALAŠSKÉ MEZIRÍČÍ NÁMĚSTÍ 7, 75701, VALAŠSKÉ MEZIRÍČÍ			
REGENERACE PANELOVÉHO SÍDLIŠTĚ VYHLÍDKA – V. ETAPA LOKALITA ULIC HAVLÍČKOVA A ZD. FIBICHA			STUPEŇ DPS
			DATUM 08/2018
			ZAKÁZKA 2018_19
OBJEKT : SO 01 DĚTSKÁ HŘIŠTĚ			ČÍSLO VÝKRSU
VÝKRES : –05– SITUACE HŘIŠTĚ – D.1.3			
			M 1:100