


REGENERACE PANELOVÉHO SÍDLIŠTĚ VYHLÍDKA - V. ETAPA
LOKALITA ULIC HAVLÍČKOVA A ZD. FIBCHA

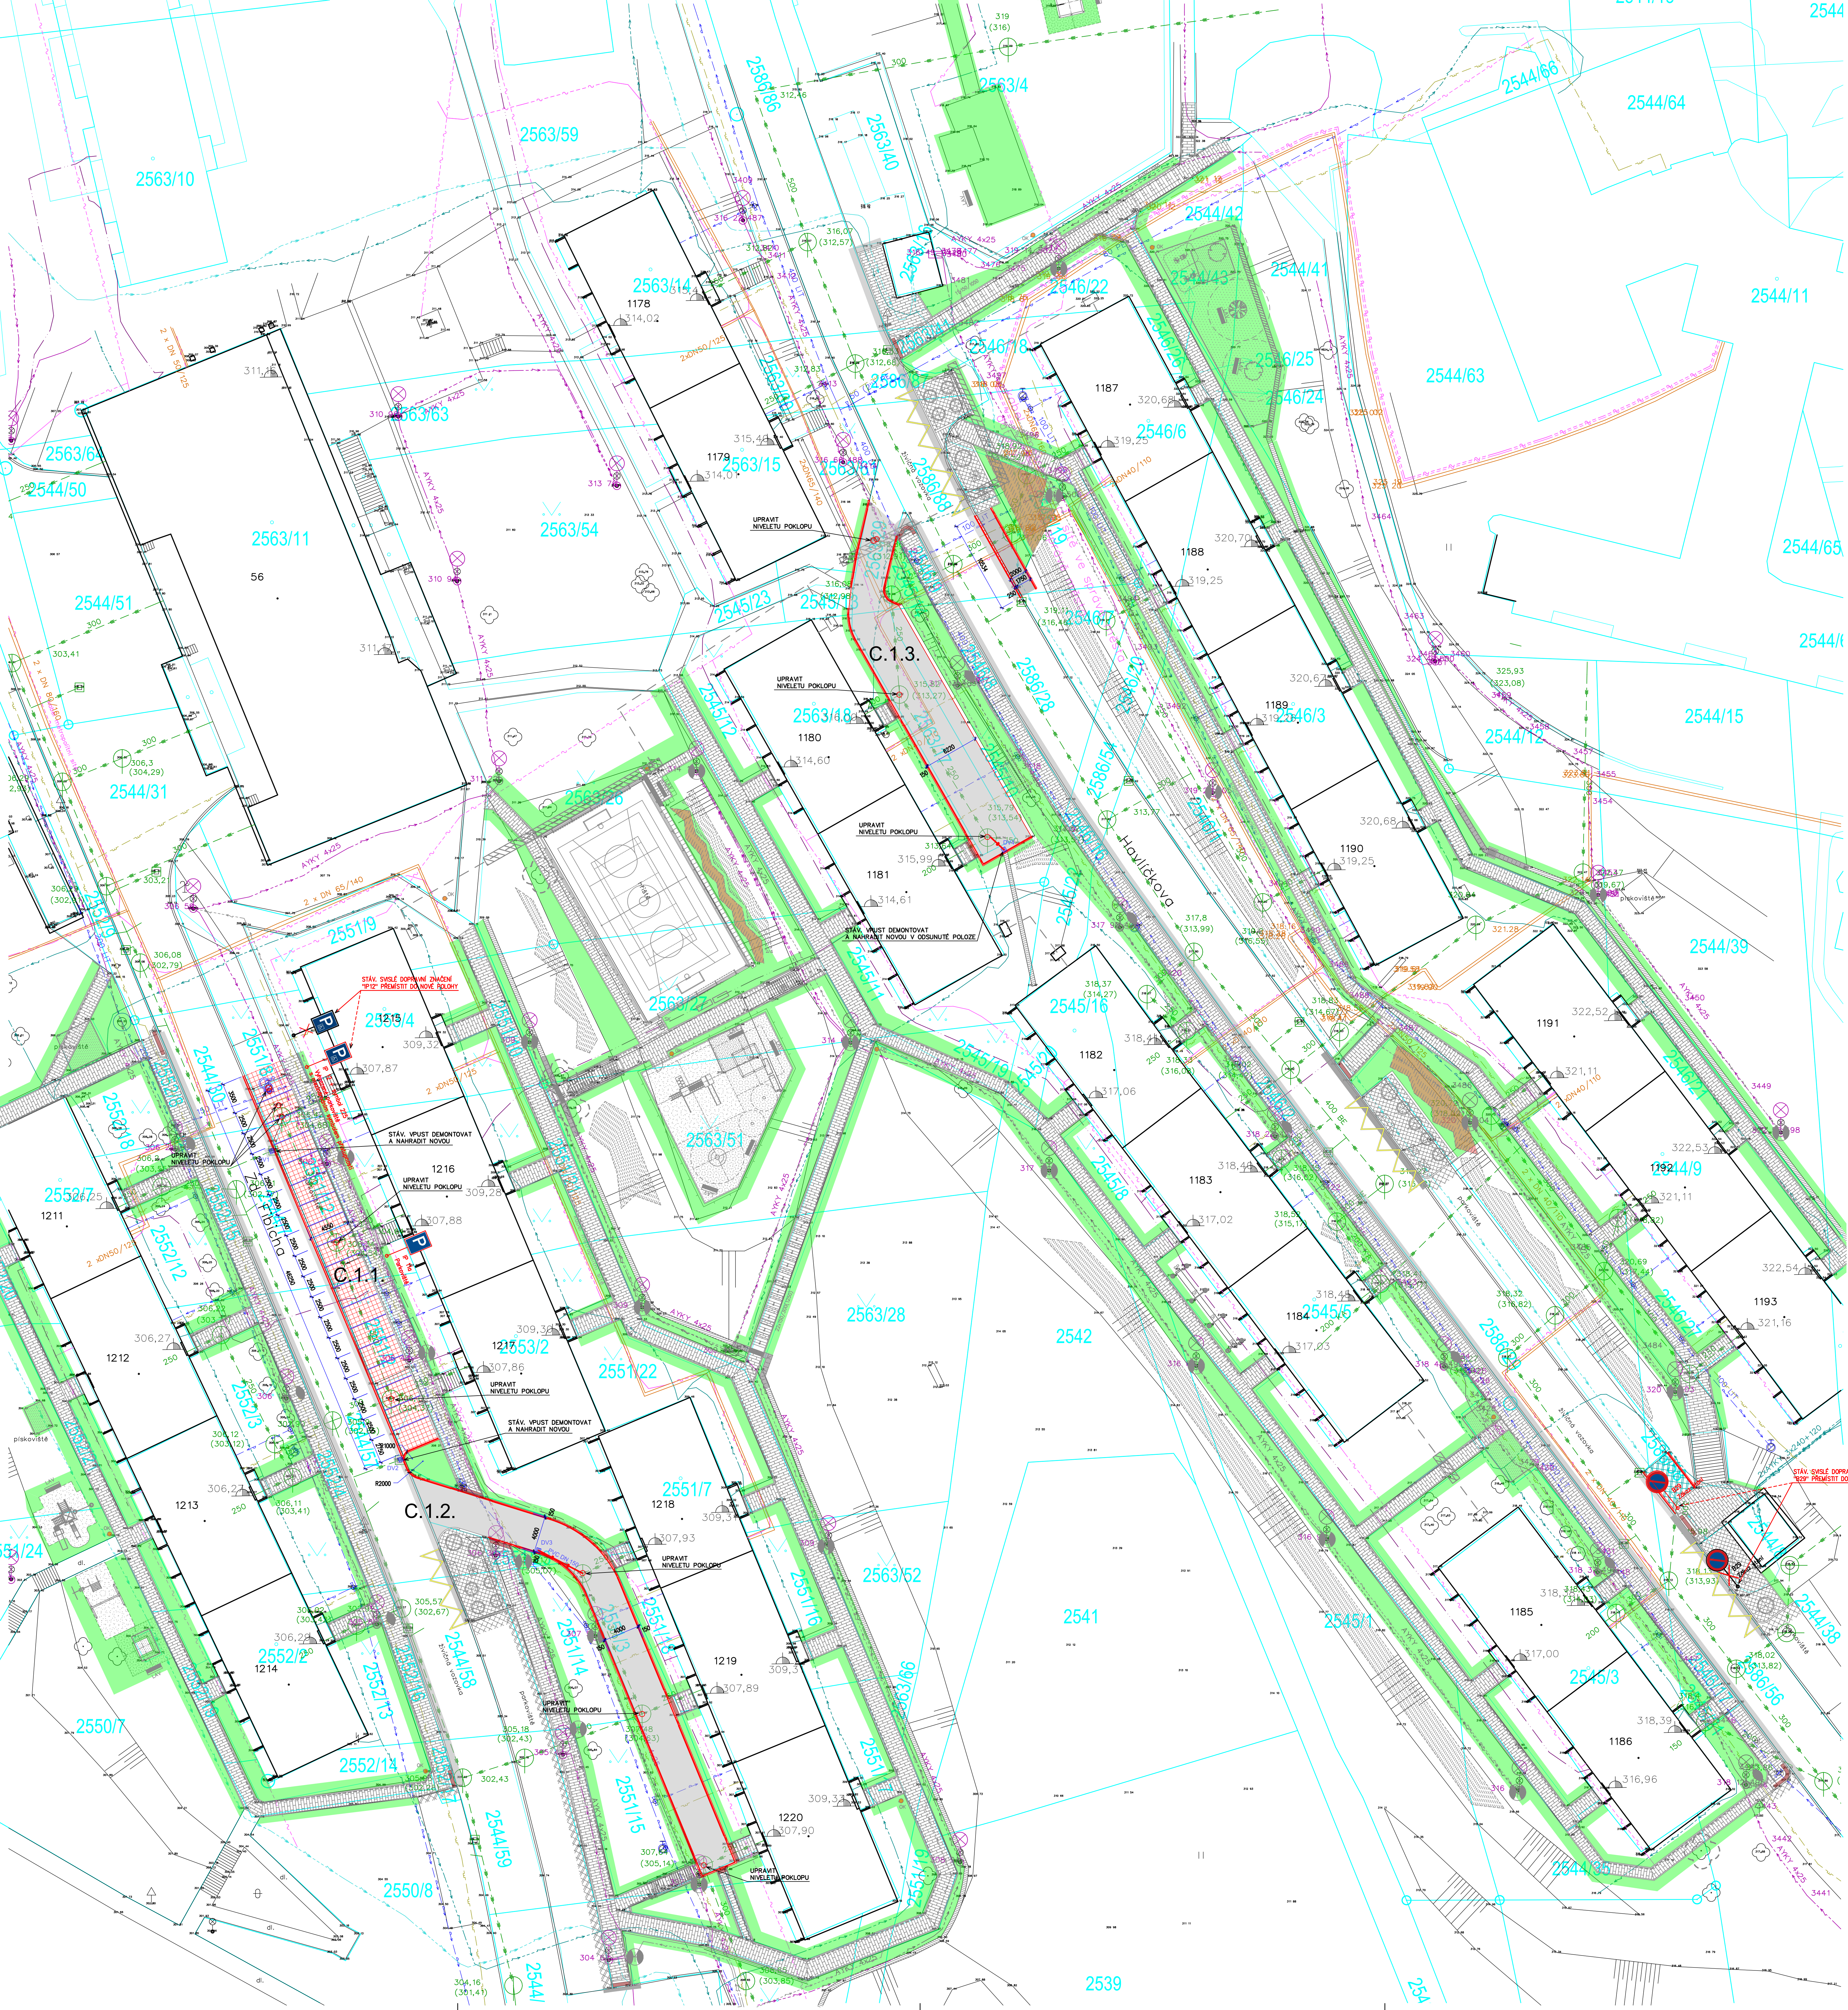

LEGENDA STÁVAJÍCÍCH INŽENÝRSKÝCH SÍTÍ

- KANALIZACE
- VODOVOD
- PODZEMNÍ VEDENÍ PLYNOVODU
- PODZEMNÍ VEDENÍ SLABOPROUD. SÍŤOVACÍ VEDENÍ
- PODZEMNÍ VEDENÍ – OPTICKÉ KABELY, METROPOLITNÍ SÍŤ
- PODZEMNÍ VEDENÍ KABELOVÉ TELEFYZE (KTC)
- PODZEMNÍ VEDENÍ NN
- PODZEMNÍ VEDENÍ VN
- PODZEMNÍ VEDENÍ NN – VENKOVNÍ OSVĚTLENÍ
- PODZEMNÍ VEDENÍ – CENTRÁLNÍ TEPLA

LEGENDA

- HRANICE POZEMKŮ DLE KATASTRÁLNÍ MAPY
- HRANICE ŘEŠENÉHO ÚZEMÍ – V. ETAPA
- NOVÉ VODOROVNÉ DOPRAVNÍ ZNAČENÍ – PARKOVACÍ STÁNÍ
- STÁVAJÍCÍ OBJEKTY
- STÁVAJÍCÍ BOURANÉ OBJEKTY
- NOVÉ NAVRŽENÉ OBJEKTY A STAVBY V RÁMCI ŘEŠENÉHO OBJEKTU
- NOVÉ NAVRŽENÉ OBJEKTY A STAVBY V RÁMCI JINÝCH OBJEKTŮ
- GEODETICKÉ ZAMĚŘENÍ – STÁVAJÍCÍ STAV
- VSTUPY / VJEZDY DO OBJEKTŮ
- BEZBARIÉROVÁ OPRAVA (SNÍŽENÝ OBRUBNÍK, VÁROVNÝ A SIGNALNÍ PÁS)

- ŽIVNÉ PLOCHY – OPRAVA POVRCHU POJÍZDĚNÝCH A PARKOVACÍCH PLOCH (SO 04)
- OPRAVA ZPEV. PLOCHY – NOVÁ ŽIVNÁ PLOCHA (VČETNĚ PODKLADNÝCH VRSTEV) (SO 04)
- DRENÁŽNÍ DLAŽBA TL. 80 mm – OPRAVA STÁVAJÍCÍ ZPEVNĚNÉ PLOCHY (SO 04)
- BETONOVÉ ZATRAVŮVACÍ TVÁRNICE – OPRAVA STÁVAJÍCÍ ZPEVNĚNÉ PLOCHY (SO 04)
- DEMOLOVANÉ ZPEVNĚNÉ PLOCHY

SO 04 – PARKOVIŠTĚ

C.1.1.	OPRAVA STÁVAJÍCÍCH PARKOVACÍCH STÁNÍ V PROSTORU PŘED BYTOVÝM DOMEM UL. ZD. FIBCHA Č.P. 1215 – 1217
C.1.2.	OPRAVA STÁVAJÍCÍCH POJÍZDĚNÝCH ASFALTOVÝCH PLOCH V PROSTORU PŘED BYTOVÝM DOMEM UL. ZD. FIBCHA Č.P. 1218 – 1220
C.1.3.	OPRAVA STÁVAJÍCÍCH POJÍZDĚNÝCH ASFALTOVÝCH PLOCH V PROSTORU PŘED BYTOVÝM DOMEM UL. HAVLÍČKOVA Č.P. 1180 – 1181

VYPRACOVAL: ING. ZADRÁPOVÁ LENKA	2022. PROJEKTOVAL: ING. ZADRÁPA LEOS	AUTORIZOVAL: ING. ZADRÁPA LEOS	PROJEKT MĚSTO VALAŠSKÉ MEZÍŘIC NÁMĚSTÍ V. 75701, VALAŠSKÉ MEZÍŘIC LZ-PROJEKT PONS S.R.O.	STUPEŇ DPS 09/2018 2018_18
REGENERACE PANELOVÉHO SÍDLIŠTĚ VYHLÍDKA – V. ETAPA LOKALITA ULIC HAVLÍČKOVA A ZD. FIBCHA				ZAKÁZKA
OBJEKT : SO 04 PARKOVIŠTĚ				603 VÝKRES
-02- SITUACE STÁVBY				M 1:250