


SITUACE - KÁCENÍ STROMŮ
M 1:200

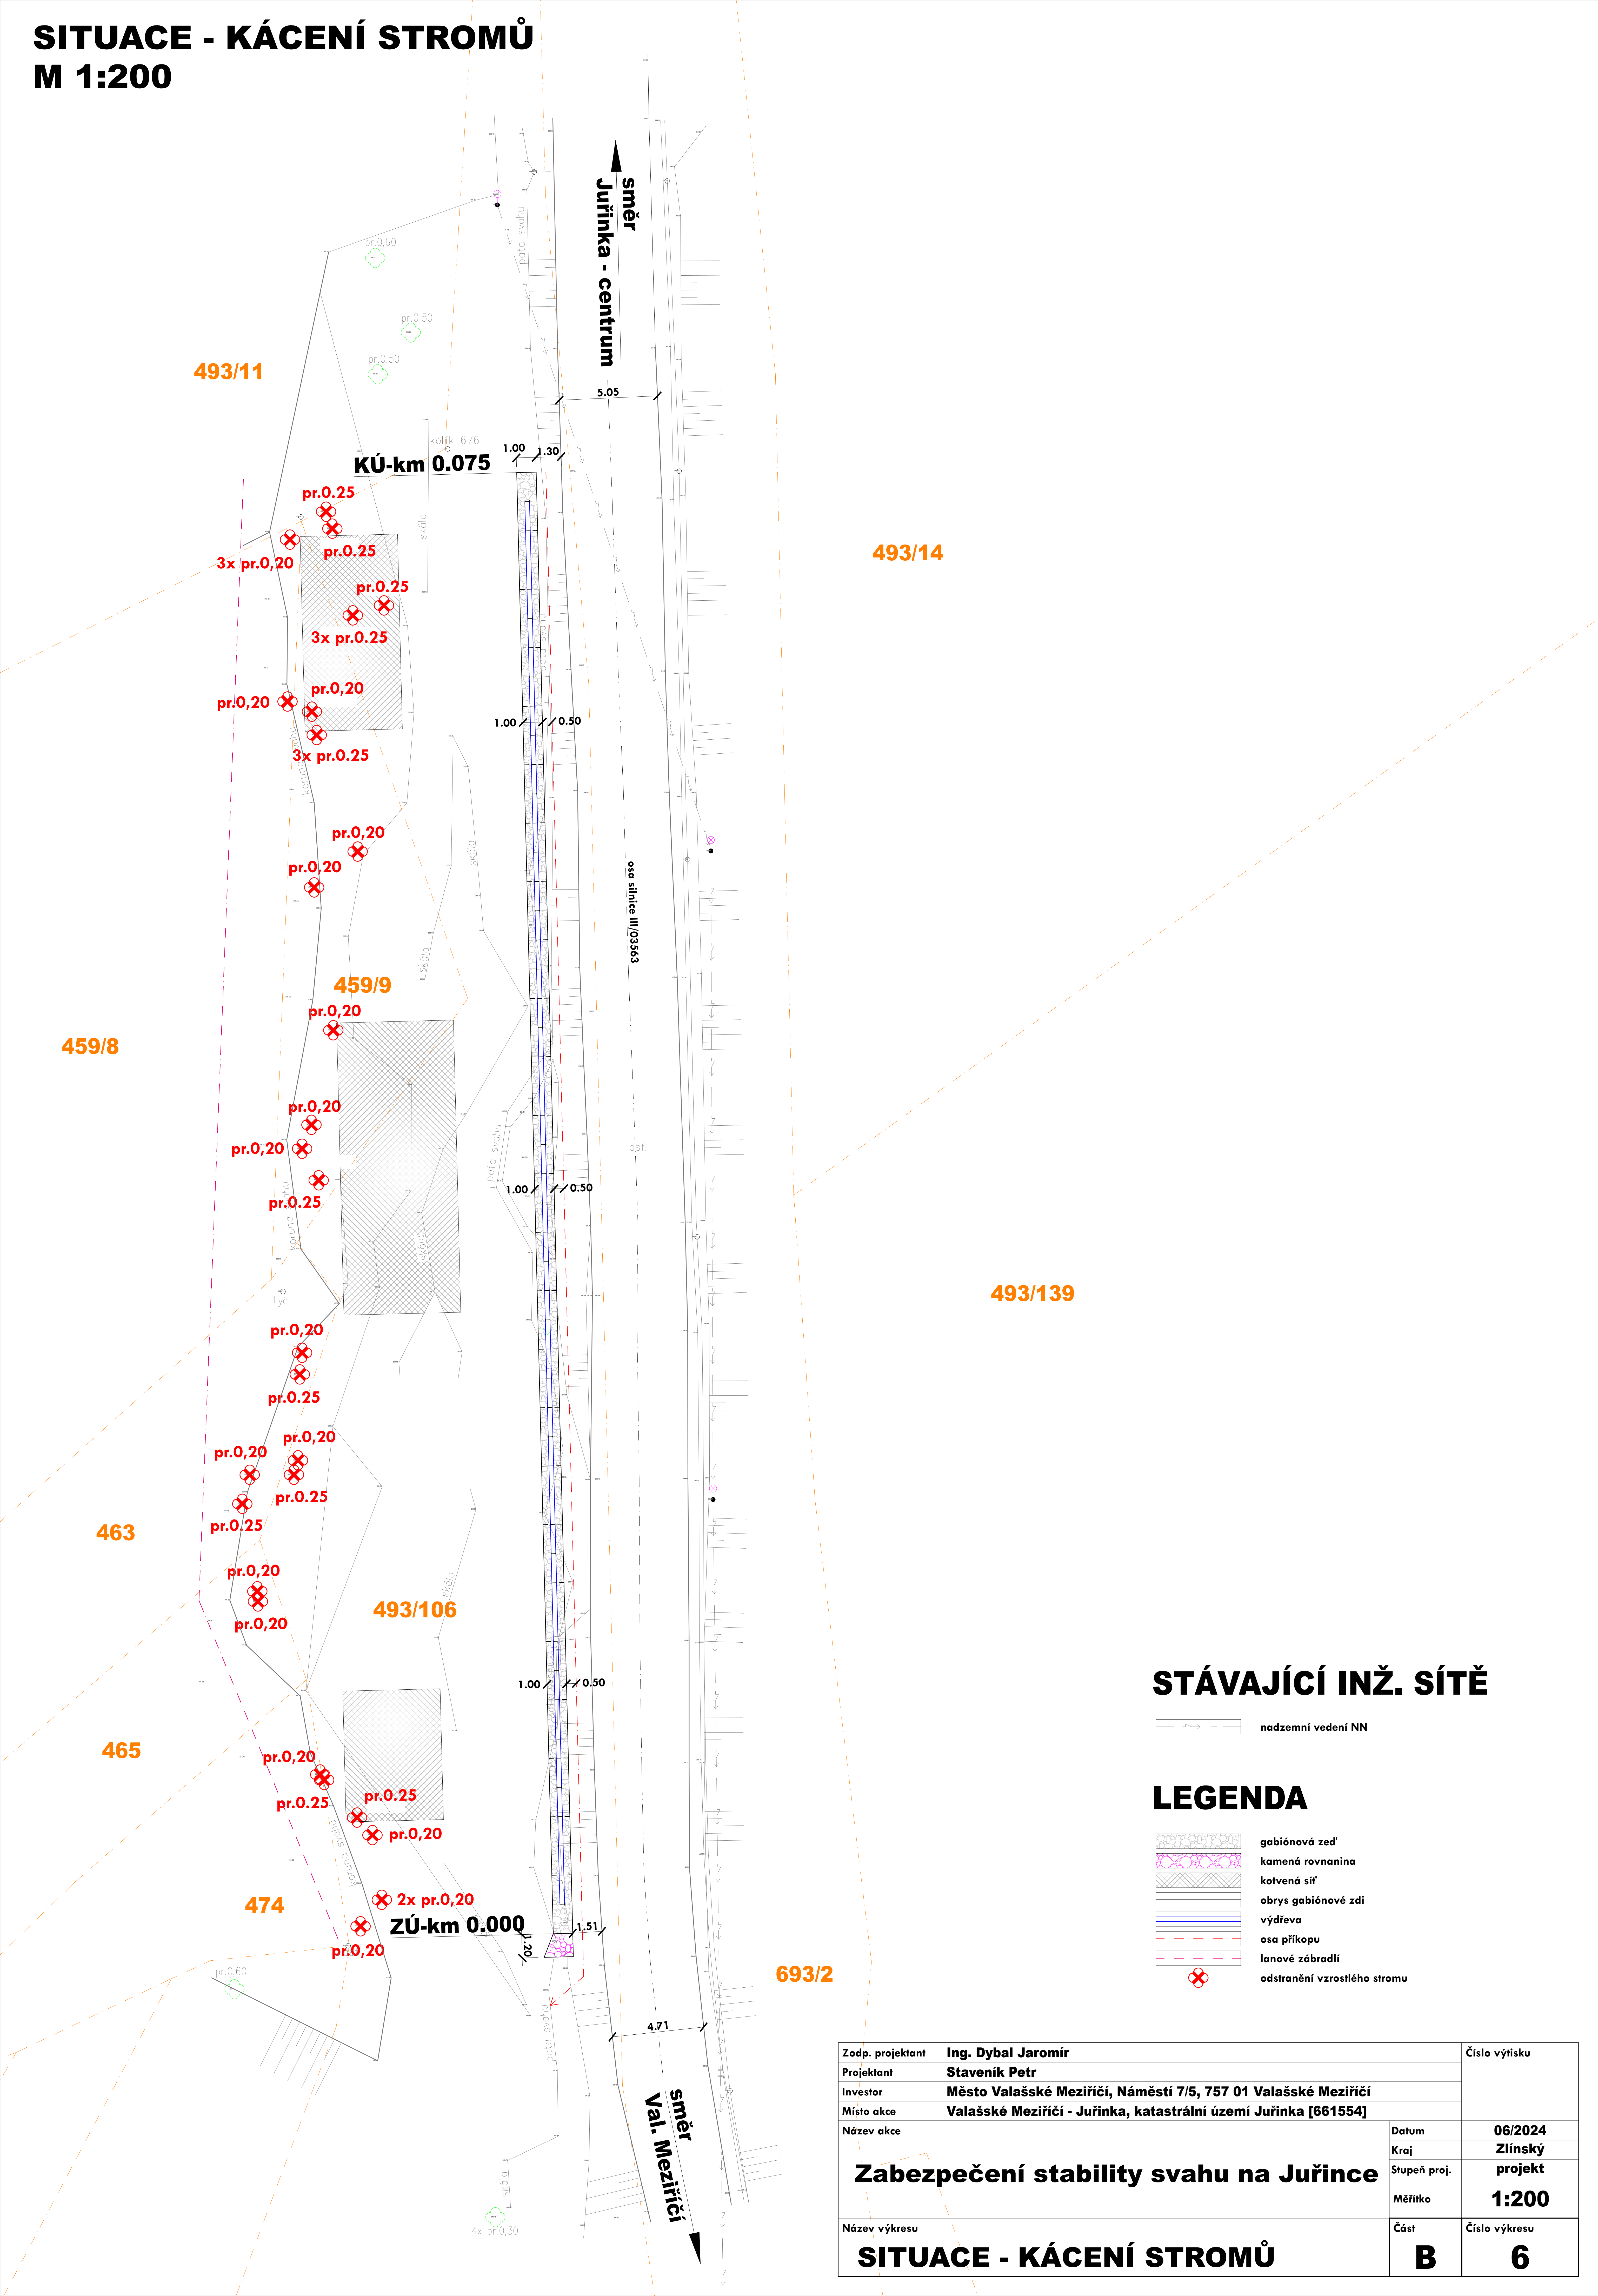

STÁVAJÍCÍ INŽ. SÍTĚ

nadzemní vedení NN

LEGENDA

- gabionová zeď
- kamená rovnanina
- kotvená síť
- obrys gabionové zdi
- výdřeva
- osa příkopu
- lanové zábradlí
- odstranění vzrostlého stromu

Zodp. projektant	Ing. Dybal Jaromír	Číslo výtisku	
Projektant	Staveník Petr		
Investor	Město Valašské Meziříčí, Náměstí 7/5, 757 01 Valašské Meziříčí		
Místo akce	Valašské Meziříčí - Juřinka, katastrální území Juřinka [661554]		
Název akce Zabezpečení stability svahu na Juřince		Datum	06/2024
		Kraj	Zlínský
		Stupeň proj.	projekt
		Měřítko	1:200
Název výkresu	SITUACE - KÁCENÍ STROMŮ	Část	Číslo výkresu
		B	6