


ŘEZ OSOU SCHODIŠTĚ č.1
POHLED K ŘECE
SKUTEČNÉ DÉLKY BOČNÍCH ZÁKLADŮ BRÁT ZE SITUACE

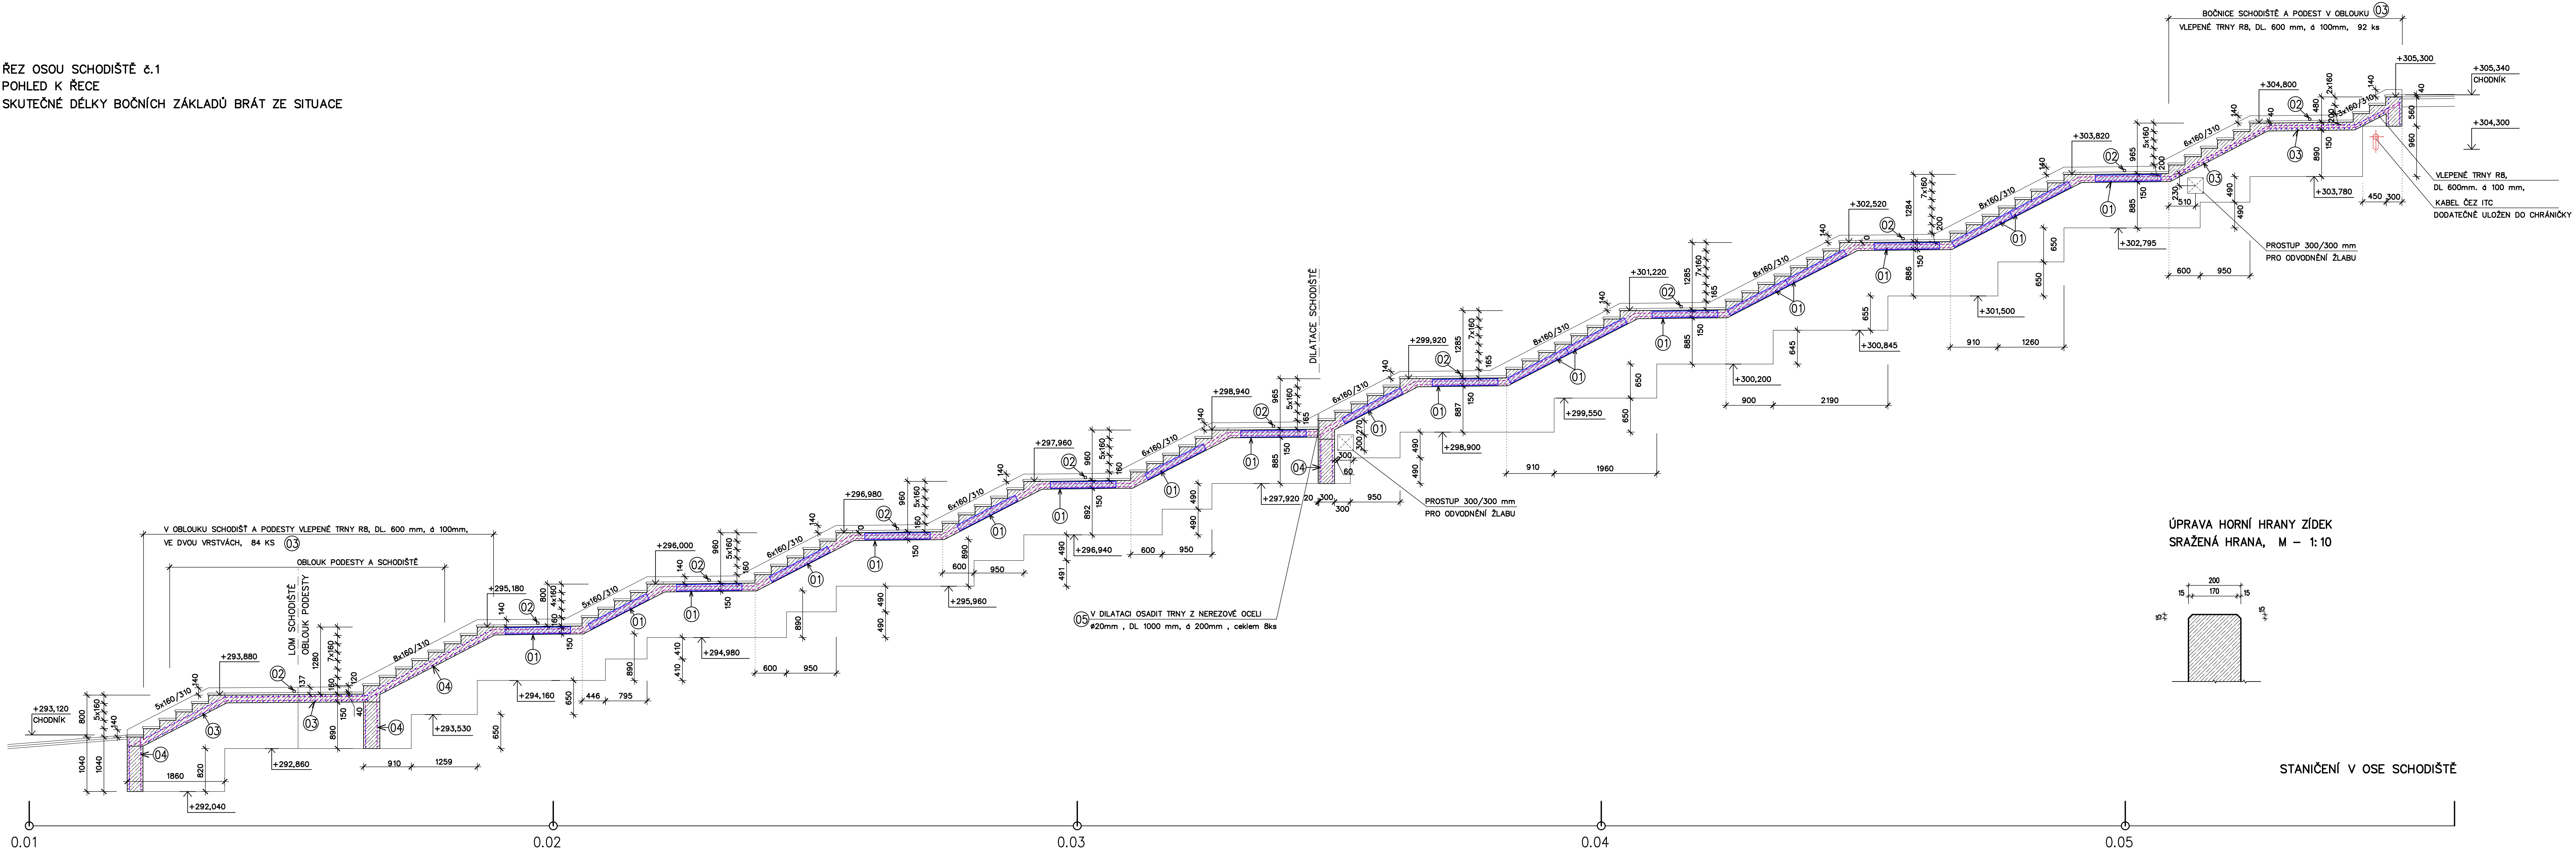

VÝKAZ KARI SÍTÍ – SCHODIŠTĚ 1

Položka	Popis	Šířka	Délka	Počet	Plocha	Hmotnost sítě		
číslo	(označení sítě)	(m)	(m)	(ks)	(m²)	(kg/m²)	přesah(%)	celkem
	8/100–8/100 (STANA KE SVAHU)				138,00	7,984	15,0%	1267,1
	8/100–8/100 (STRANA K POTOKU)				115,00	7,984	15,0%	1055,9
	8/100–8/100 (SPOJOVACÍ PASY)				10,00	7,984	15,0%	91,8
	8/100–8/100 (SCHODIŠTĚ, PODESTY)				140,00	7,984	15,0%	1285,5
SOUČET								3700,3
přírůstek – prostrh :						30,0%		1110,1
CELKOVÁ VÁHA (kg)								4810,4

OSTATNÍ PRVKY

- 01 KOTVÍCÍ PRVEK – VIZ VÝKRES PODÉLNÉHO ŘEZU – 47 KS
- 02 ODTOK ø50 mm, DL 250 mm, UPROSTŘED KAŽDÉ PODESTY – CELKEM 11 KS
- 03 PŘED BETONÁŽÍ SCHODNIC A PODEST VLEPENÉ TRNY R8, DL 600 mm, ø 100mm, CELKEM 205 ks
- 04 PŘI BETONÁŽÍ VLOŽEME PŘÍLOŽKY R8, DL 1000 mm – VIZ VÝKRES VÝZTUŽE – CELKEM 52 ks
- 05 V DILATACI OSADIT TRNY Z NEREZOVÉ OCELI, ø20mm , DL 1000 mm, ø 200mm , celkem 8ks

BETON C 30/37 XF2
KRYTÍ VÝZTUŽE – 30 mm

VYPRACOVAL : ING.ARCH. DALIBOR FIALA	ZOB. PROJEKTOVAL: ING. ZADRAPA LEOŠ	AUTORIZOVAL : ING. ZADRAPA LEOŠ	Hranická 271, 75701 Valašské Meziříčí www.lzprojekt.cz lzp@lzpprojekt.cz IČO: 06765734 DIČ: CZ06765734 LZ-PROJEKT plus s.r.o.
INVESTOR ADRESA Město Valašské Meziříčí, Náměstí 7/5, 757 01 Valašské Meziříčí			STUPEŇ DPS 02/2019 ZAKÁZKA 2019_02
REVITALIZACE A ZPŘÍSTUPNĚNÍ TERASY ZÁMEČKÉHO PARKU			
D	DOKUMENTACE OBJEKTŮ		ČÍSLO VÝKRESU
D1	STAVEBNÍ A INŽENÝRSKÉ OBJEKTY		
D1.4	SO 04 SCHODIŠTĚ		
–08–	SCHODIŠTĚ č.1, ŘEZ PODÉLNOU OSOU 1	M 1 : 50	