


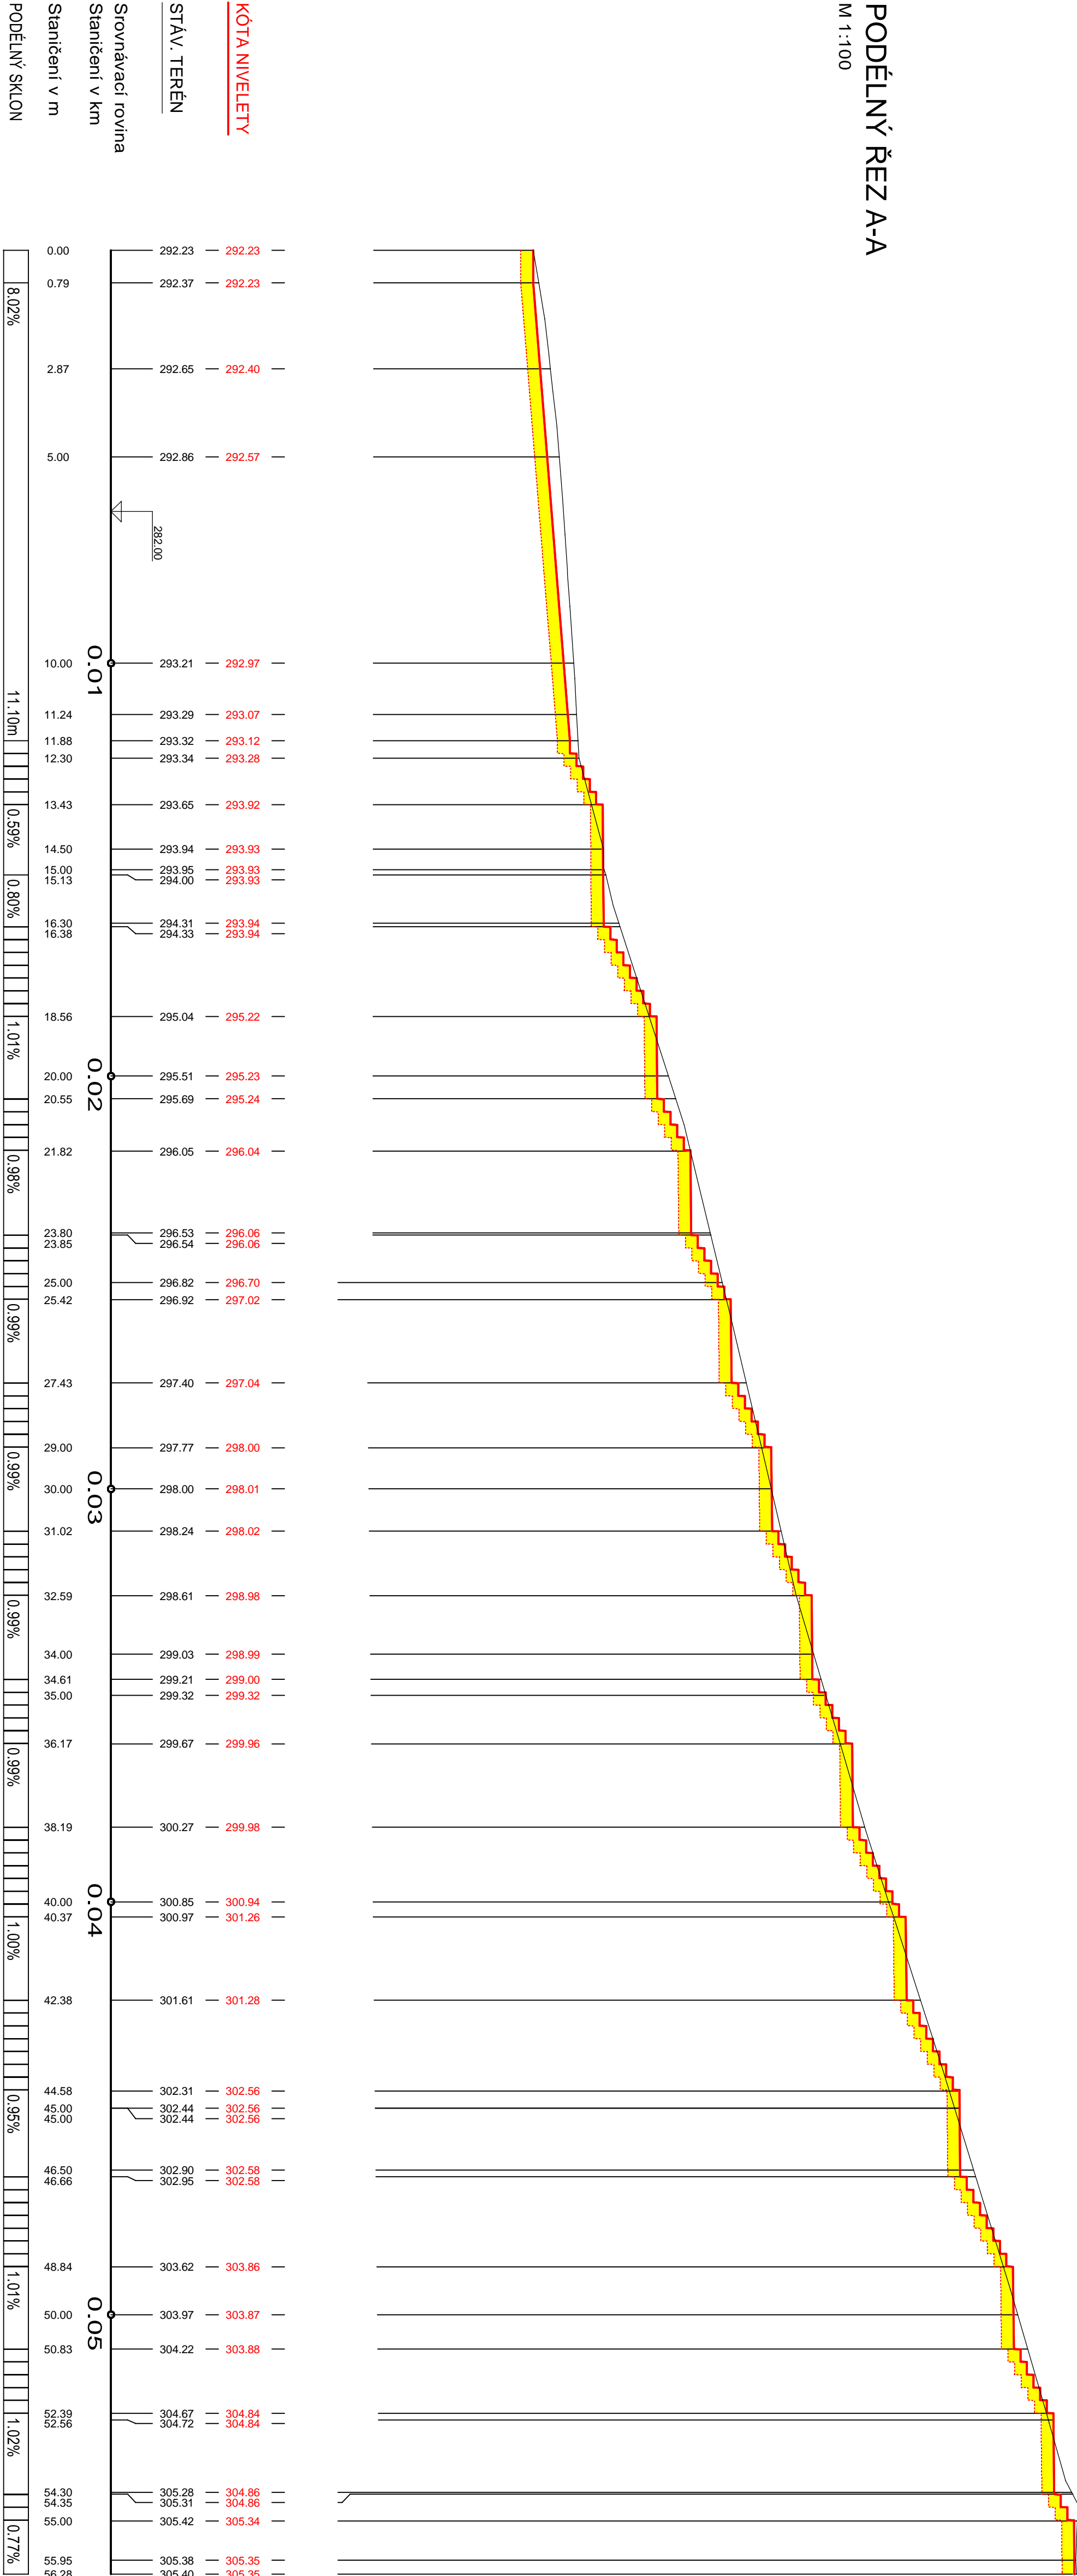

PODÉLNÝ ŘEZ A-A

M 1:100



VYPRACOVAL:			ZODP. PROJEKTANT	AUTODOKOVAL:	
FUSEK MARTIN			ING. ZÁBRANA LEOŠ	ING. ZÁBRANA LEOŠ	
INVESTOR		Město Valašské Meziříčí:			
ADRESA		Náměstí 7/5, 757 01 Valašské Meziříčí			
<b>REVITALIZACE A ZPŘÍSTUPNĚNÍ TERASY ZÁMEČKÉHO PARKU</b>					
D	DOKUMENTACE OBJEKTŮ				
D1	STAVEBNÍ A INŽENÝRSKÉ OBJEKTY				
D1.4	SO 04 SCHODIŠTĚ				
-04-	PODÉLNÝ PROFIL - USEK A-A				
	M 1:100				
					
				Hranická 271, 75101 Valašské Meziříčí	
				www.lzprojekt.cz	
				Izprojekt@lzprojekt.cz	
				IČO: 06769374 DIČ: CZ06769374	
				<b>IZ-PROJEKT plus s.r.o.</b>	
				STUPĚŇ	
				DPS	
				DATUM	
				02/2019	
				ZAKÁZKA	
				2019_02	
				GISOVÝSTŘED	