


KONTEJNEROVÉ STANOVIŠTĚ
NA ULICI U NEMOCNICE, VALAŠSKÉ MEZIŘÍČÍ

LEGENDA KONTEJNERŮ NA ODPADY

1	POLOPODZEMNÍ KONTEJNER NA SMĚSNÝ KOMUNÁLNÍ ODPAD – 1.5 m³
2	POLOPODZEMNÍ KONTEJNER NA TRÍDĚNÝ ODPAD – PLASTY – 3.0 m³
3	POLOPODZEMNÍ KONTEJNER NA TRÍDĚNÝ ODPAD – PAPIR – 3.0 m³
4	POLOPODZEMNÍ KONTEJNER NA TRÍDĚNÝ ODPAD – SMĚSNÉ SKLO – 1.5 m³
5	POLOPODZEMNÍ KONTEJNER NA TRÍDĚNÝ ODPAD – ČIRÉ SKLO – 1.5 m³
6	PROSTOR PRO PLASTOVOU POPELNICI VOLNĚ STOJÍCÍ, 660 – 770 l – BIO ODPAD
7	PROSTOR PRO PLASTOVOU POPELNICI VOLNĚ STOJÍCÍ, 240 l – OBALY TETRA-PACK
8	PROSTOR PRO PLASTOVOU POPELNICI VOLNĚ STOJÍCÍ, 240 l – KOVY
9	PROSTOR PRO PLASTOVÝ KONTEJNER VOLNĚ STOJÍCÍ, 240 l – JEDLÉ OLEJE A TUKY

SOUŘADNICE VYTÝČOVACÍCH BODŮ

SOUŘADNÝ SYSTÉM : JTSK			
BOD	SOUŘADNICE "Y"	SOUŘADNICE "X"	Výška
Vytýčovací body			
01	496308,392	1140858,798	
02	496305,792	1140858,774	
03	496305,838	1140853,674	
04	496308,438	1140853,698	
05	496265,230	1140858,302	
06	496265,000	1140855,353	DV1
07	496265,370	1140836,660	
08	496261,690	1140836,636	
09	496260,538	1140836,398	
10	496259,566	1140835,735	
11	496258,856	1140835,010	
12	496252,056	1140834,939	
13	496250,056	1140834,918	
14	496250,004	1140839,918	
15	496256,603	1140839,740	DV2
16	496257,361	1140839,995	
17	496259,686	1140841,138	
18	496260,329	1140843,014	
19	496260,231	1140858,257	
20	496258,856	1140834,860	
21	496258,905	1140830,260	
22	496249,906	1140830,166	
23	496249,858	1140834,766	
24	496113,138	1140857,158	
25	496113,163	1140854,558	
26	496108,159	1140854,508	
27	496108,138	1140857,108	

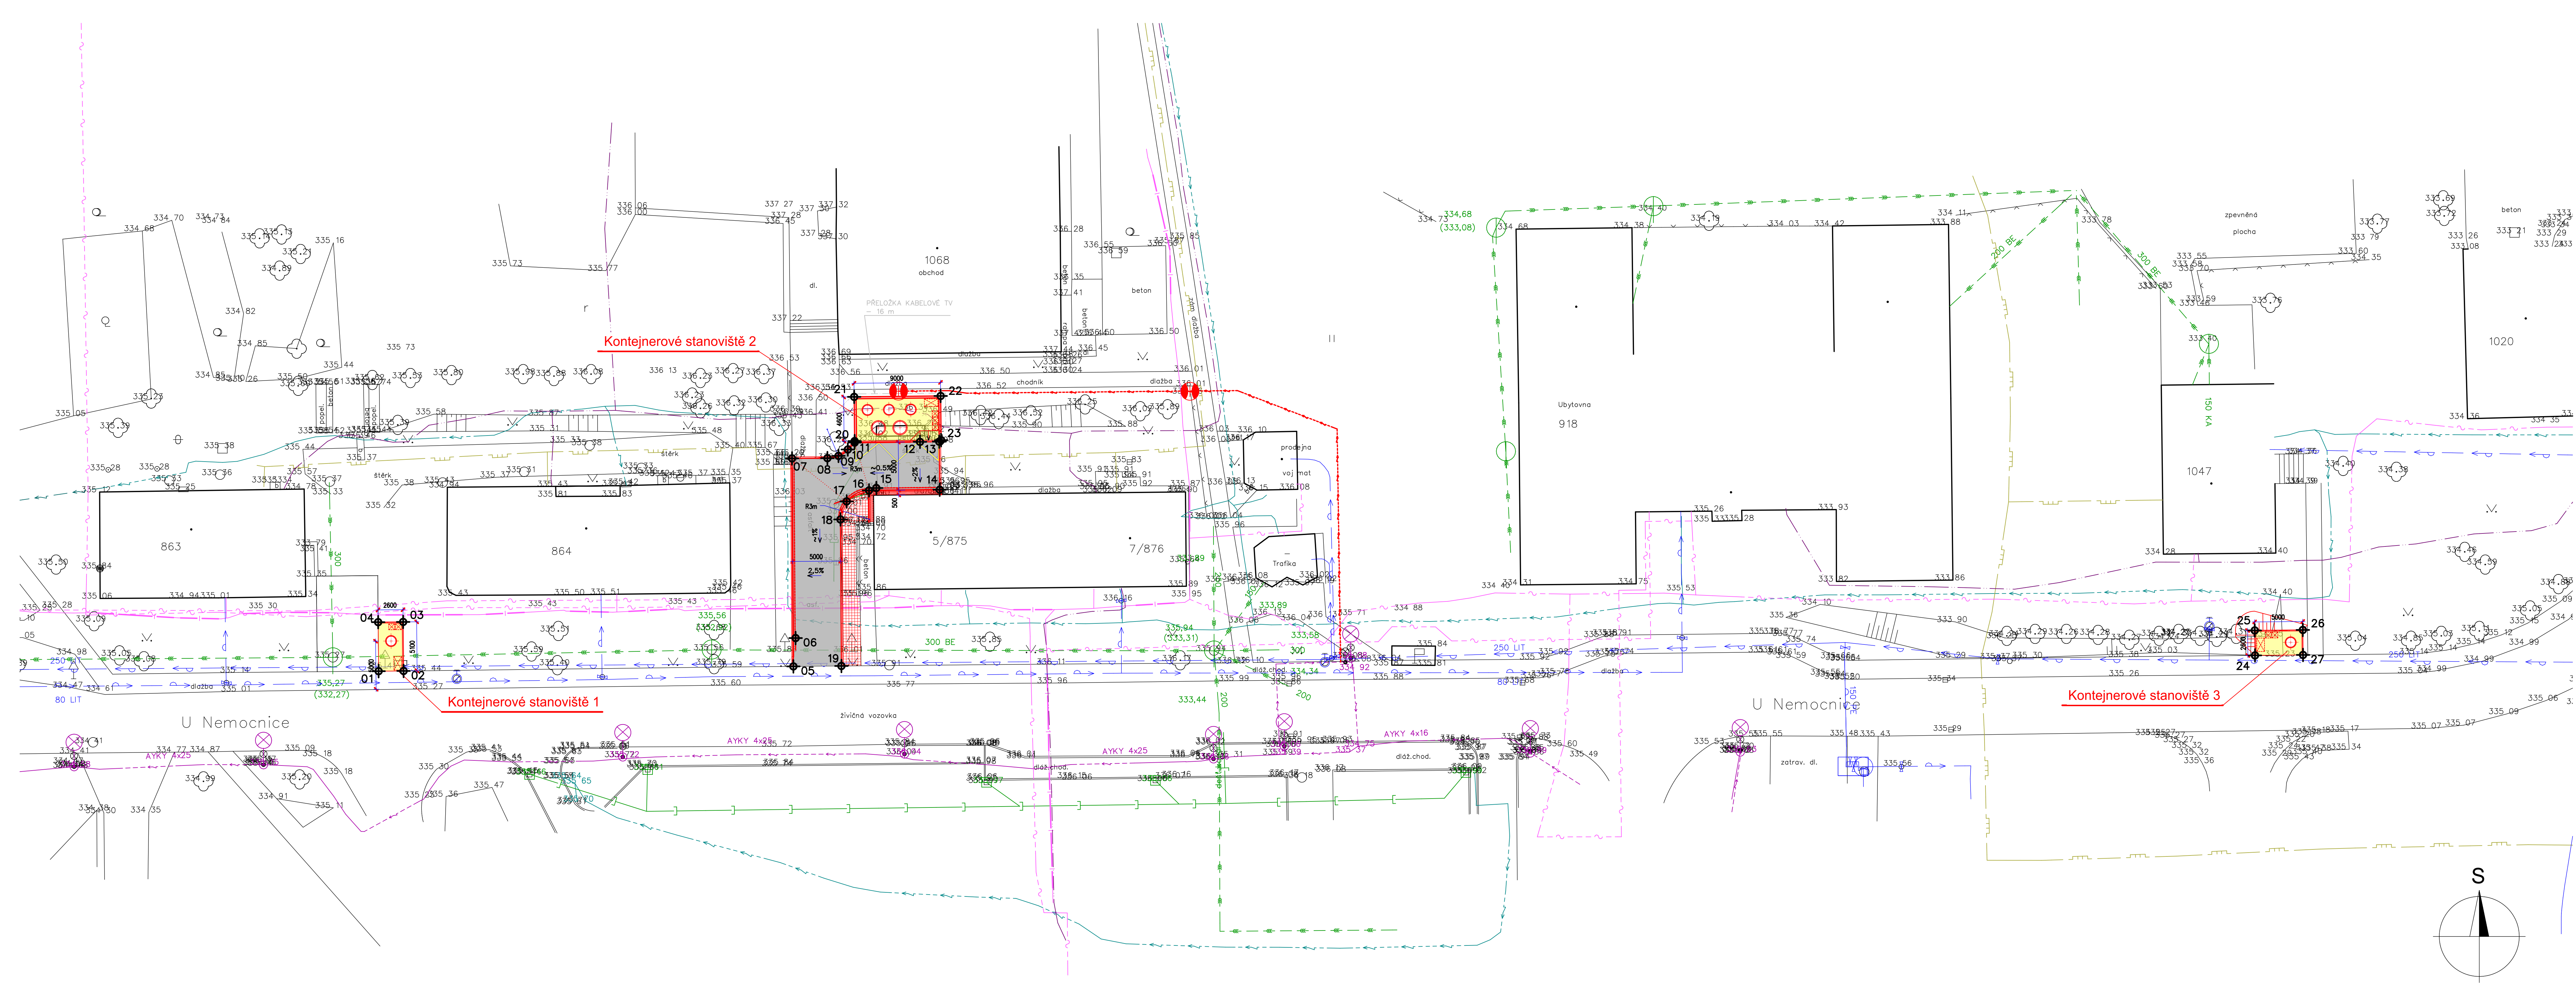

VYPRACOVAL:

ZODP. PROJEKTANT:

AUTORIZOVAL:

INVESTOR: MĚSTO VALAŠSKÉ MEZIŘÍČÍ

ADRESA: NÁMĚSTÍ 7, 75701, VALAŠSKÉ MEZIŘÍČÍ

Hranická 271, 75701 Valašské Meziříčí
www.lzprojekt.cz
lzap@lzpprojekt.cz
IČO: 06765734 DIČ: CZ06765734

STUPEŇ: ZAKÁZKA

SPOLEČNÉ POVOLENÍ: 2024_08_04

KONTEJNEROVÉ STANOVIŠTĚ
NA ULICI U NEMOCNICE, VALAŠSKÉ MEZIŘÍČÍ

D	DOKUMENTACE OBJEKTŮ	
D1	SO 01 KONTEJNEROVÁ STANOVIŠTĚ	

– 11 –

VYTÝČOVACÍ VÝKRES

M 1:250

ŠKLO VÝKRES