




ŘEZ 1-1 – STÁVAJÍCÍ STAV

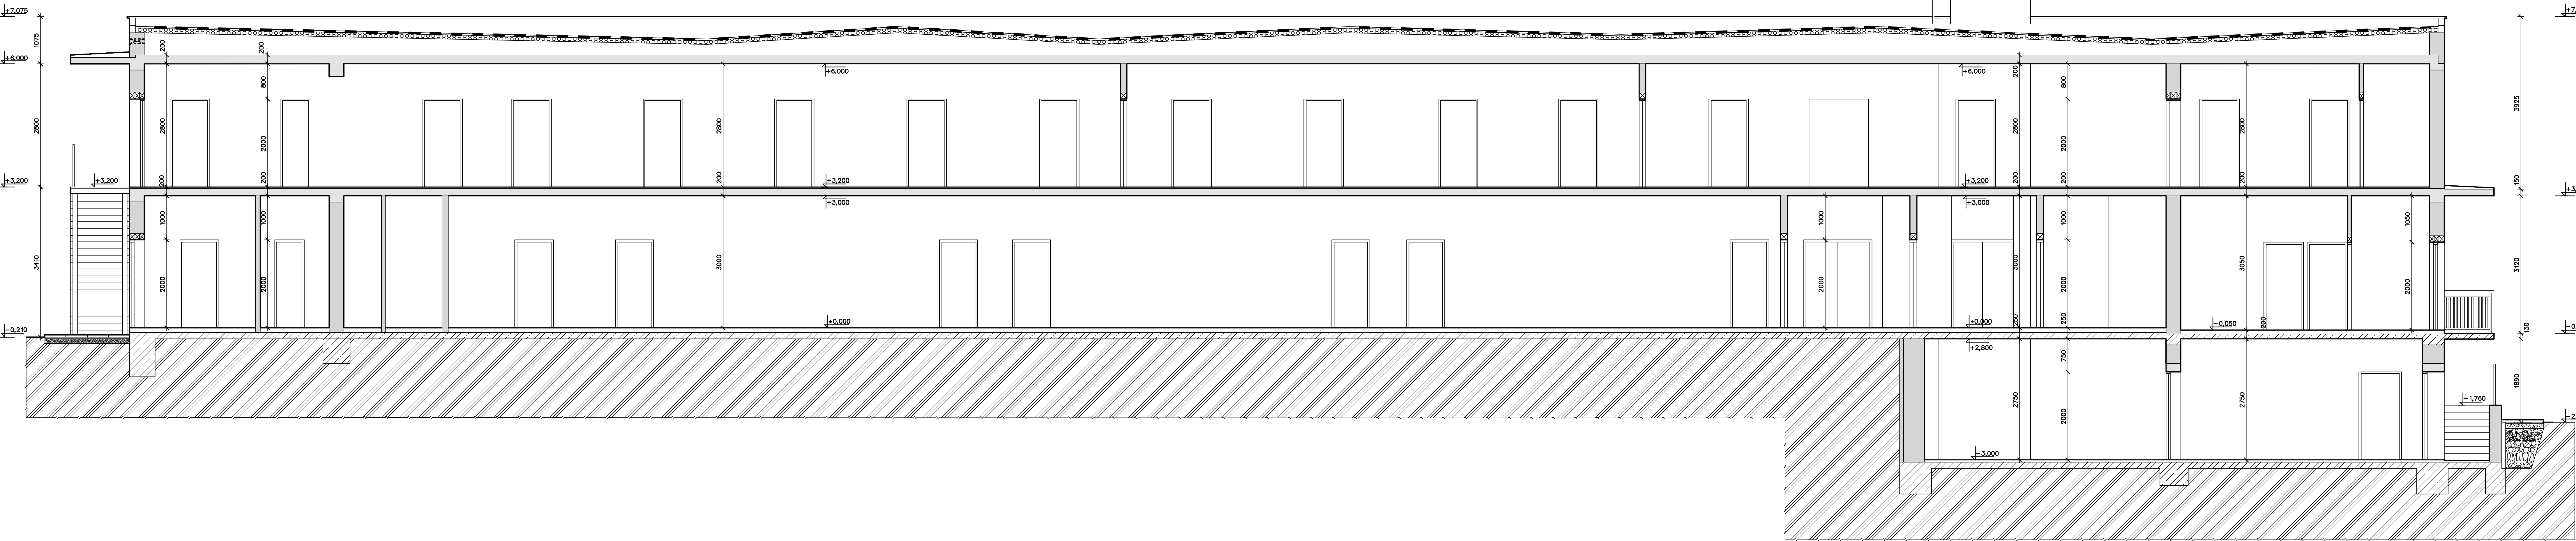

ŘEZ 2-2 – STÁVAJÍCÍ STAV

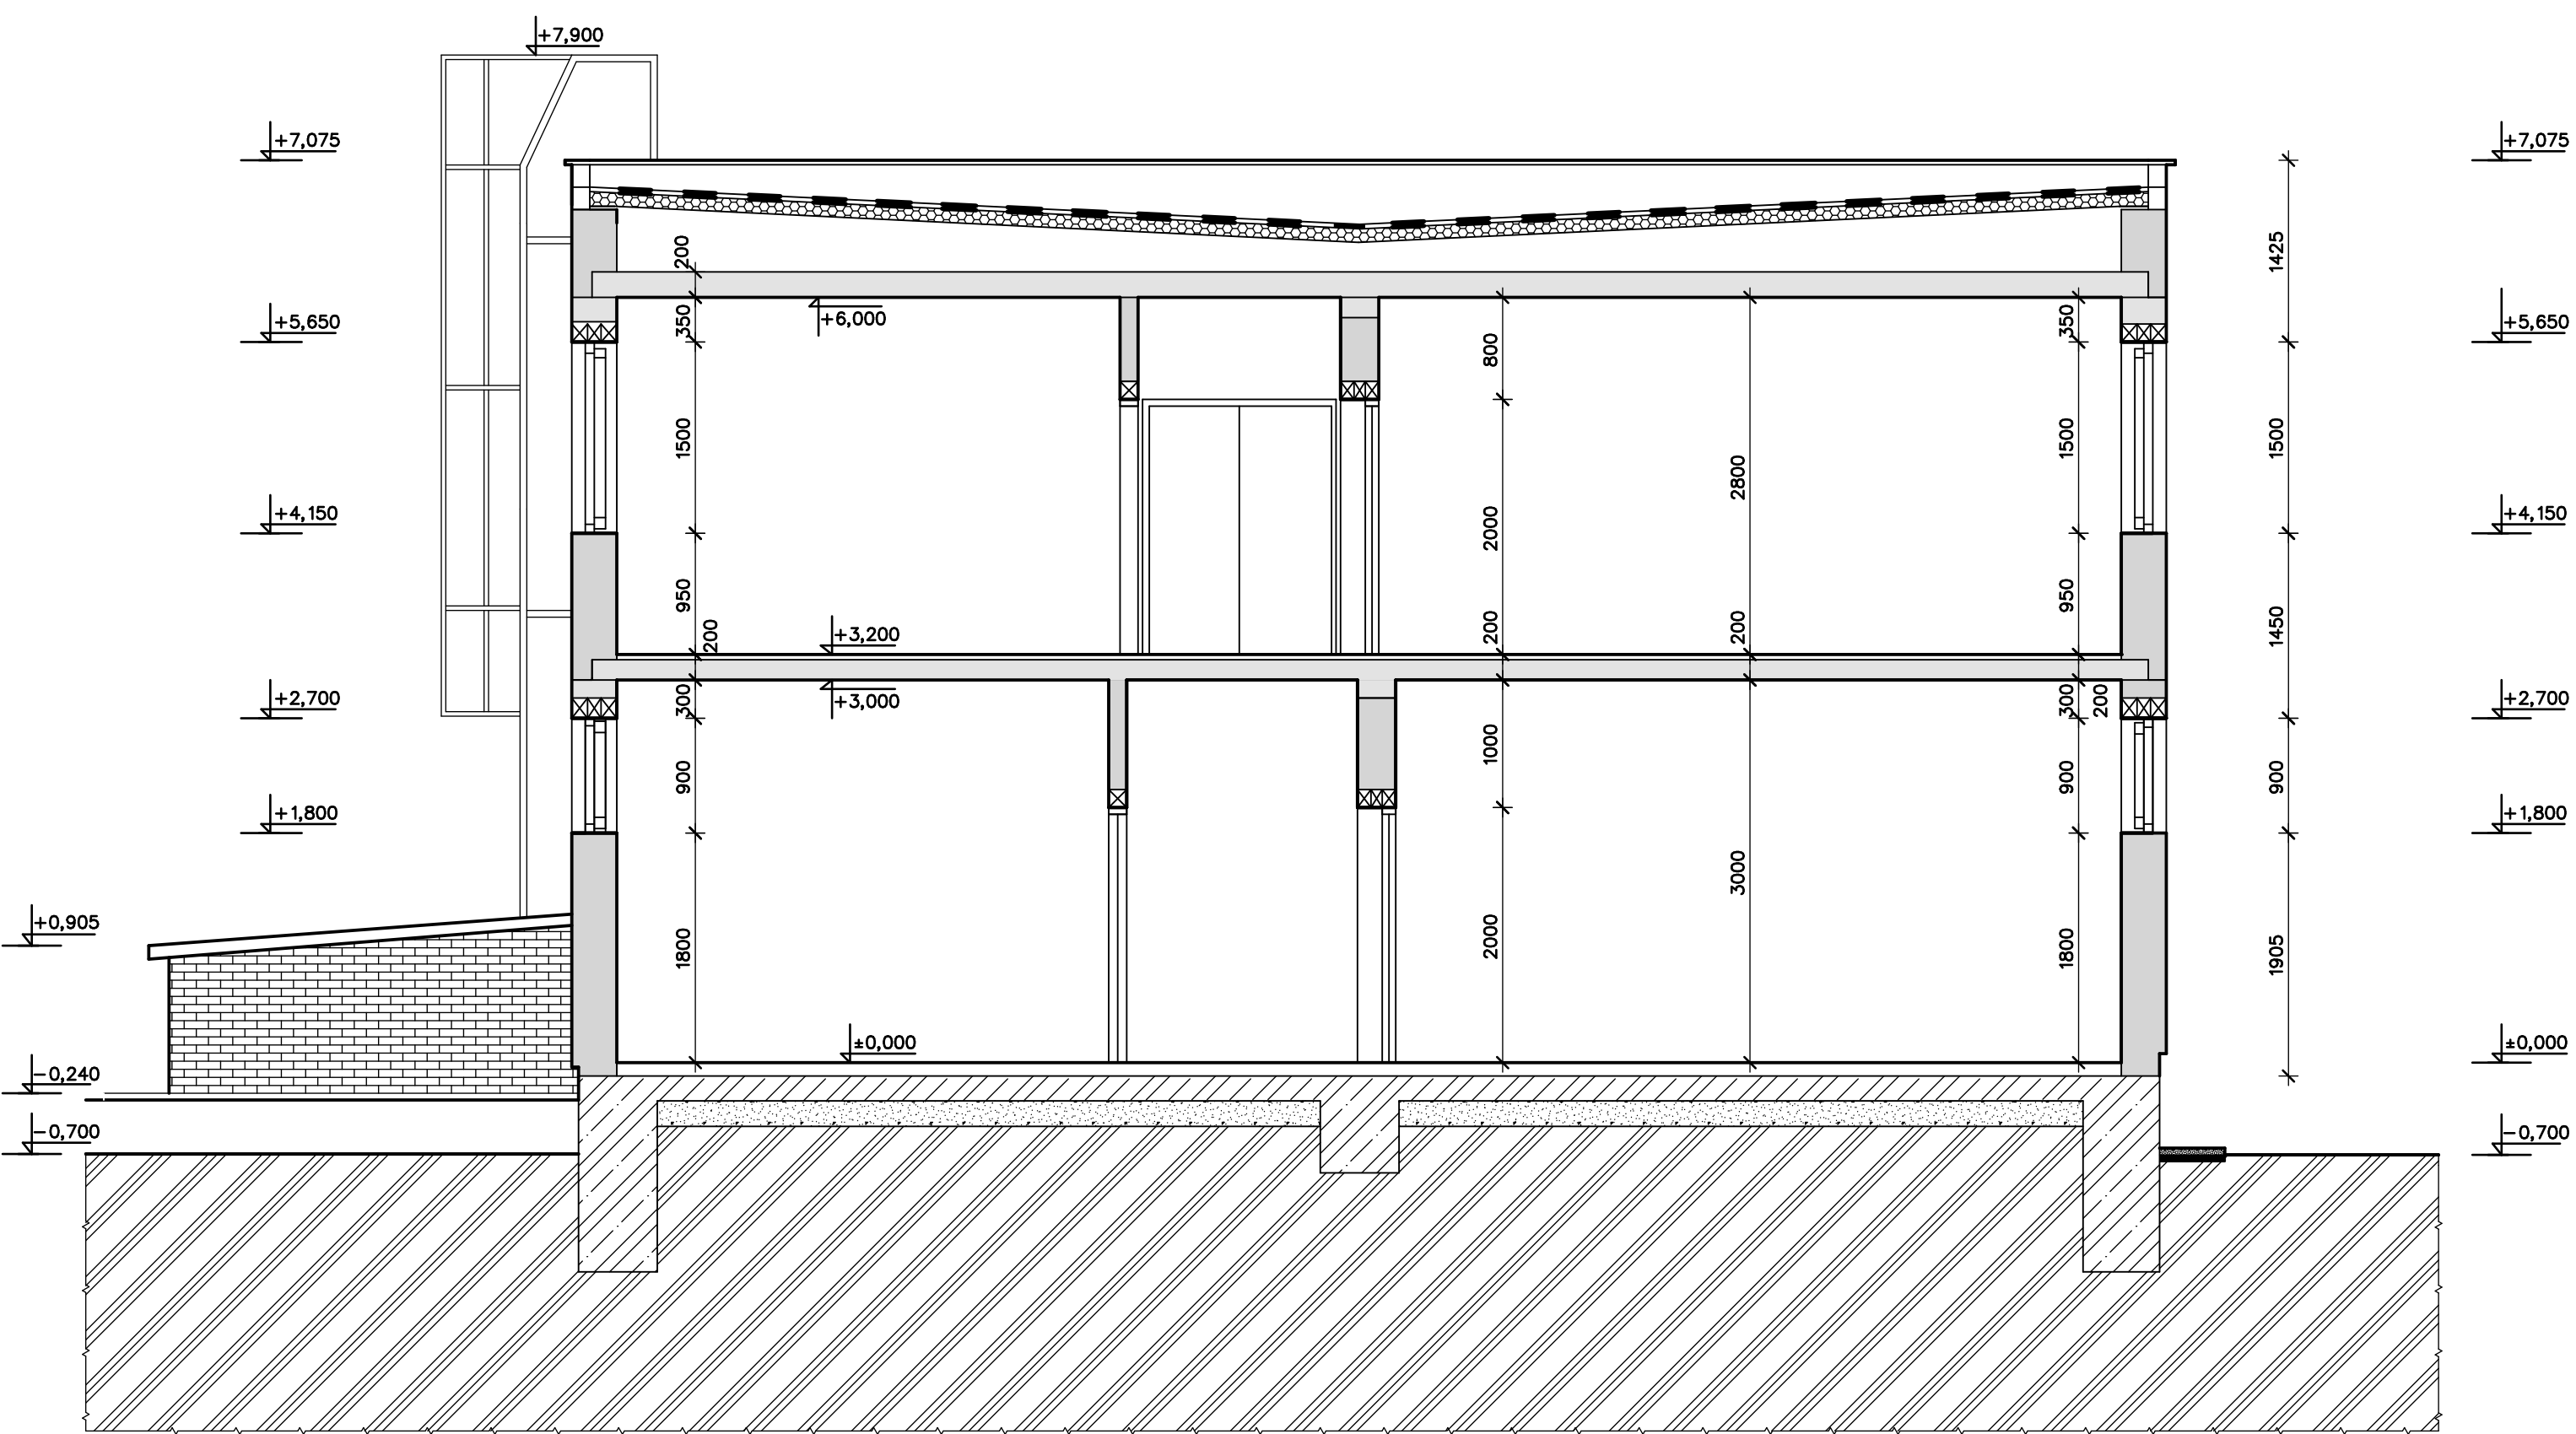

ŘEZ 3-3 – STÁVAJÍCÍ STAV

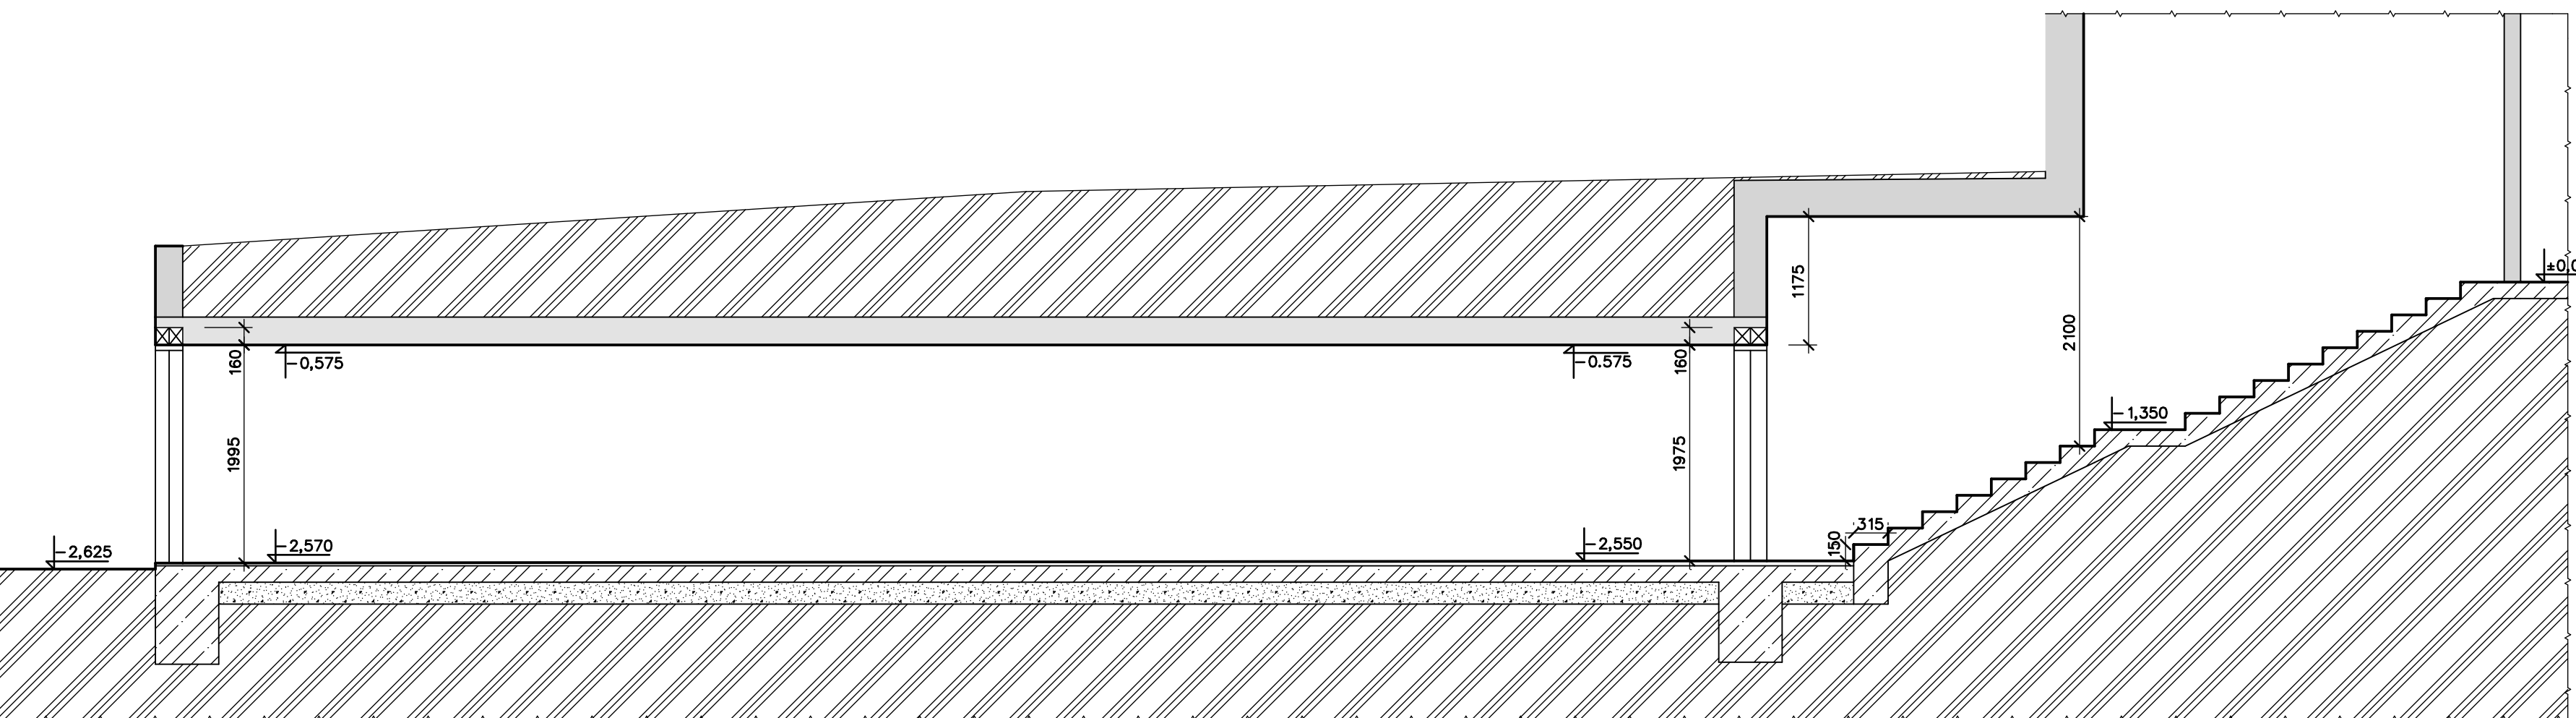

LEGENDA HMOT

- PŮVODNÍ ZDÍVO
- PŮVODNÍ NOSNÁ STROPNÍ KONSTRUKCE
- ŽELEZOBETONOVÉ KONSTRUKCE
- TEPELNÁ IZOLACE
- PODKLADNÍ VRSTVY
- PODKLADNÍ VRSTVY
- ROSTLÝ TERÉN

VYPRACOVANÉ KŘENKOVÁ SOFIE	POSŘ. (PROJEKTANT) ING. ZÁDRAPA LEOŠ	AUTORIZOVANÝ ING. ZÁDRAPA LEOŠ	Hranická 271, 75701 Valašské Meziříčí www.lzprojekt.cz IČO: 06765734 DIČ: CZ06765734 LZ - PROJEKT plus s.r.o.
INVESTOR MĚSTO VALAŠSKÉ MEZIRÍČÍ	ADRESA NÁMĚSTÍ 7/5, 75701 VALAŠSKÉ MEZIRÍČÍ	STUPEŇ DPS	BRIS VÝKRES
STAVEBNÍ ÚPRAVY 1. NP OBJEKTU Č.P. 736, ŽEROTÍNOVA ULICE, VM		DATUM 10/2023	
D DOKUMENTACE OBJEKTŮ A TECHNIČKÝCH ZAŘÍZENÍ		ZAKÁZKA 2023_25	
D1 STAVEBNÍ A INŽENÝRSKÉ OBJEKTY			
D1.1 ŠATNY			
D1.1.1 ARCHITEKTONICKO STAVEBNÍ ŘEŠENÍ			
-04- ŘEZ - SS		M 1:50	