

Eva Blažková  
Havlíčkova 234/1  
75701 Valašské Meziříčí

VĚC

NAŠE ZNAČKA

EA/TK/133/22

VYŘIZUJE / LINKA

D.Žižka /571843781

V ROŽNOVĚ p. R.

3.3.2022

### Vyjádření k projektové dokumentaci

Stavba : „Rozšíření parkoviště Masarykova ve Valašském Meziříčí“

Žadatel : Eva Blažková, Havlíčkova 234/1, 75701 Valašské Meziříčí

Investor : Město Valašské Meziříčí, Náměstí 7, 75701 Valašské Meziříčí

K vaší žádosti ze dne 8.2.2022 o vyjádření k projektové dokumentaci pro účely společného územního a stavebního řízení sdělujeme následující:

1. Podle předloženého koordinálního situačního výkresu, nebudou v místě stavby v k.ú. Krásno nad Bečvou dotčeny inženýrské sítě v majetku ani správě společnosti ENERGOAQUA, a.s.
2. Toto vyjádření je platné jen pro výše uvedenou stavbu.
3. Platnost tohoto vyjádření je omezena na dobu 24 měsíců od data vyhotovení.


S pozdravem

2 **EA** **ENERGOAQUA, a.s.**  
1. máje 823  
756 61 Rožnov p.R.

Ing. Oldřich Havelka  
místopředseda představenstva  
ENERGOAQUA, a.s.

Příloha

1 x potvrzený „Koordinální situační výkres“

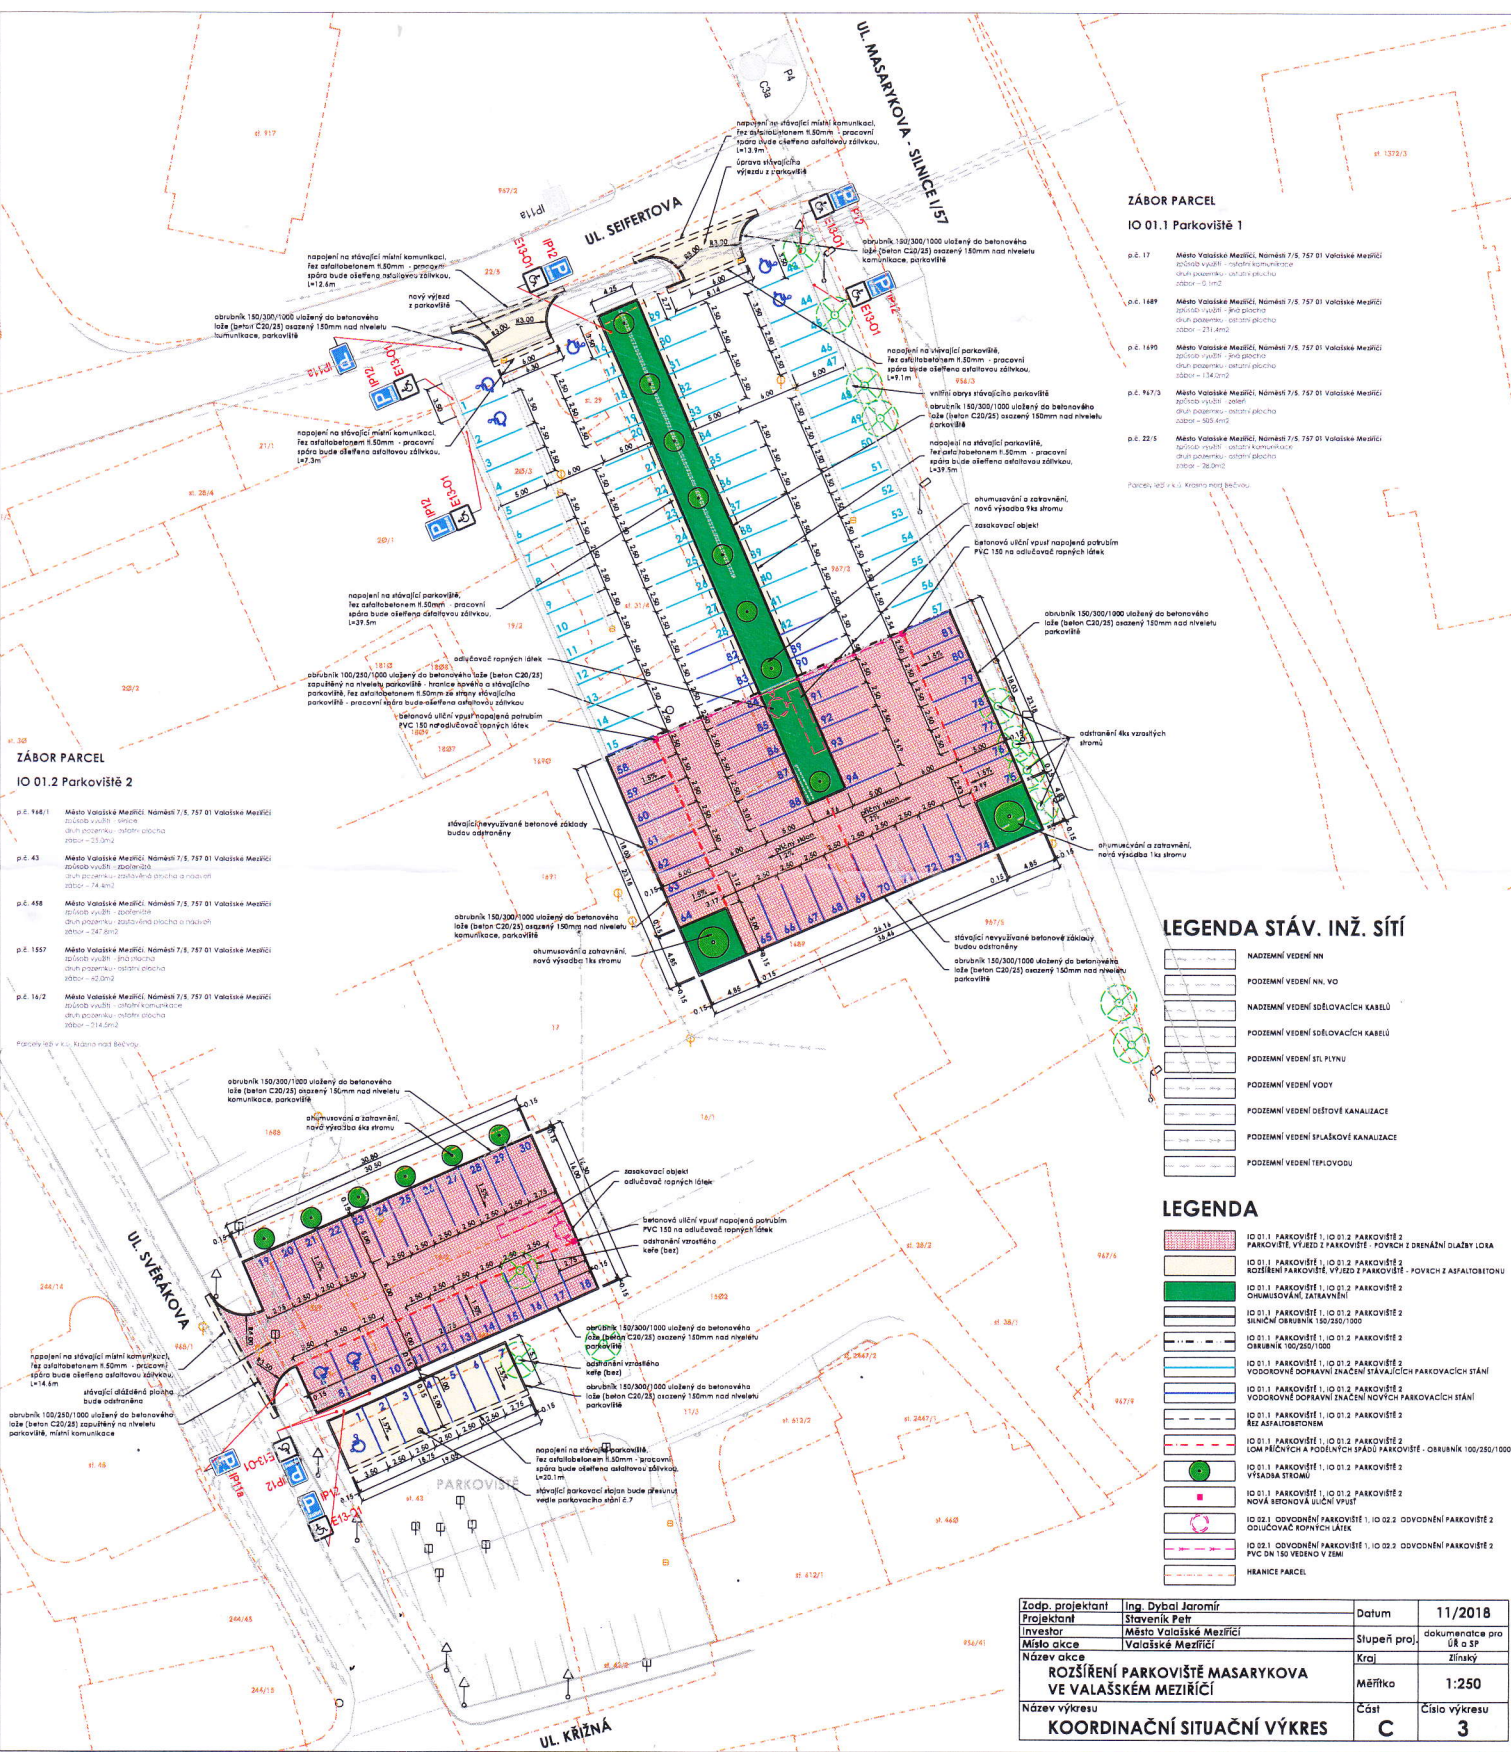

**ZÁBOR PARCEL**  
**IO 01.1 Parkoviště 1**



**ZÁBOR PARCEL**  
**IO 01.2 Parkoviště 2**



**LEGENDA STÁV. INŽ. SÍTÍ**


**LEGENDA**

- IO 01.1 PARKOVISTE 1, IO 01.2 PARKOVISTE 2  
- IO 02.1 ODVODNĚNÍ PARKOVISTE 1, IO 02.2 ODVODNĚNÍ PARKOVISTE 2  
PVC DN 150 VEDENO V ZEMI
- HRANICE PARCEL

Zodp. projektant	Ing. Dybal Jaromír	Datum	11/2018
Projektant	Staveník Petr	Stupeň proj.	dokumentace pro úř. o SP
Město okce	Valašské Meziříčí	Měřítko	1:250
Název okce	ROZŠÍŘENÍ PARKOVISTE MASARYKOVA VE VALAŠSKÉM MEZIRÍČÍ	Část	3
Název výkresu	KOORDINAČNÍ SITUÁČNÍ VÝKRES	Číslo výkresu	3