


SITUAČNÍ VÝKRES ŠIRŠÍCH VZTAHŮ
M 1:500

DOTČENÉ PARCELY

číslo parcely	majitel	způsob využití	druh pozemku
194/23	Město Valašské Meziříčí, Náměstí 7/5, 757 01 Valašské Meziříčí	ostatní komunikace	ostatní plocha
188/1	Tělocvičná jednota Sokol Valašské Meziříčí, Sokolská 124/38, 75701 Valašské Meziříčí		zastavěná plocha a nádvoří
185/4	Město Valašské Meziříčí, Náměstí 7/5, 757 01 Valašské Meziříčí	ostatní komunikace	ostatní plocha
181	Město Valašské Meziříčí, Náměstí 7/5, 757 01 Valašské Meziříčí	ostatní komunikace	ostatní plocha
177/1	Muzeum regionu Valašsko, příspěvková organizace, Horní náměstí 2, 75501 Vsetín	zeleň	ostatní plocha
174	Kaučová Petra, Sokolská 258/28, 75701 Valašské Meziříčí		zastavěná plocha a nádvoří
172	RH Imobilie s.r.o., Hranická 272, Krásko nad Bečvou, 75701 Valašské Meziříčí		zastavěná plocha a nádvoří
167	Pelucha Jaromír, Sokolská 494/22, 75701 Valašské Meziříčí		zastavěná plocha a nádvoří
165/1	Stavební bytové družstvo Valašské Meziříčí, Sokolská 489/20, 75701 Valašské Meziříčí		zastavěná plocha a nádvoří
163	Stavební bytové družstvo Valašské Meziříčí, Sokolská 489/20, 75701 Valašské Meziříčí		zastavěná plocha a nádvoří
194/17	Ředitelství silnic Zlínského kraje, příspěvková organizace, K Majáku 5001, 76001 Zlín	silnice	ostatní plocha
194/15	Město Valašské Meziříčí, Náměstí 7/5, 757 01 Valašské Meziříčí	ostatní komunikace	ostatní plocha
194/18	Město Valašské Meziříčí, Náměstí 7/5, 757 01 Valašské Meziříčí	ostatní komunikace	ostatní plocha

Parcely leží v k.ú. Valašské Meziříčí - město.

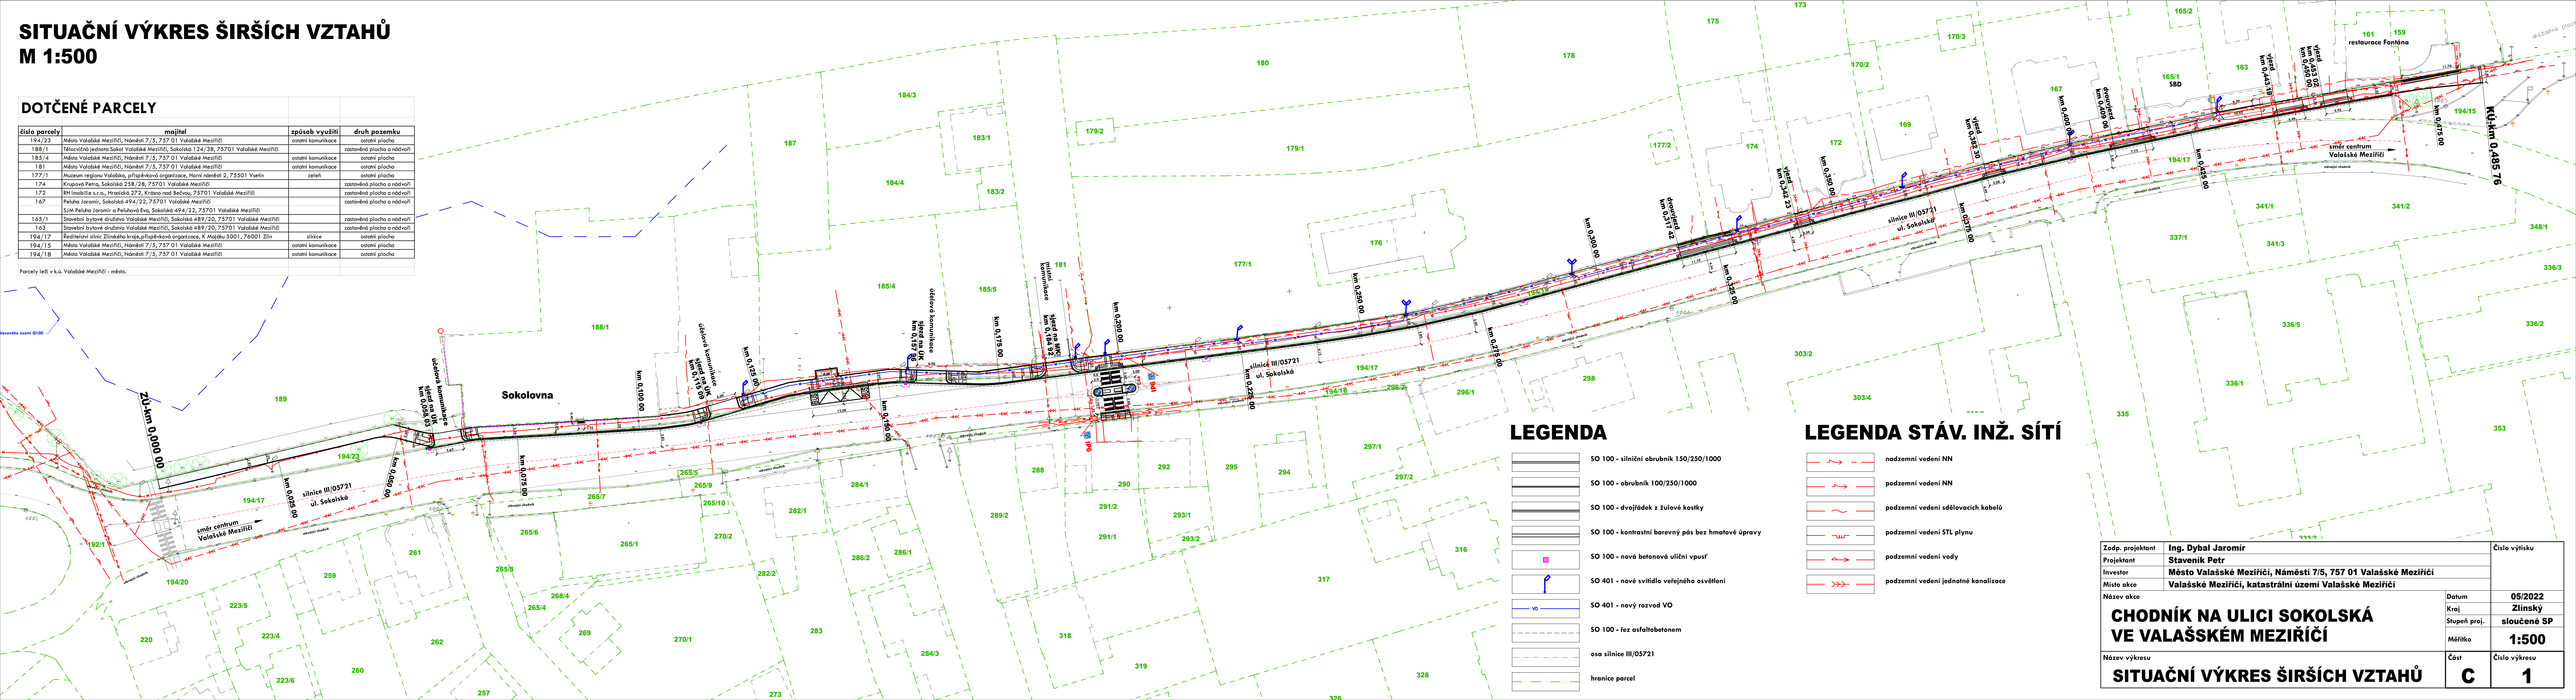

LEGENDA

	SO 100 - silniční obrubník 150/250/1000
	SO 100 - obrubník 100/250/1000
	SO 100 - dvojřádek z žulové kostky
	SO 100 - kontrastní barevný pás bez hmatové úpravy
	SO 100 - nová betonová uliční vpusť
	SO 401 - nové svítidlo veřejného osvětlení
	SO 401 - nový rozvod VO
	SO 100 - řez asfaltobetonem
	osa silnice III/05721
	hranice parcel

LEGENDA STÁV. INŽ. SÍTÍ

	nadzemní vedení NN
	podzemní vedení NN
	podzemní vedení sdělovacích kabelů
	podzemní vedení STL plynu
	podzemní vedení vody
	podzemní vedení jednotné kanalizace

Zodp. projektant	Ing. Dybal Jaromír	Číslo výtisku	
Projektant	Staveník Petr		
Investor	Město Valašské Meziříčí, Náměstí 7/5, 757 01 Valašské Meziříčí		
Místo akce	Valašské Meziříčí, katastrální území Valašské Meziříčí		
Název akce		Datum	05/2022
CHODNÍK NA ULICI SOKOLSKÁ VE VALAŠSKÉM MEZIRÍČÍ		Kraj	Zlínský
		Stupeň proj.	sloučené SP
		Měřítko	1:500
Název výkresu		Část	Číslo výkresu
SITUAČNÍ VÝKRES ŠIRŠÍCH VZTAHŮ		C	1