


KATASTRÁLNÍ SITUAČNÍ VÝKRES
M 1:500

ZÁBOR PARCEL				
číslo parcely	majitel	způsob využití	druh pozemku	zábor (m2)
194/23	Město Valašské Meziříčí, Náměstí 7/5, 757 01 Valašské Meziříčí	ostatní komunikace	ostatní plocha	245,10
188/1	Tělocvičná jednota Sokol Valašské Meziříčí, Sokolská 124/38, 75701 Valašské Meziříčí		zastavěná plocha a nádvoří	35,00
185/4	Město Valašské Meziříčí, Náměstí 7/5, 757 01 Valašské Meziříčí	ostatní komunikace	ostatní plocha	117,00
181	Město Valašské Meziříčí, Náměstí 7/5, 757 01 Valašské Meziříčí	ostatní komunikace	ostatní plocha	4,20
177/1	Muzeum regionu Valašsko, příspěvková organizace, Horní náměstí 2, 75501 Vsetín	zeleň	ostatní plocha	26,00
174	Krupová Petra, Sokolská 258/28, 75701 Valašské Meziříčí		zastavěná plocha a nádvoří	4,10
172	RH imobilie s.r.o., Hranická 272, Krásno nad Bečvou, 75701 Valašské Meziříčí		zastavěná plocha a nádvoří	3,60
167	Peluha Jaromír, Sokolská 494/22, 75701 Valašské Meziříčí		zastavěná plocha a nádvoří	4,80
	SJM Peluha Jaromír a Peluhová Eva, Sokolská 494/22, 75701 Valašské Meziříčí			
165/1	Stavební bytové družstvo Valašské Meziříčí, Sokolská 489/20, 75701 Valašské Meziříčí		zastavěná plocha a nádvoří	6,90
163	Stavební bytové družstvo Valašské Meziříčí, Sokolská 489/20, 75701 Valašské Meziříčí		zastavěná plocha a nádvoří	12,30
194/17	Ředitelství silnic Zlínského kraje, příspěvková organizace, K Majáku 5001, 76001 Zlín	silnice	ostatní plocha	135,40
194/15	Město Valašské Meziříčí, Náměstí 7/5, 757 01 Valašské Meziříčí	ostatní komunikace	ostatní plocha	828,80
194/18	Město Valašské Meziříčí, Náměstí 7/5, 757 01 Valašské Meziříčí	ostatní komunikace	ostatní plocha	8,30
Parcely leží v k.ú. Valašské Meziříčí - město.				

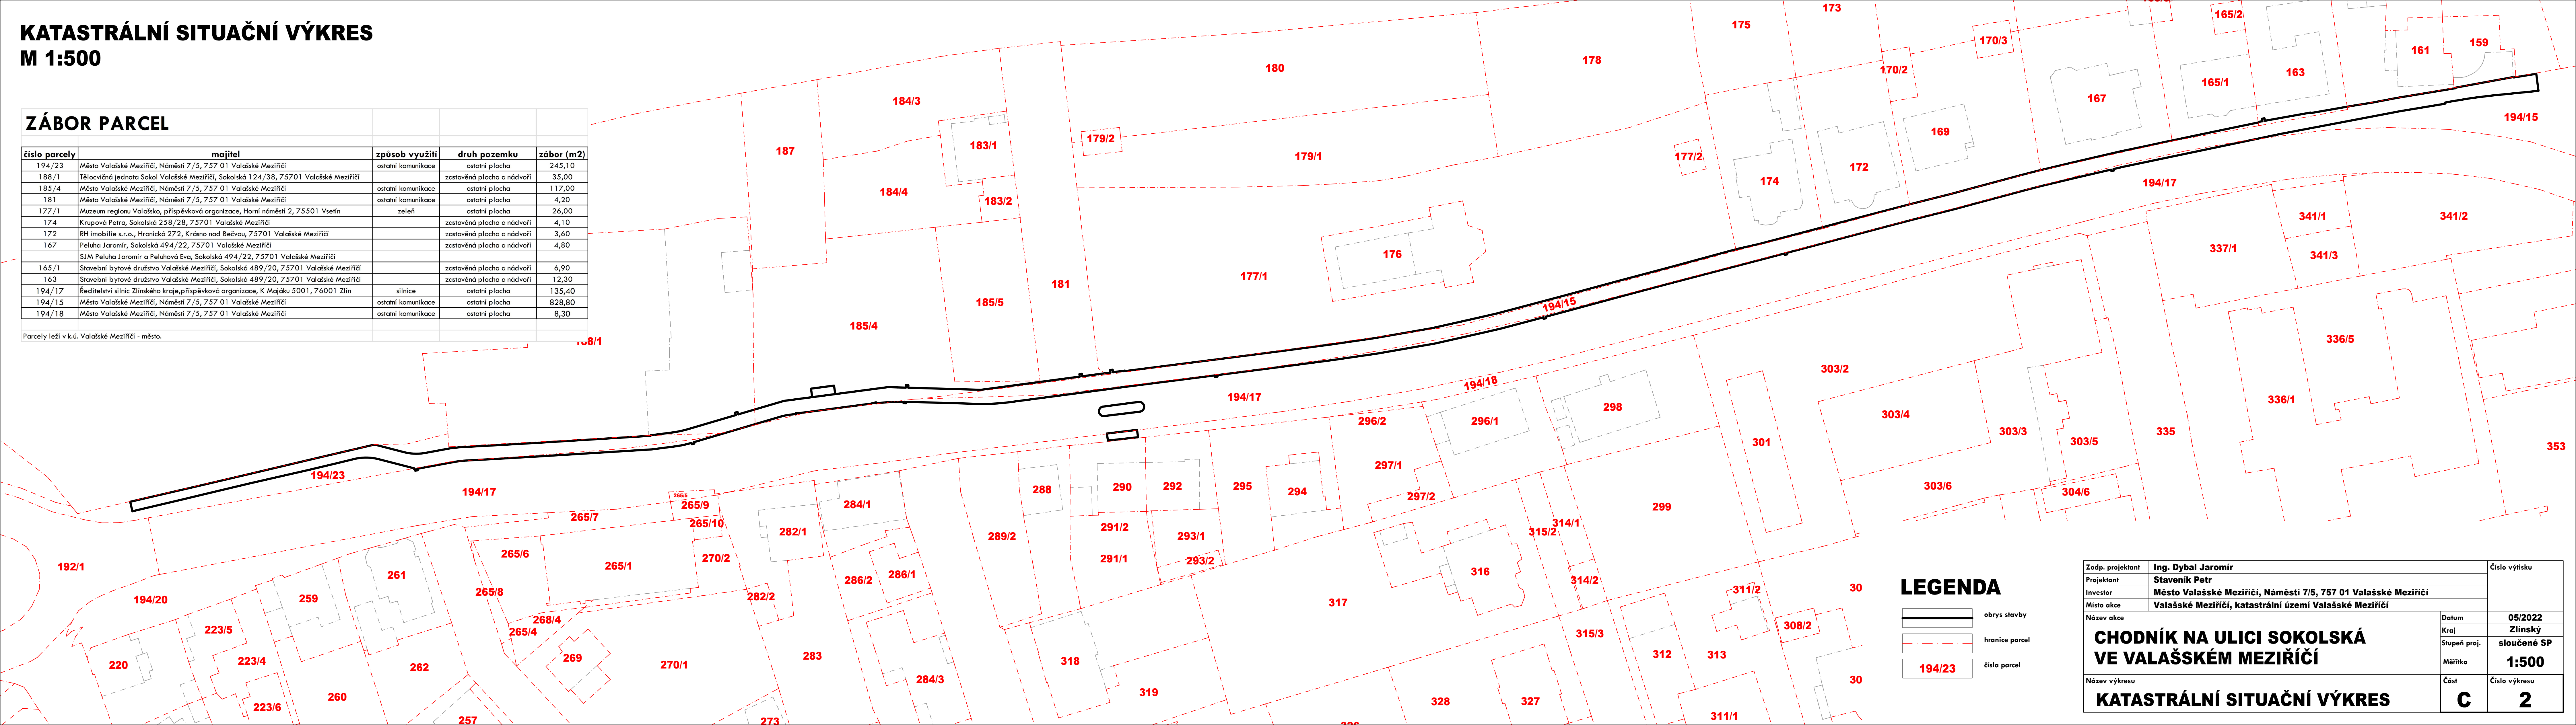

LEGENDA

- obrys stavby
- hranice parcel
- číslo parcel

Zodp. projektant	Ing. Dybal Jaromír	Číslo výtisku	
Projektant	Staveník Petr		
Investor	Město Valašské Meziříčí, Náměstí 7/5, 757 01 Valašské Meziříčí	Datum 05/2022 Kraj Zlínský Stupeň proj. sloučené SP Měřítko 1:500	
Místo akce	Valašské Meziříčí, katastrální území Valašské Meziříčí		
Název akce			
CHODNÍK NA ULICI SOKOLSKÁ VE VALAŠSKÉM MEZIRÍČÍ		Část C	
		Číslo výkresu 2	
		KATASTRÁLNÍ SITUAČNÍ VÝKRES	