


# BEZBARIÉROVÉ ŘEŠENÍ V MÍSTĚ PŘECHODU PRO CHODCE A V MÍSTĚ PRO PŘECHÁZENÍ V km 0.184 92 M 1:100

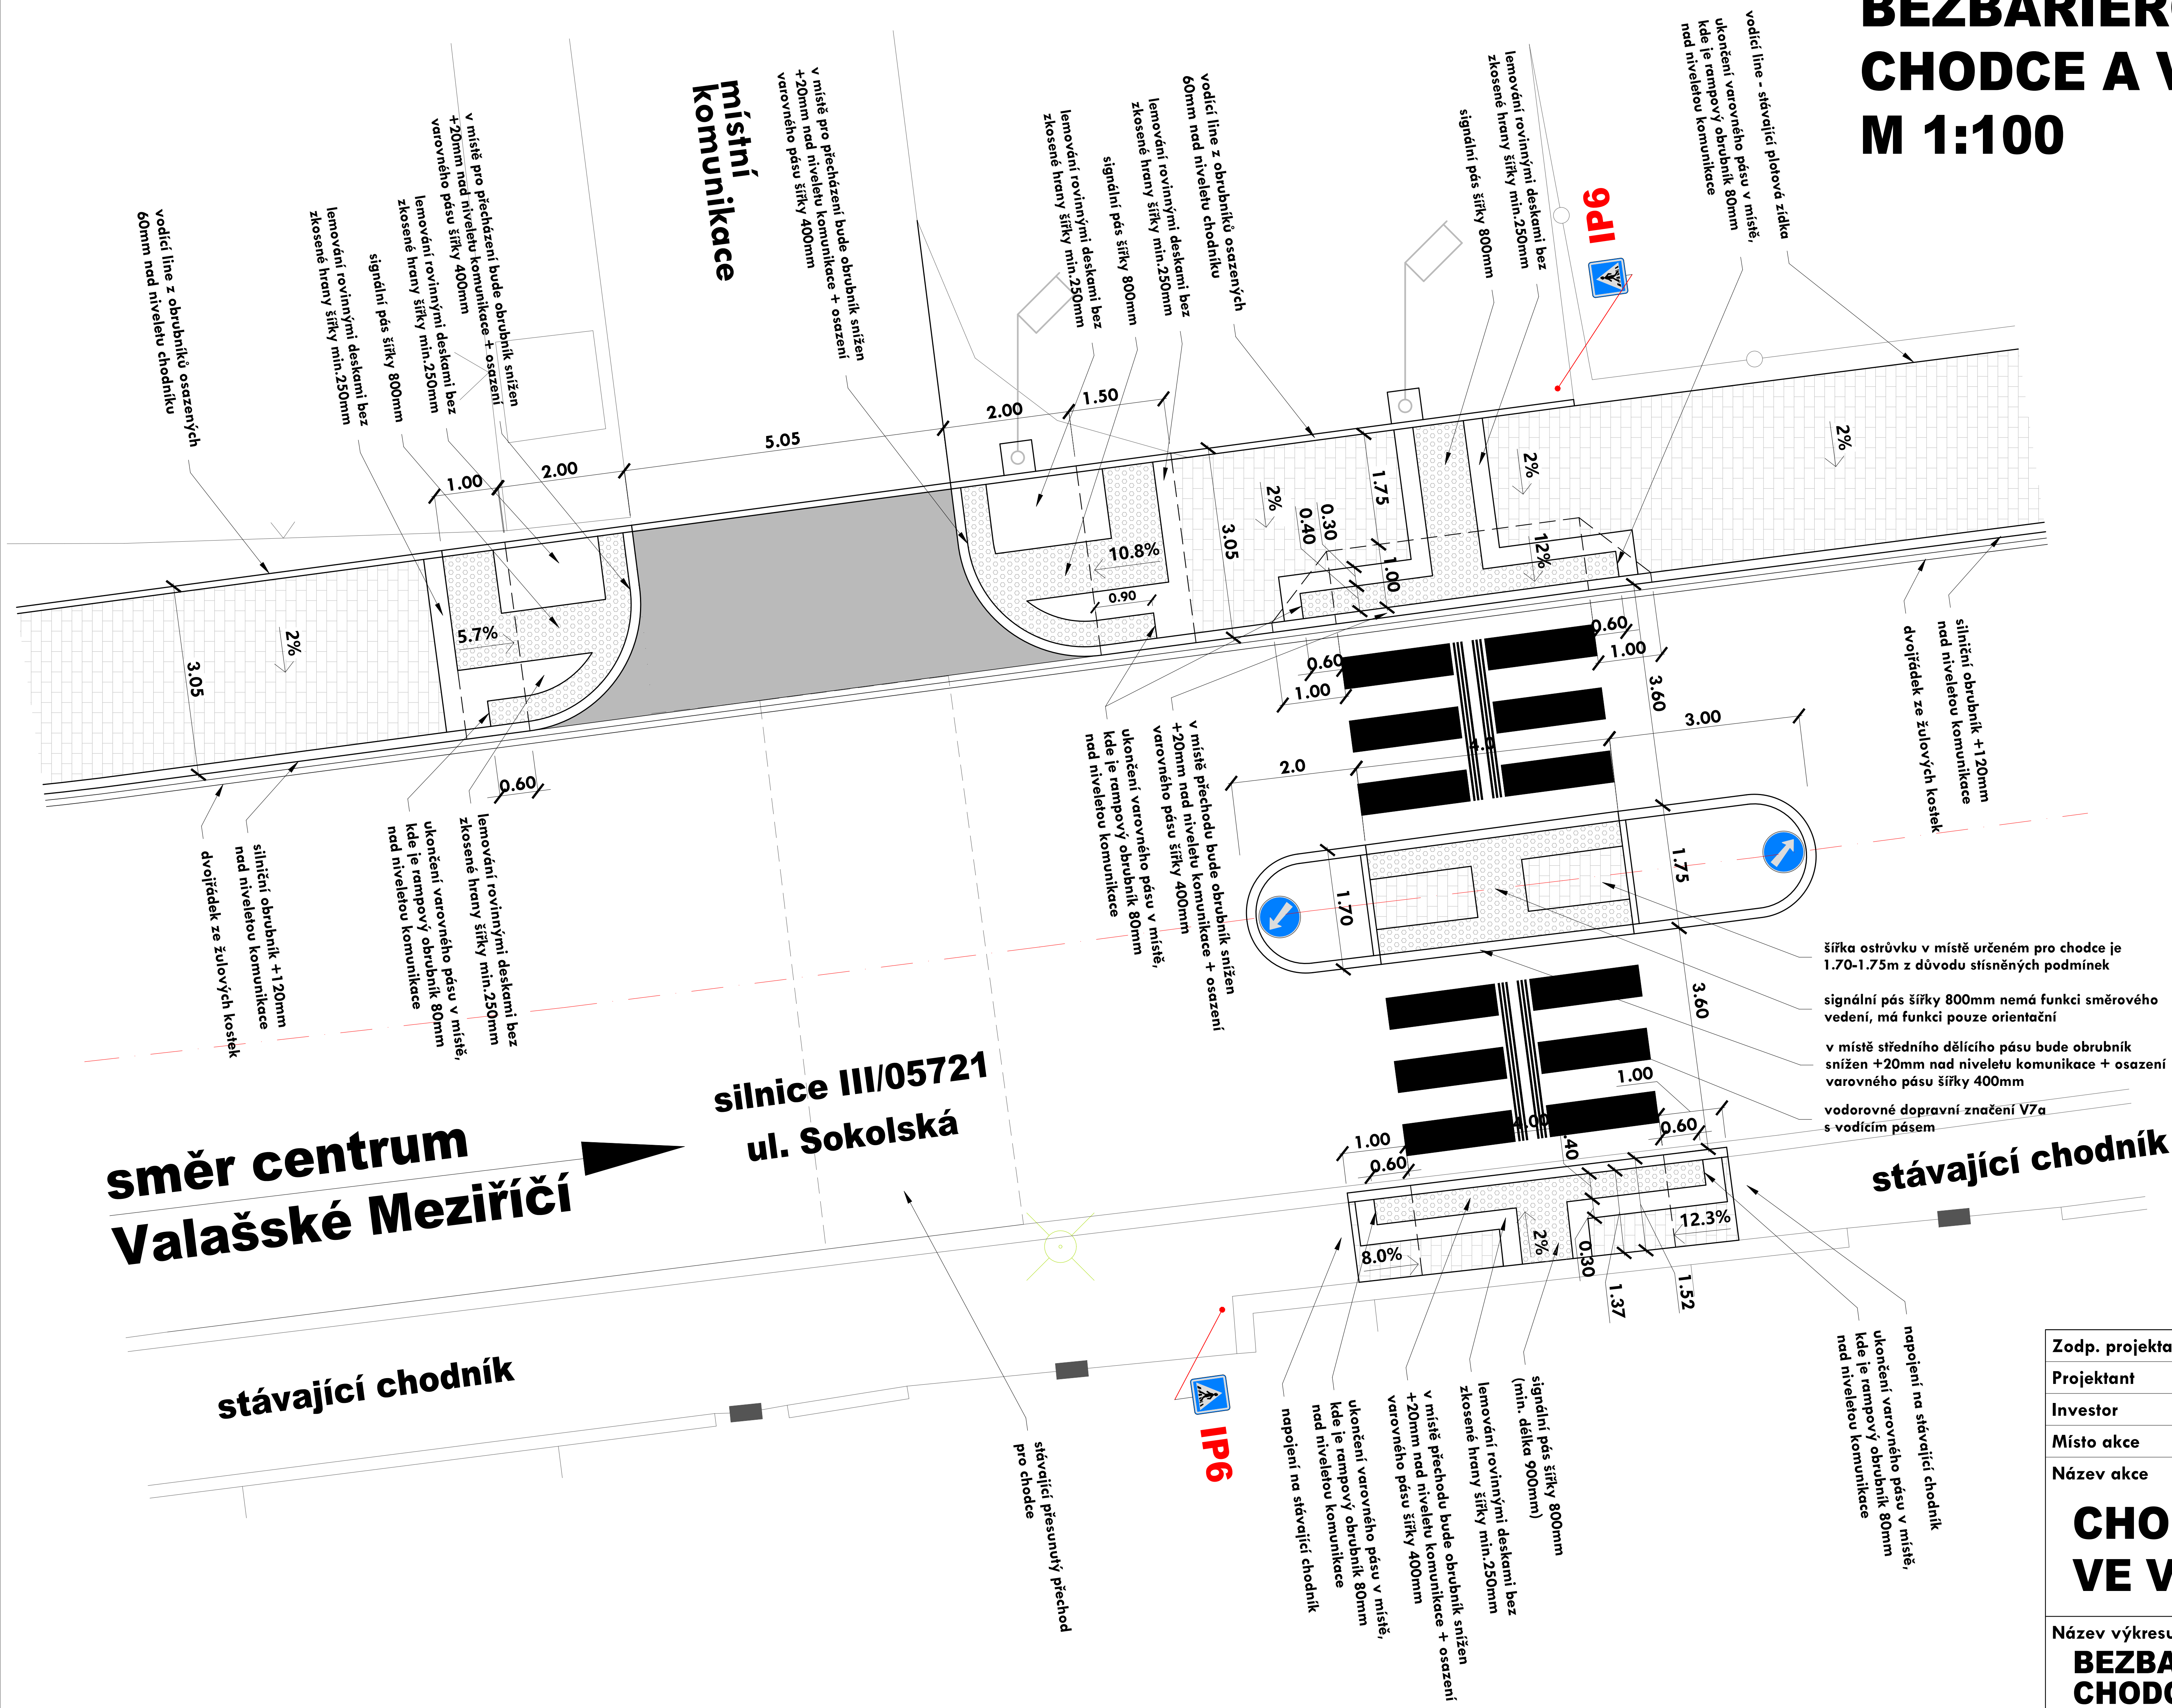

Zodp. projektant	Ing. Dybal Jaromír	Číslo výtkisu	
Projektant	Staveník Petr		
Investor	Město Valašské Meziříčí, Náměstí 7/5, 757 01 Valašské Meziříčí		
Místo akce	Valašské Meziříčí, katastrální území Valašské Meziříčí		
Název akce	<b>CHODNÍK NA ULICI SOKOLSKÁ VE VALAŠSKÉM MEZIRÍČÍ</b>	Datum	05/2022
		Kraj	Zlínský
		Stupeň proj.	sloučené SP
		Měřítko	1:100
Název výkresu	<b>BEZBARIÉROVÉ ŘEŠENÍ V MÍSTĚ PŘECHODU PRO CHODCE A V MÍSTĚ PRO PŘECHÁZENÍ V km 0.184 92</b>	Část <b>B</b>	Číslo výkresu <b>2.4.3</b>