


BEZBARIÉROVÉ ŘEŠENÍ V MÍSTĚ VJEZDU V km 0.382 30  
A V MÍSTĚ DVOUVJEZDU V km 0.409 06  
M 1:100

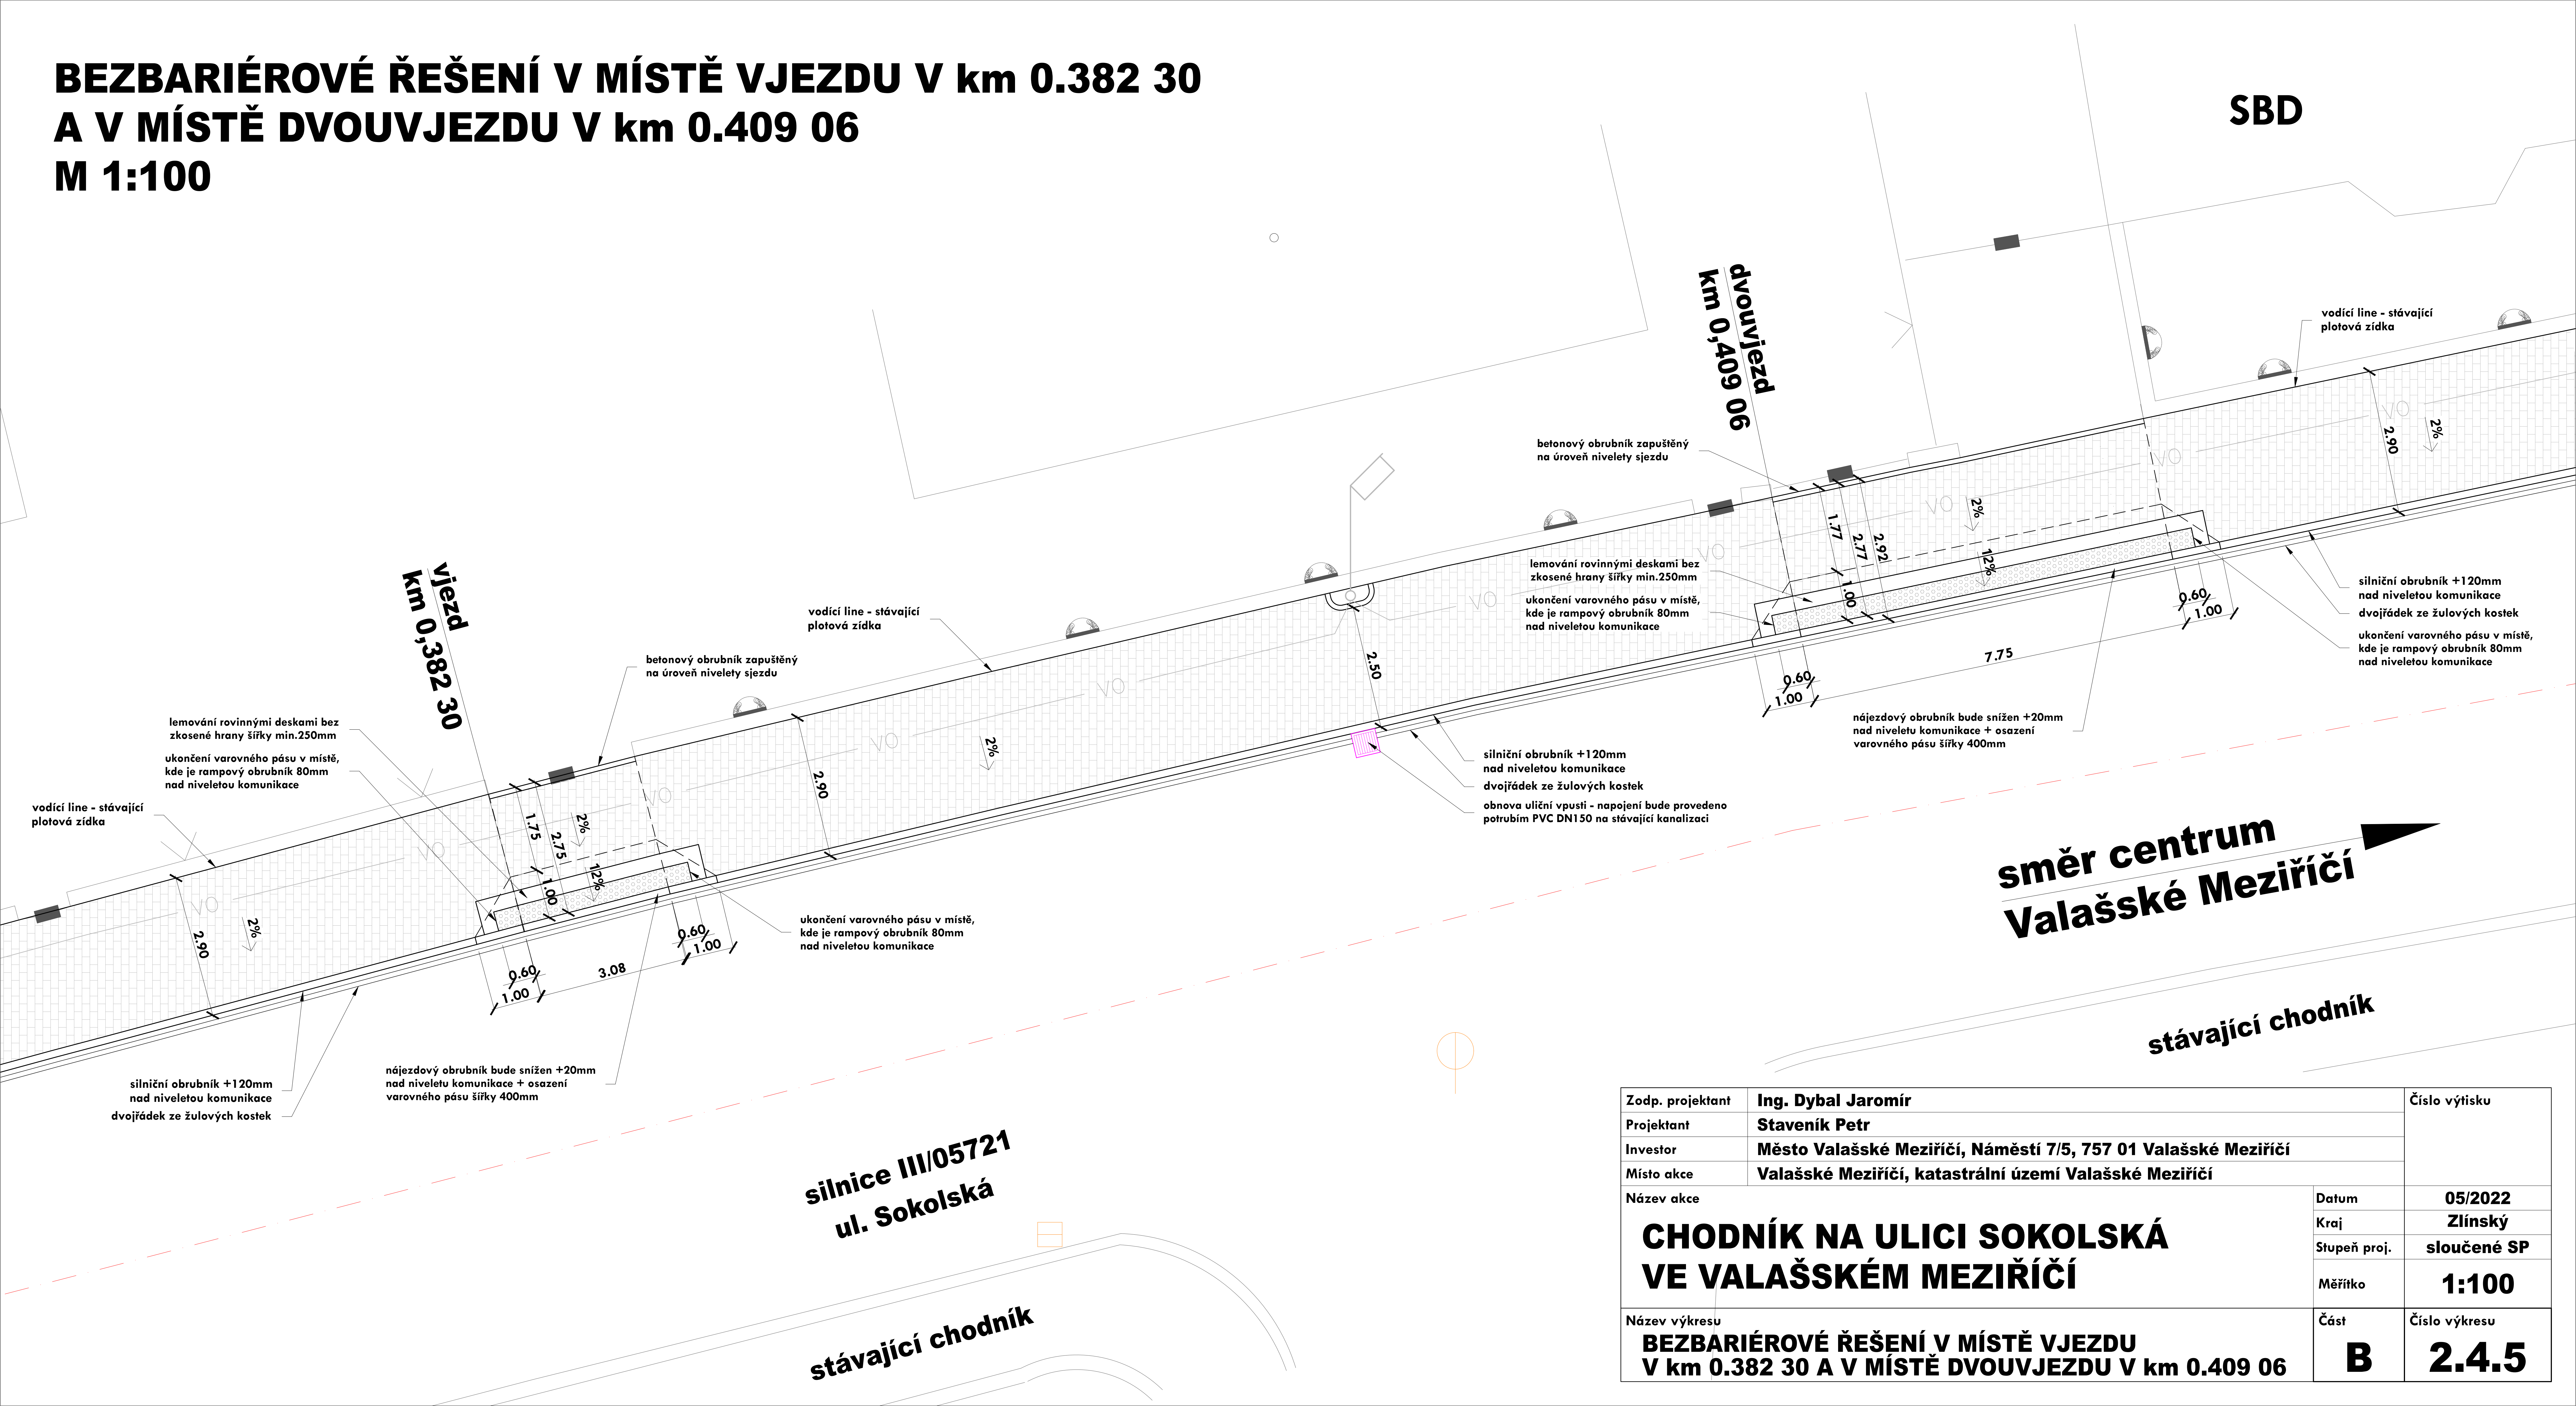

Zodp. projektant	Ing. Dybal Jaromír		Číslo výtisku	
Projektant	Staveník Petr			
Investor	Město Valašské Meziříčí, Náměstí 7/5, 757 01 Valašské Meziříčí			
Místo akce	Valašské Meziříčí, katastrální území Valašské Meziříčí			
Název akce			Datum	05/2022
<b>CHODNÍK NA ULICI SOKOLSKÁ VE VALAŠSKÉM MEZIRÍČÍ</b>			Kraj	Zlínský
			Stupeň proj.	sloučené SP
			Měřítko	1:100
Název výkresu			Část	Číslo výkresu
<b>BEZBARIÉROVÉ ŘEŠENÍ V MÍSTĚ VJEZDU V km 0.382 30 A V MÍSTĚ DVOUVJEZDU V km 0.409 06</b>			<b>B</b>	<b>2.4.5</b>