




CHARAKTERISTICKÝ PŘÍČNÝ ŘEZ CHODNÍKEM V MÍSTĚ VJEZDU POMOCÍ LICHOBĚŽNÍKOVÝCH RAMP M 1:25

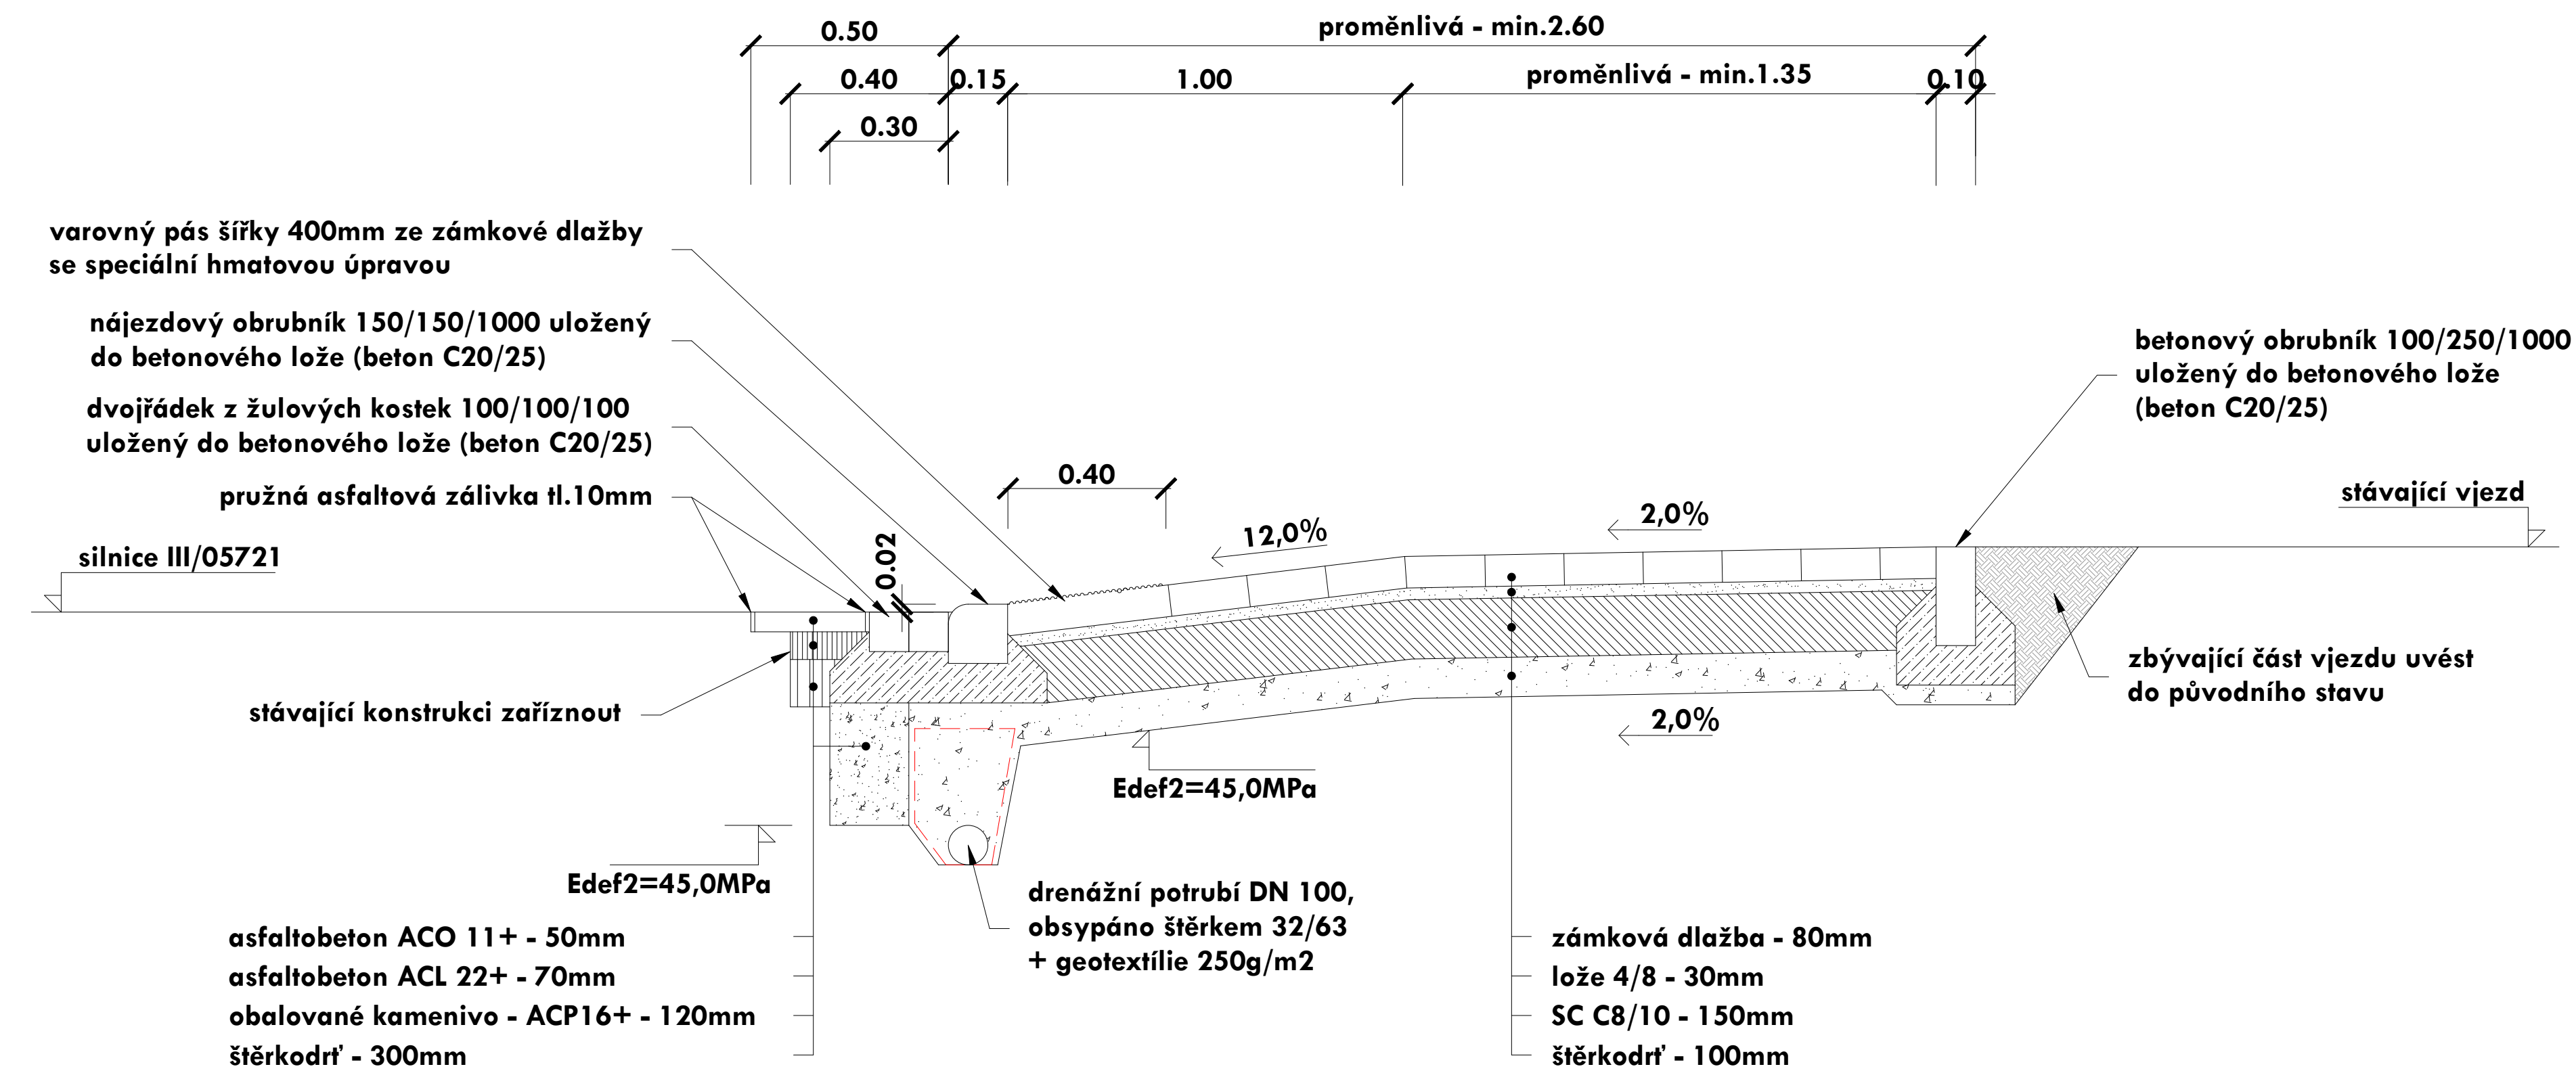

CHARAKTERISTICKÝ PŘÍČNÝ ŘEZ CHODNÍKEM M 1:25

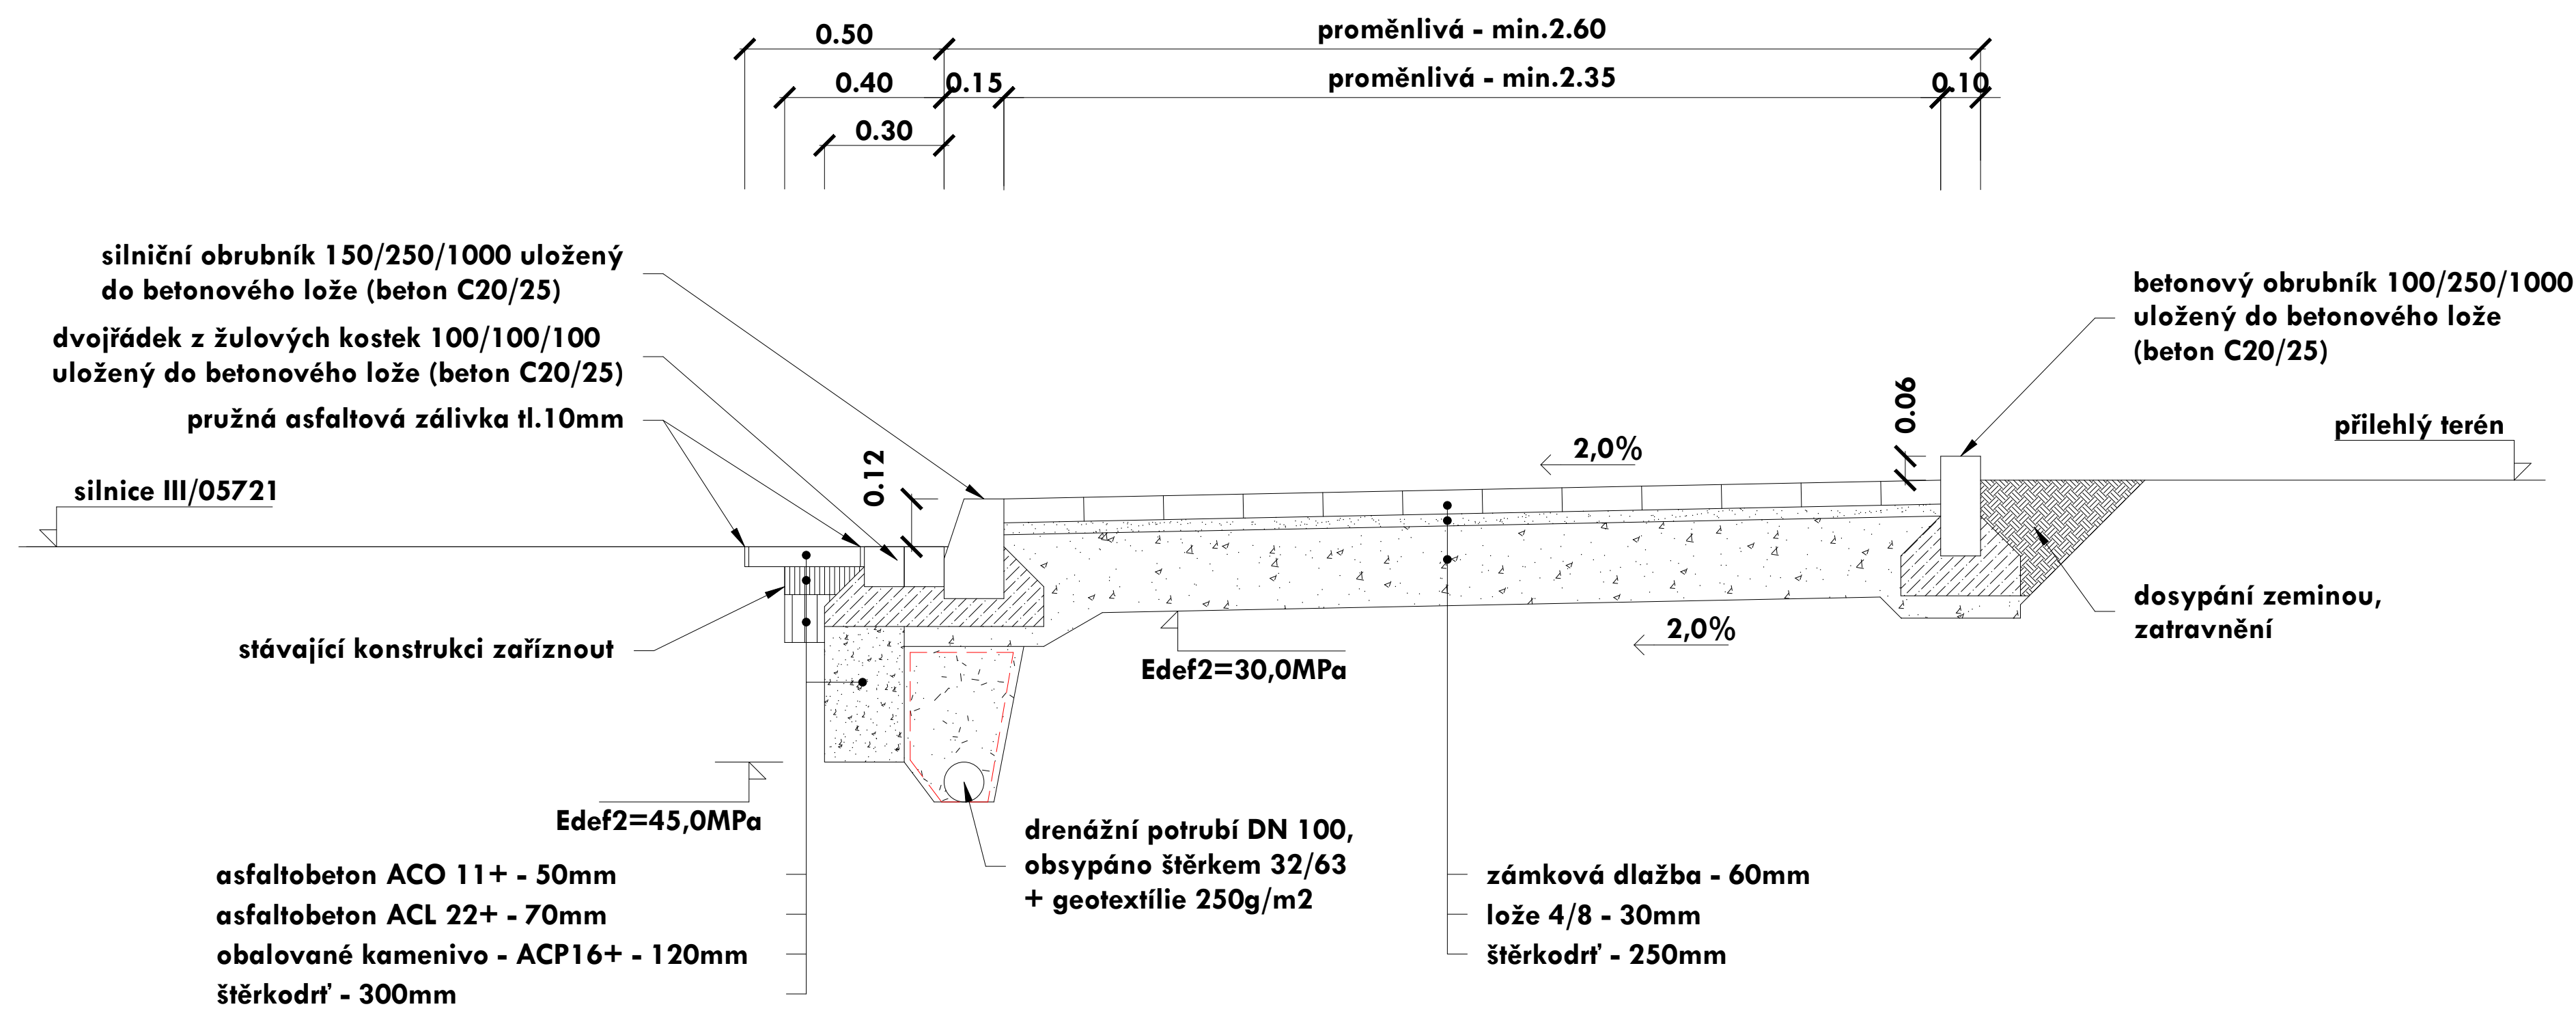

CHARAKTERISTICKÝ PŘÍČNÝ ŘEZ NÁSTUPIŠTĚM AUT. ZASTÁVKY S POHLEDEM NA PŘÍSTŘEŠEK M 1:25

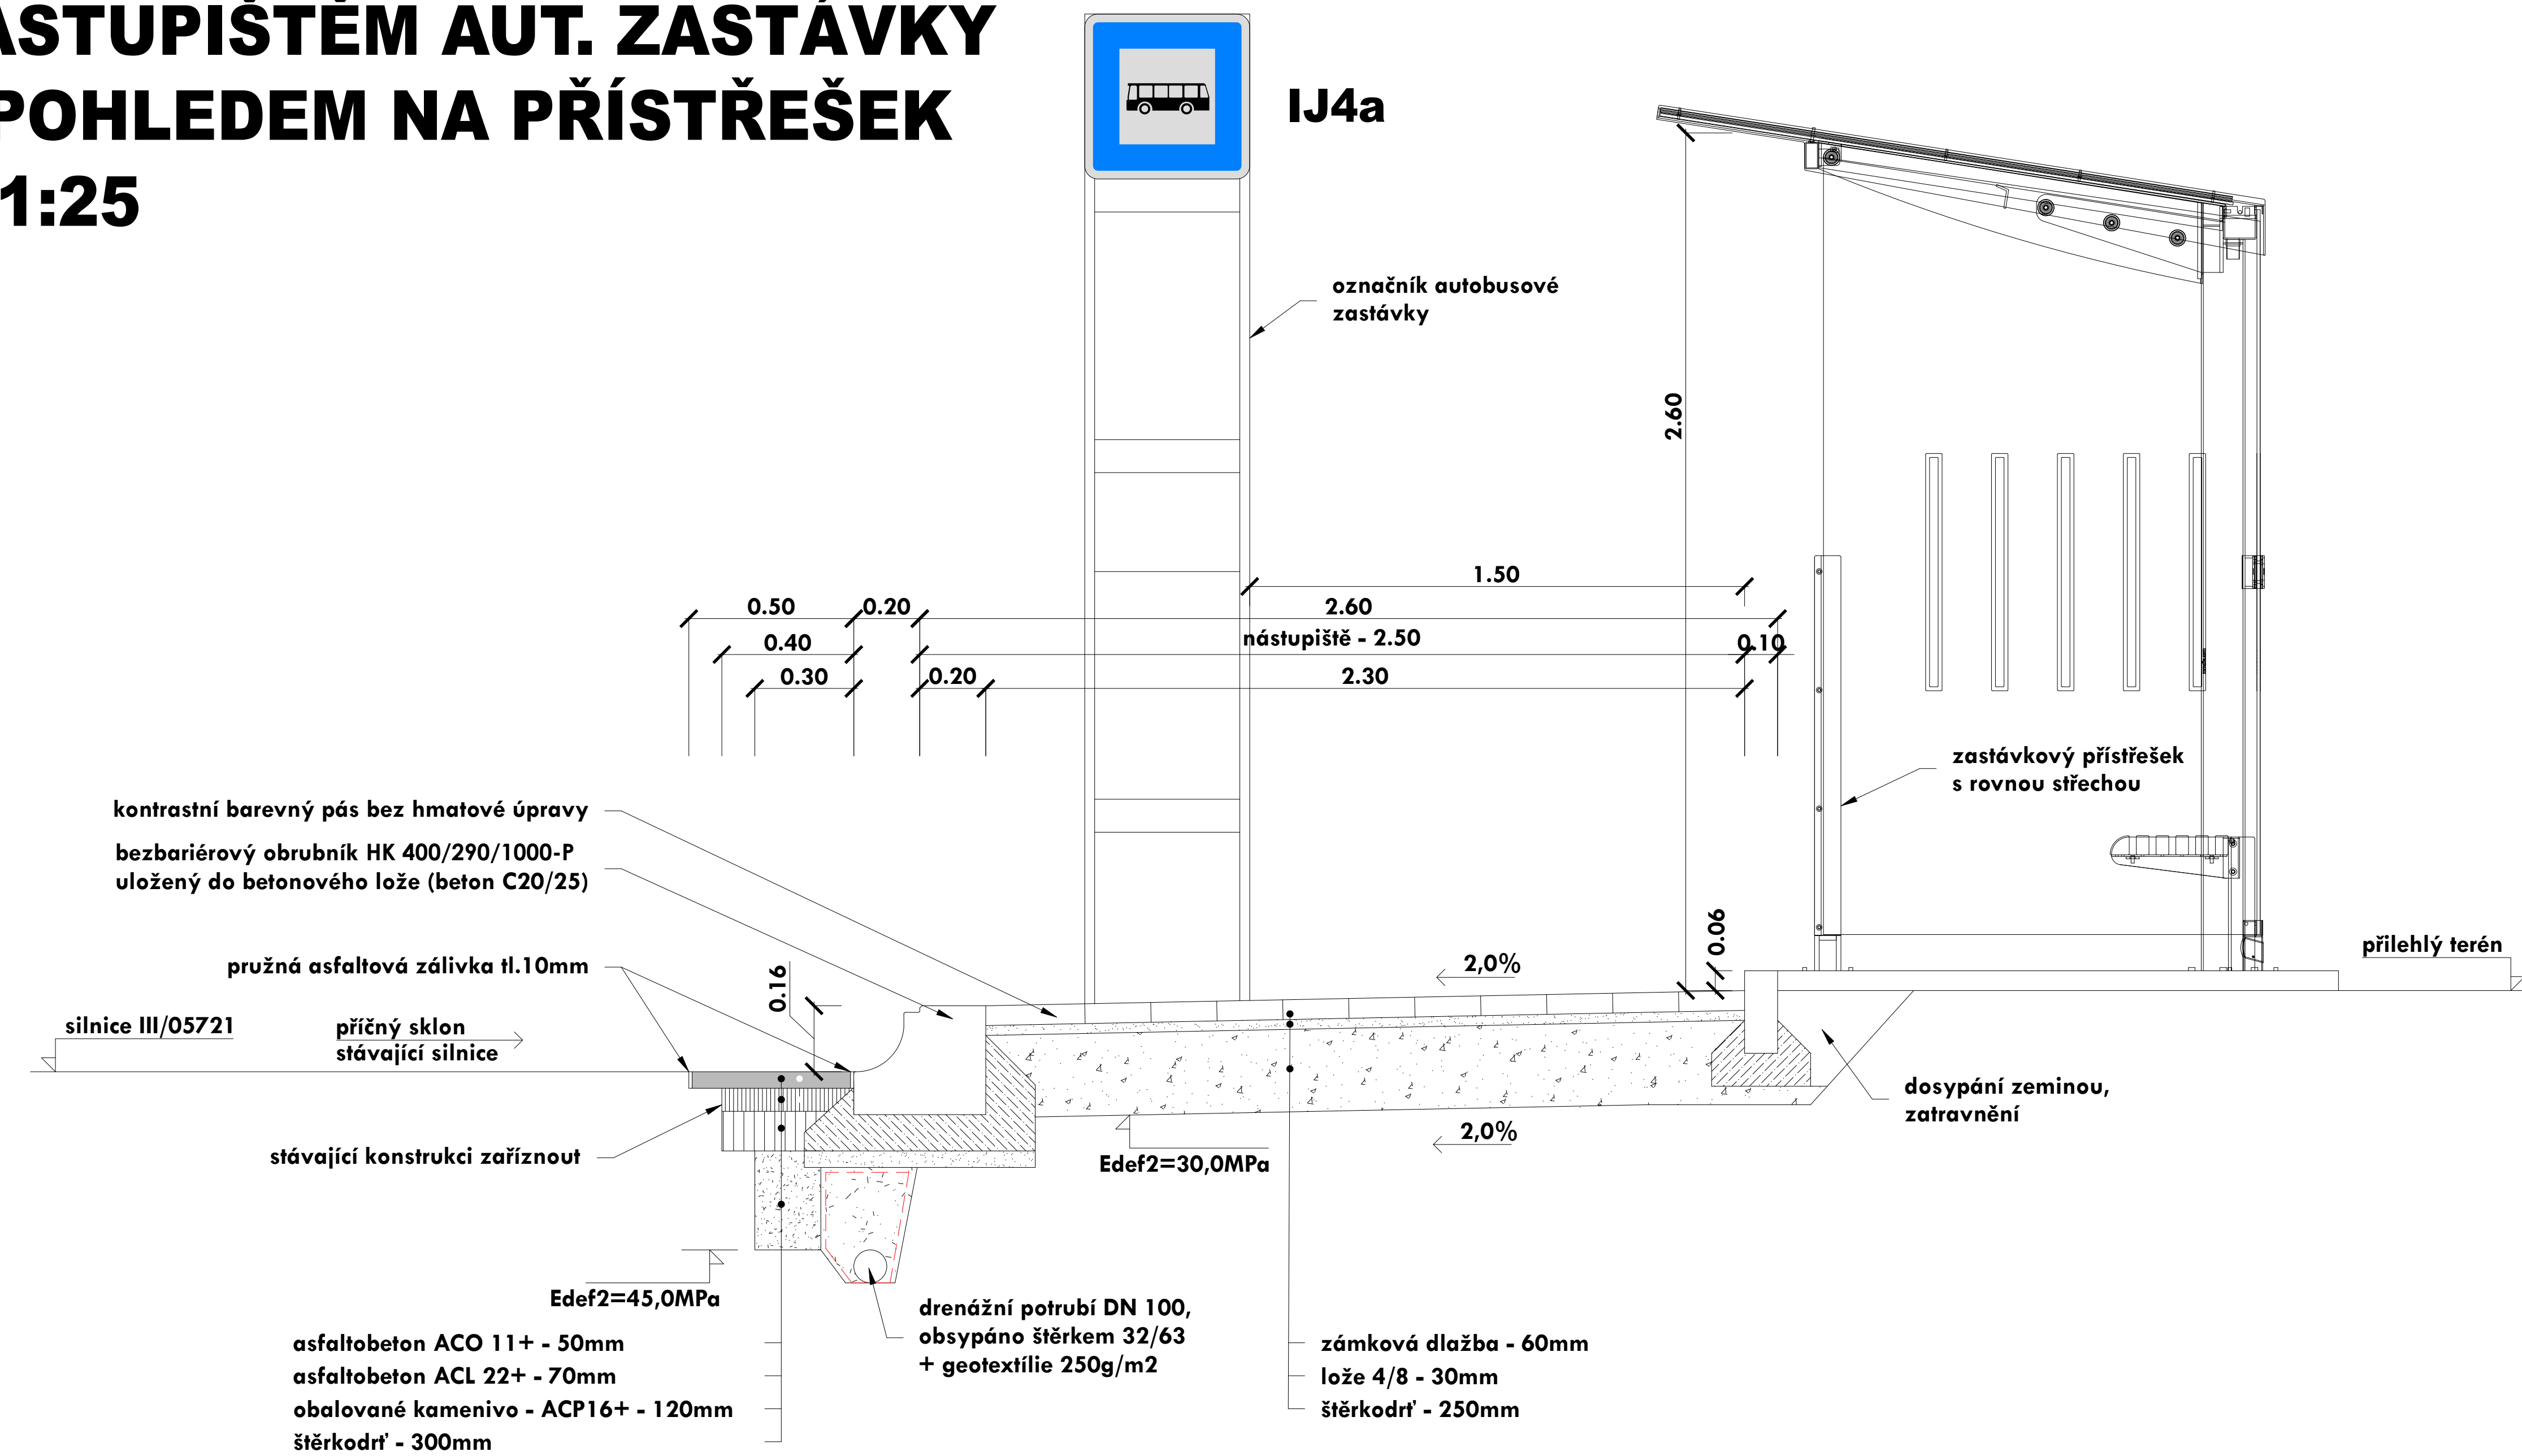

Zodp. projektant	Ing. Dybal Jaromír	Číslo výtisku	
Projektant	Staveník Petr		
Investor	Město Valašské Meziříčí, Náměstí 7/5, 757 01 Valašské Meziříčí		
Místo akce	Valašské Meziříčí, katastrální území Valašské Meziříčí		
Název akce		Datum	05/2022
CHODNÍK NA ULICI SOKOLSKÁ VE VALAŠSKÉM MEZIRÍČÍ SO 100 CHODNÍK		Kraj	Zlínský
		Stupeň proj.	sloučené SP
		Měřítko	1:25
Název výkresu		Část	Číslo výkresu
CHARAKTERISTICKÉ PŘÍČNÉ ŘEZY		D	5