KOORDINAČNÍ SITUACE - část 1
M 1:250

DOTČENÉ PARCELY

číslo parcely	majitel	způsob využití	druh pozemku
194/23	Město Valašské Meziříčí, Náměstí 7 /3, 737 01 Valašské Meziříčí	ostatní komunikace	ostatní plocha
188/1	Obecňský bytový fond Valašské Meziříčí, Sokolská 134/38, 75701 Valašské Meziříčí		zastavěná plocha a nádvoří
185/4	město Valašské Meziříčí, Náměstí 7 /3, 737 01 Valašské Meziříčí	ostatní komunikace	ostatní plocha
181	Město Valašské Meziříčí, Náměstí 7 /3, 737 01 Valašské Meziříčí	ostatní komunikace	ostatní plocha
177/1	Pomoc regionu Valašska, zájmové sdružení organizace, Horní náměstí 2, 75201 Vsetín	zeleň	ostatní plocha
174	Klapová Petra, Sokolská 238/28, 75701 Valašské Meziříčí		zastavěná plocha a nádvoří
172	Bří mlékárny s.r.o., Hranická 377, Kelčice nad Bečvou, 75701 Valašské Meziříčí		zastavěná plocha a nádvoří
167	Fukala Jaromír, Sokolská 494/73, 75701 Valašské Meziříčí Lidl Česká Jeronýn a Pavlovová Ema, Sokolská 494/25, 75701 Valašské Meziříčí		zastavěná plocha a nádvoří
165/1	Slovenská krajská družstva Valašské Meziříčí, Sokolská 689 /30, 75701 Valašské Meziříčí		zastavěná plocha a nádvoří
165	Slovenská krajská družstva Valašské Meziříčí, Sokolská 689 /30, 75701 Valašské Meziříčí		zastavěná plocha a nádvoří
194/17	Společenství obcí Valašska, Hrnčířská organizace, F. Majdlse 300/1, 76001 Zlín	silnice	ostatní plocha
194/18	Město Valašské Meziříčí, Náměstí 7 /3, 737 01 Valašské Meziříčí	ostatní komunikace	ostatní plocha
194/18	Město Valašské Meziříčí, Náměstí 7 /3, 737 01 Valašské Meziříčí	ostatní komunikace	ostatní plocha

Parcely 1x/8 + 1.6. Valašské Meziříčí - město.

LEGENDA STÁVAJÍCÍCH INŽENÝRSKÝCH SÍTÍ

- nadzemní vedení NN
- podzemní vedení NN
- podzemní vedení sdělovacích kabelů
- podzemní vedení STL plynu
- podzemní vedení vody
- podzemní vedení jednotné kanalizace

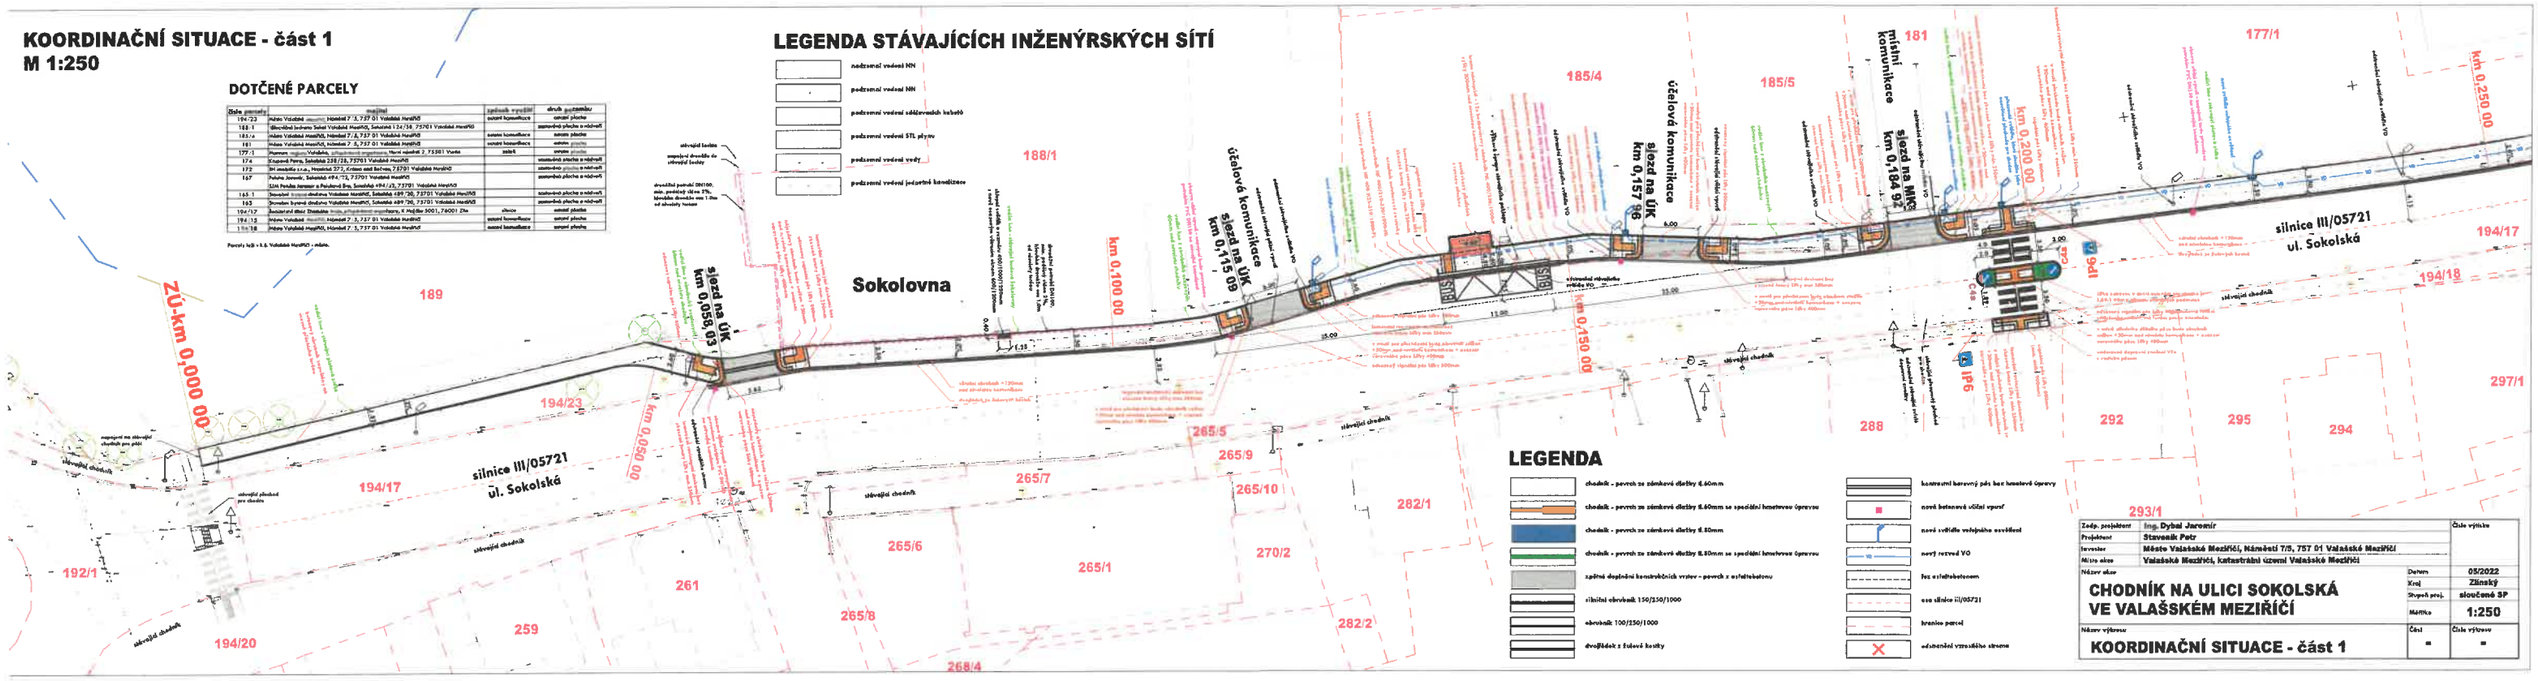

LEGENDA

- chodník - povrch ze zámkové dlažby tl.60mm
- chodník - povrch ze zámkové dlažby tl.60mm se speciální hmatovou úpravou
- chodník - povrch ze zámkové dlažby tl.80mm
- chodník - povrch ze zámkové dlažby tl.80mm se speciální hmatovou úpravou
- spárná doplňková kamenářských prvků - povrch z asfaltobetonu
- silniční obrubník 150/250/1000
- obrubník 100/250/1000
- dvojřádek z žulové kostky
- kontrastní barevný pás bez hmatové úpravy
- nová betonová vůlčí vpusť
- nová světelná veřejného osvětlení
- nový rozvod VO
- řez z asfaltobetonem
- osa silnice III/05721
- hranice parcel
- odstranění vzrostlého stromu

Zodp. projektant	Ing. Dybal Jaromír		Číslo výtisku
Projektant	Stavenik Petr		
Investor	Město Valašské Meziříčí, Náměstí 7/3, 757 01 Valašské Meziříčí		
Místo akce	Valašské Meziříčí, katastrální území Valašské Meziříčí		
Název akce		Datum	05/2022
CHODNÍK NA ULICI SOKOLSKÁ VE VALAŠSKÉM MEZIŘÍČÍ		Kraj	Zlínský
		Stupeň proj.	sloučené SP
		Měřítko	1:250
Název výkresu		Část	Číslo výkresu
KOORDINAČNÍ SITUACE - část 1		-	-

Město Valašské Meziříčí souhlasí podle § 184a stavebního zákona se stavbou CHODNÍK NA ULICI SOKOLSKÁ VE VALAŠSKÉM MEZIŘÍČÍ

na pozemku p. č. 194/23 p.p. 165/4 p.p. 181 p.p. 194/16, p.p. 194/18 dle KN Valašské Meziříčí - město

Ve Valašském Meziříčí dne 20. 6. 2023

Městský úřad
odbor majetkové správy
Soudní 1221
737 38 Valašské Meziříčí

KOORDINAČNÍ SITUACE - část 2
M 1:250

DOTČENÉ PARCELY

číslo parcely	majitel	způsob využití	druh pozemku
194/23	Město Valašské Meziříčí, Náměstí 7/5, 757 01 Valašské Meziříčí	ostatní komunikace	ostatní plocha
188/1	Církevní základní škola Valašské Meziříčí, Sokolská 124/18, 75701 Valašské Meziříčí		zastavěná plocha a nádvoří
185/4	Město Valašské Meziříčí, Náměstí 7/5, 757 01 Valašské Meziříčí	ostatní komunikace	ostatní plocha
181	Město Valašské Meziříčí, Náměstí 7/5, 757 01 Valašské Meziříčí	ostatní komunikace	ostatní plocha
177/1	Muzeum regionu Valašsko, příspěvková organizace, Horní náměstí 2, 75501 Vsetín	zeleň	ostatní plocha
174	Krejcová Petra, Sokolská 258/28, 75701 Valašské Meziříčí		zastavěná plocha a nádvoří
172	RH Invalidita s.r.o., Hranická 272, Kvasa nad Bečvou, 75701 Valašské Meziříčí		zastavěná plocha a nádvoří
167	Pekuka Jaromír, Sokolská 494/22, 75701 Valašské Meziříčí SUN Pekuka Jaromír a Petrková Eva, Sokolská 494/23, 75701 Valašské Meziříčí		zastavěná plocha a nádvoří
165/1	Stavební bytové družstvo Valašské Meziříčí, Sokolská 489/20, 75701 Valašské Meziříčí		zastavěná plocha a nádvoří
163	Stavební bytové družstvo Valašské Meziříčí, Sokolská 489/20, 75701 Valašské Meziříčí		zastavěná plocha a nádvoří
194/17	Šachetní silák Zlínského kraje, příspěvková organizace, Kpt. Nálepku 5001, 76001 Zlín	silnice	ostatní plocha
194/15	Město Valašské Meziříčí, Náměstí 7/5, 757 01 Valašské Meziříčí	ostatní komunikace	ostatní plocha
194/18	Město Valašské Meziříčí, Náměstí 7/5, 757 01 Valašské Meziříčí	ostatní komunikace	ostatní plocha

Parcely leží v k.ú. Valašské Meziříčí - město.

LEGENDA STÁVAJÍCÍCH INŽENÝRSKÝCH SÍTÍ

- nadzemní vedení NN
- podzemní vedení NN
- podzemní vedení sdělovacích kabelů
- podzemní vedení STL plynu
- podzemní vedení vody
- podzemní vedení jednotné kanalizace

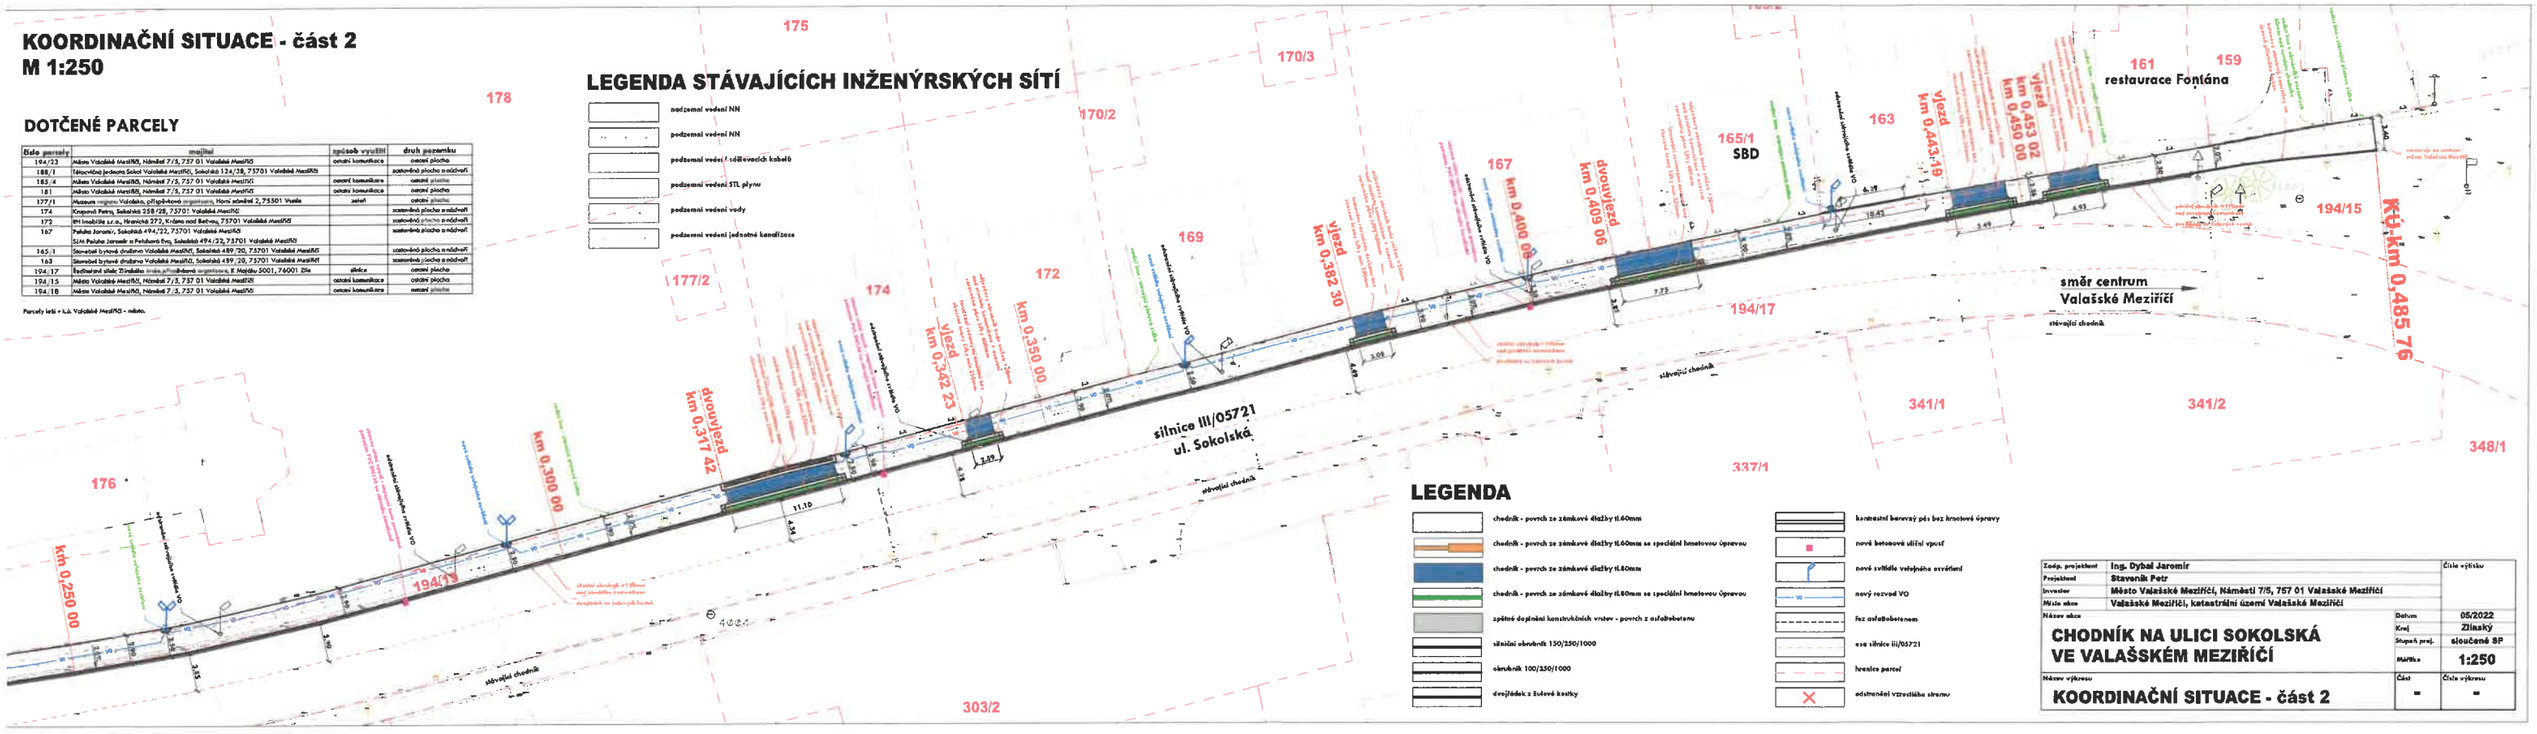

LEGENDA

- chodník - povrch ze zámkové dlažby tl.60mm
- chodník - povrch ze zámkové dlažby tl.60mm se speciální hmatovou úpravou
- chodník - povrch ze zámkové dlažby tl.80mm
- chodník - povrch ze zámkové dlažby tl.80mm se speciální hmatovou úpravou
- zpětné doplnění konstrukčních vrstev - povrch z asfaltobetonu
- silniční obrubník 150/250/1000
- obrubník 100/250/1000
- dvojřádek z žulové kostky
- kontrastní barevný pás bez hmatové úpravy
- nová betonová uliční vpusť
- nové svislé veřejného osvětlení
- nový rozvod VO
- řez asfaltobetonem
- osa silnice III/05721
- hranice parcel
- odstranění vzrostlého stromu

Zodp. projektant	Ing. Dybal Jaromír		Číslo výtisku
Projektant	Stavenik Petr		
Investor	Město Valašské Meziříčí, Náměstí 7/5, 757 01 Valašské Meziříčí		
Místo akce	Valašské Meziříčí, katastrální území Valašské Meziříčí		
Název akce	CHODNÍK NA ULICI SOKOLSKÁ VE VALAŠSKÉM MEZIŘÍČÍ	Datum	05/2022
		Kraj	Zlínský
		Stupeň proj.	sloučené SP
		Měřítko	1:250
Název výkresu	KOORDINAČNÍ SITUACE - část 2	Část	Číslo výkresu
		-	-

Město Valašské Meziříčí souhlasí podle § 184a stavebního zákona se stavbou CHODNÍK NA ULICI SOKOLSKÁ VE VALAŠSKÉM MEZIŘÍČÍ

na pozemku p. č. 194/23, p.p. 1074, p.p. 1871, p.p. 194/15, p.p. 194/18, katastrální území Valašské Meziříčí - město

Ve Valašském Meziříčí dne 22.6.2023

Městský úřad
odbor majetkové správy
Soudní 1221
737 38 Valašské Meziříčí