

Petr Staveník
Poličná 407
757 01 Poličná

tel.: +420 604 876 625
e-mail: icstavby@seznam.cz

Vyřizuje: Kateřina Mikundová, MiK/TKR #52067 předchozí #26376 ze dne 06.06.2023
V Rožnově p. R: 18. 11. 2025

Věc: Vyjádření na akci: „**CHODNÍK NA ULICI SOKOLSKÁ VE VALAŠSKÉM MEZIŘÍČÍ**“ k.ú. Valašské Meziříčí-město.

Účel: Povolení záměru.

Investor: Město Valašské Meziříčí, Náměstí 7/5, 757 01 Valašské Meziříčí.

Při realizaci výše uvedené akce

NEDOJDE K DOTČENÍ

optických, ani koaxiálních sítí, které jsou ve vlastnictví TKR Jašek, s.r.o.

Prostorové umístění chráničků / kabelů bylo ověřeno z výkresové dokumentace SYSTÉM TKR

Platnost vyjádření 1 rok.

S pozdravem

František Jašek
jednatel

Kateřina Mikundová



Příloha: 2 × Koordinační situační výkres.

KOORDINAČNÍ SITUACE - část 1
 M 1:250


DOTČENÉ PARCELY

číslo parcely	majitel	způsob využití	druh pozemku
194/23	Město Valašské Meziříčí, Náměstí 7/5, 757 01 Valašské Meziříčí	ostatní komunikace	ostatní plocha
188/1	Tělocvičná jednota Sokol Valašské Meziříčí, Sokolská 124/38, 75701 Valašské Meziříčí	ostatní komunikace	zastavěná plocha a nádvoří
185/4	Město Valašské Meziříčí, Náměstí 7/5, 757 01 Valašské Meziříčí	ostatní komunikace	ostatní plocha
181	Město Valašské Meziříčí, Náměstí 7/5, 757 01 Valašské Meziříčí	ostatní komunikace	ostatní plocha
177/1	Muzeum regionu Valašsko, příspěvková organizace, Horní náměstí 2, 75501 Vsetín	zelení	ostatní plocha
174	Krupová Petra, Sokolská 258/28, 75701 Valašské Meziříčí		zastavěná plocha a nádvoří
172	RH Imobilie s.r.o., Hranická 272, Krásko nad Bečvou, 75701 Valašské Meziříčí		zastavěná plocha a nádvoří
167	Peľuha Jaromír, Sokolská 494/22, 75701 Valašské Meziříčí		zastavěná plocha a nádvoří
165/1	SJM Peluha Jaromír a Peluhová Eva, Sokolská 494/22, 75701 Valašské Meziříčí		zastavěná plocha a nádvoří
163	Stavební bytové družstvo Valašské Meziříčí, Sokolská 489/20, 75701 Valašské Meziříčí		zastavěná plocha a nádvoří
194/17	Ředitelství silnic Zlínského kraje, příspěvková organizace, K Majáku 5001, 76001 Zlín	silnice	ostatní plocha
194/15	Město Valašské Meziříčí, Náměstí 7/5, 757 01 Valašské Meziříčí	ostatní komunikace	ostatní plocha
194/18	Město Valašské Meziříčí, Náměstí 7/5, 757 01 Valašské Meziříčí	ostatní komunikace	ostatní plocha

Parcely leží v k.ú. Valašské Meziříčí - město.

LEGENDA STÁVAJÍCÍCH INŽENÝRSKÝCH SÍTÍ

	nadzemní vedení NN
	podzemní vedení NN
	podzemní vedení sdělovacích kabelů
	podzemní vedení STL plynu
	podzemní vedení vody
	podzemní vedení jednotné kanalizace

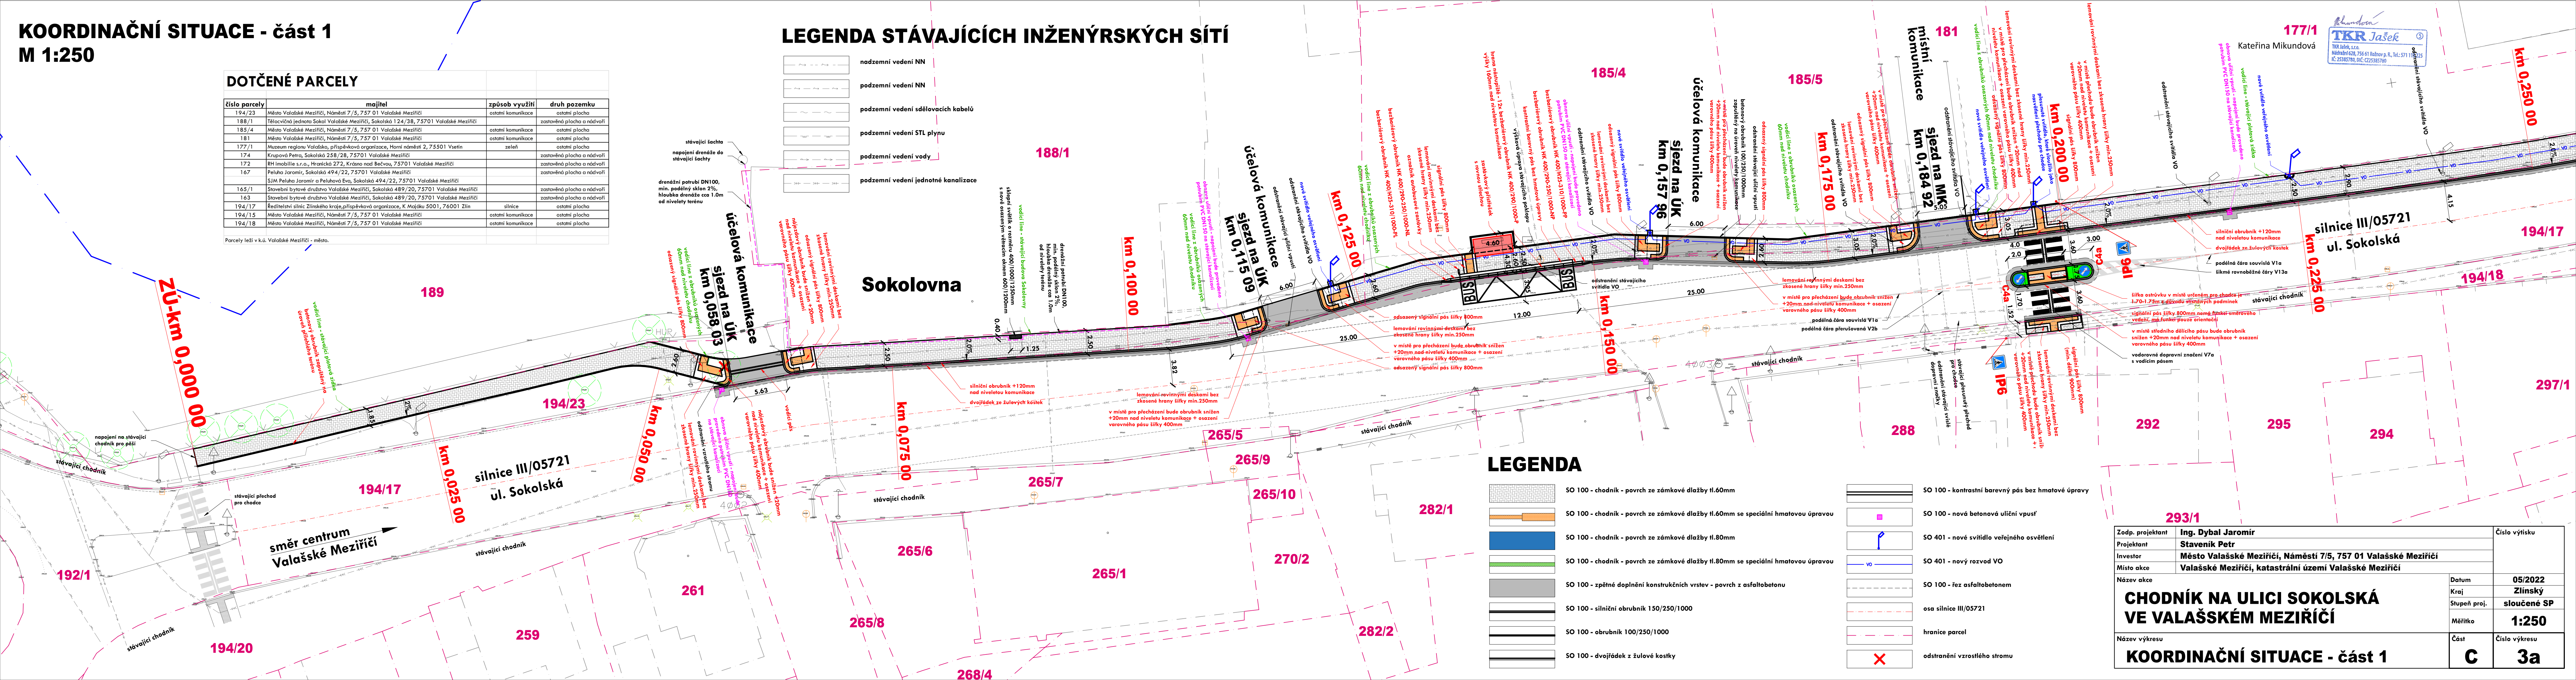

LEGENDA

	SO 100 - chodník - povrch ze zámkové dlažby tl.60mm
	SO 100 - chodník - povrch ze zámkové dlažby tl.60mm se speciální hmatovou úpravou
	SO 100 - chodník - povrch ze zámkové dlažby tl.80mm
	SO 100 - chodník - povrch ze zámkové dlažby tl.80mm se speciální hmatovou úpravou
	SO 100 - zpětné doplnění konstrukčních vrstev - povrch z asfaltbetonu
	SO 100 - silniční obrubník 150/250/1000
	SO 100 - obrubník 100/250/1000
	SO 100 - dvojřádek z žulové kostky

	SO 100 - kontrastní barevný pás bez hmatové úpravy
	SO 100 - nová betonová uliční vpusť
	SO 401 - nové svítidlo veřejného osvětlení
	SO 401 - nový rozvod VO
	SO 100 - řez asfaltbetonem
	osa silnice III/05721
	hranice parcel
	odstránění vzrostlého stromu

293/1

Zodp. projektant	Ing. Dybal Jaromír	Číslo výtisku
Projektant	Staveník Petr	
Investor	Město Valašské Meziříčí, Náměstí 7/5, 757 01 Valašské Meziříčí	
Místo akce	Valašské Meziříčí, katastrální území Valašské Meziříčí	
Název akce	Datum	05/2022
	Kraj	Zlínský
	Stupeň proj.	sloučené SP
Název výkresu	Měřítko	1:250
	Část	C
	Číslo výkresu	3a

CHODNÍK NA ULICI SOKOLSKÁ
 VE VALAŠSKÉM MEZIRÍČÍ

KOORDINAČNÍ SITUACE - část 1

KOORDINAČNÍ SITUACE - část 2
 M 1:250

DOTČENÉ PARCELY

číslo parcely	majitel	způsob využití	druh pozemku
194/23	Město Valašské Meziříčí, Náměstí 7/5, 757 01 Valašské Meziříčí	ostatní komunikace	ostatní plocha
188/1	Tělocvičná jednota Sokol Valašské Meziříčí, Sokalská 124/38, 75701 Valašské Meziříčí		zastavěná plocha a nádvoří
185/4	Město Valašské Meziříčí, Náměstí 7/5, 757 01 Valašské Meziříčí	ostatní komunikace	ostatní plocha
181	Město Valašské Meziříčí, Náměstí 7/5, 757 01 Valašské Meziříčí	ostatní komunikace	ostatní plocha
177/1	Muzeum regionu Valašsko, příspěvková organizace, Horní náměstí 2, 75501 Vsetín	zeleň	ostatní plocha
174	Krupová Petra, Sokalská 258/28, 75701 Valašské Meziříčí		zastavěná plocha a nádvoří
172	RH Imobilie s.r.o., Hranická 272, Krásko nad Bečvou, 75701 Valašské Meziříčí		zastavěná plocha a nádvoří
167	Peluha Jaromír, Sokalská 494/22, 75701 Valašské Meziříčí		zastavěná plocha a nádvoří
165/1	SJM Peluha Jaromír a Peluhová Eva, Sokalská 494/22, 75701 Valašské Meziříčí		zastavěná plocha a nádvoří
163	Stavební bytové družstvo Valašské Meziříčí, Sokalská 489/20, 75701 Valašské Meziříčí		zastavěná plocha a nádvoří
194/17	Ředitelství silnic Zlínského kraje, příspěvková organizace, K Majáku 5001, 76001 Zlín	silnice	ostatní plocha
194/15	Město Valašské Meziříčí, Náměstí 7/5, 757 01 Valašské Meziříčí	ostatní komunikace	ostatní plocha
194/18	Město Valašské Meziříčí, Náměstí 7/5, 757 01 Valašské Meziříčí	ostatní komunikace	ostatní plocha

Parcely leží v k.ú. Valašské Meziříčí - město.

LEGENDA STÁVAJÍCÍCH INŽENÝRSKÝCH SÍTÍ

	nadzemní vedení NN
	podzemní vedení NN
	podzemní vedení sdělovacích kabelů
	podzemní vedení STL plynu
	podzemní vedení vody
	podzemní vedení jednotné kanalizace

LEGENDA

	SO 100 - chodník - povrch ze zámkové dlažby tl.60mm
	SO 100 - chodník - povrch ze zámkové dlažby tl.60mm se speciální hmatovou úpravou
	SO 100 - chodník - povrch ze zámkové dlažby tl.80mm
	SO 100 - chodník - povrch ze zámkové dlažby tl.80mm se speciální hmatovou úpravou
	SO 100 - zpětné doplnění konstrukčních vrstev - povrch z asfaltbetonu
	SO 100 - silniční obrubník 150/250/1000
	SO 100 - obrubník 100/250/1000
	SO 100 - dvojřádek z žulové kostky

	SO 100 - kontrastní barevný pás bez hmatové úpravy
	SO 100 - nová betonová uliční vpusť
	SO 401 - nové svítidlo veřejného osvětlení
	SO 401 - nový rozvod VO
	SO 100 - řez asfaltbetonem
	osa silnice III/05721
	hranice parcel
	odstranění vzrostlého stromu

Zodp. projektant	Ing. Dybal Jaromír	Číslo výtlisku	
Projektant	Staveník Petr		
Investor	Město Valašské Meziříčí, Náměstí 7/5, 757 01 Valašské Meziříčí		
Místo akce	Valašské Meziříčí, katastrální území Valašské Meziříčí		
Název akce		Datum	05/2022
		Kraj	Zlínský
		Stupeň proj.	sločené SP
		Měřítko	1:250
Název výkresu		Část	C
		Číslo výkresu	3b
KOORDINAČNÍ SITUACE - část 2			

