

PODÉLNÝ PROFIL - úsek 1  
M 1:250

SKLONOVÉ POMĚRY


KÓTY NIVELETY STEZKY

KÓTY NIVELETY TERÉNU

SROVNÁVACÍ ROVINA = 300.00

STANIČENÍ

DRUH POVRCHU ÚZEMÍ

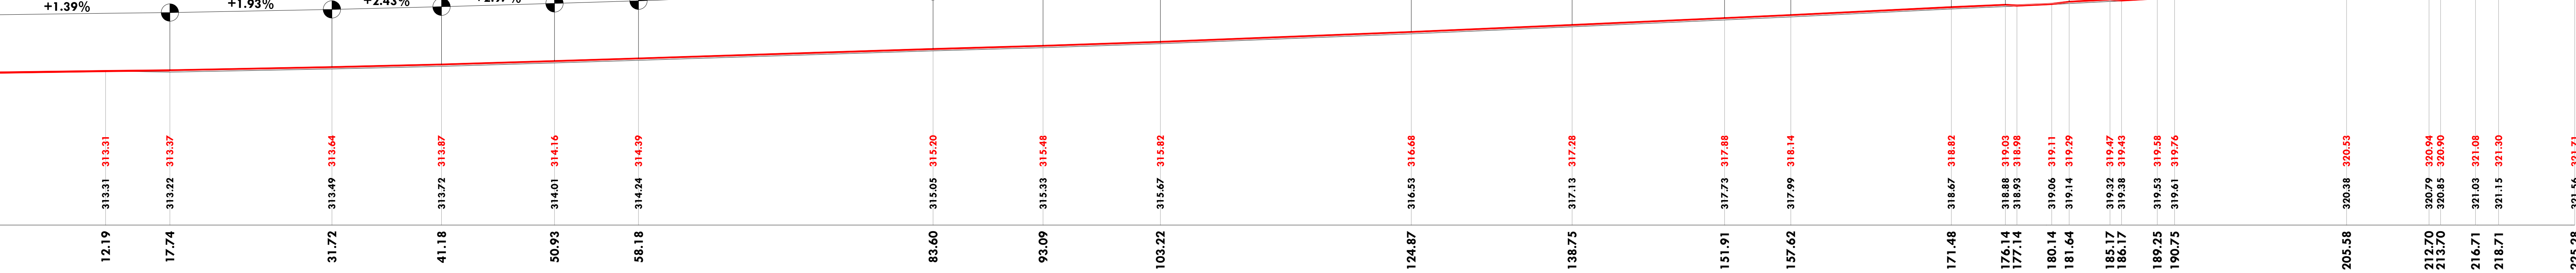

STÁVAJÍCÍ CHODNÍK

STÁVAJÍCÍ CHODNÍK SOUBĚŽNÝ SE SILNICÍ I/57

SKLONOVÉ POMĚRY


KÓTY NIVELETY STEZKY

KÓTY NIVELETY TERÉNU

SROVNÁVACÍ ROVINA = 300.00

STANIČENÍ

DRUH POVRCHU ÚZEMÍ

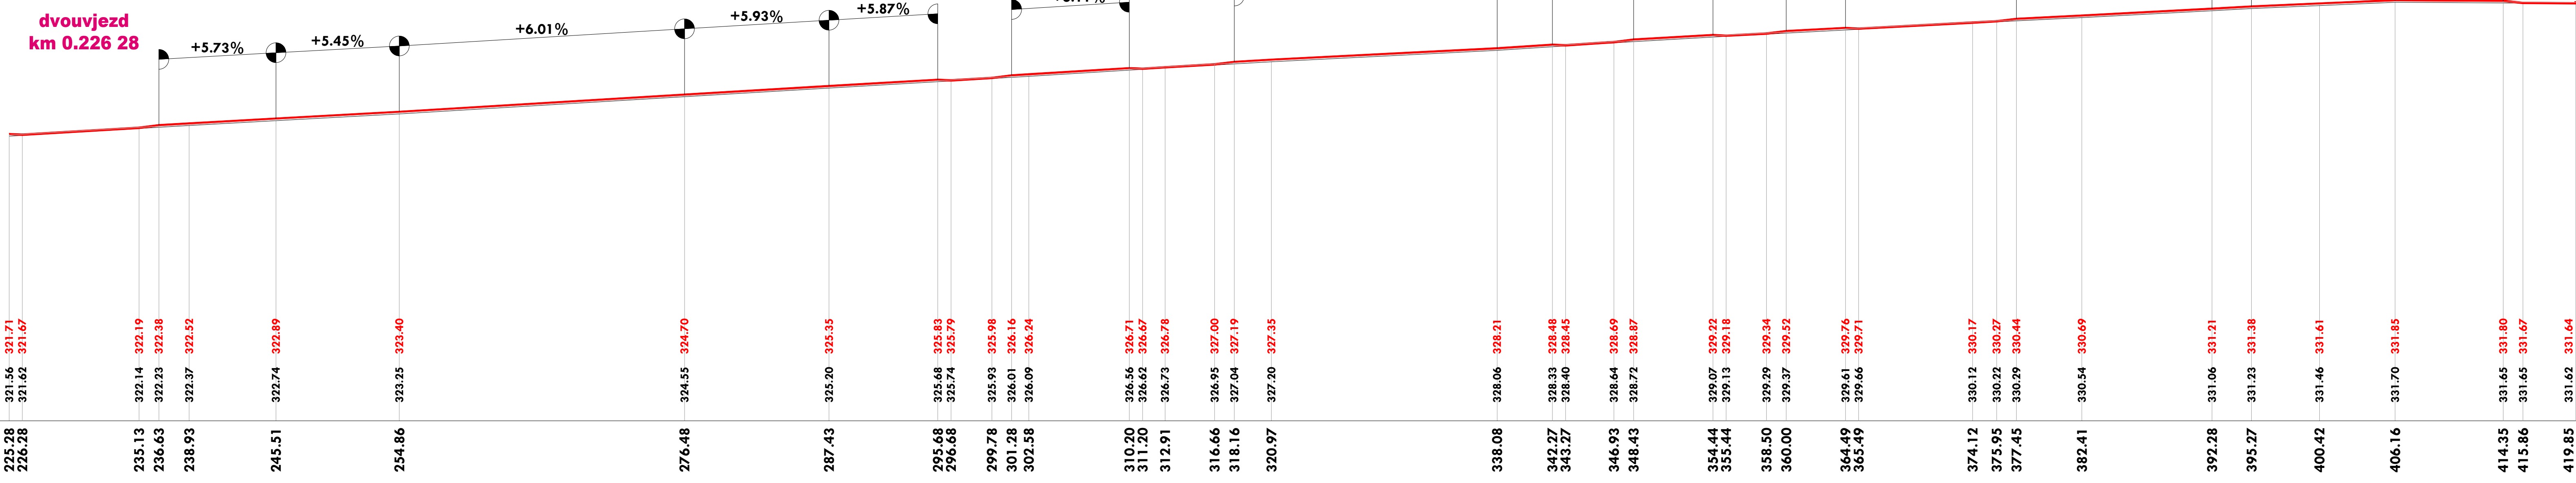

STÁVAJÍCÍ CHODNÍK SOUBĚŽNÝ SE SILNICÍ I/57

STÁVAJÍCÍ CHODNÍK SOUBĚŽNÝ S MK

Zodp. projektant	Ing. Dybal Jaromír	Číslo výtisku	
Projektant	Staveník Petr		
Investor	Město Valašské Meziříčí, Náměstí 7/5, 757 01 Valašské Meziříčí		
Místo akce	Valašské Meziříčí, katastrální území Valašské Meziříčí - město		
Název akce		Datum	08/2023
<b>Rekonstrukce chodníku na ul. Vsetínská ve Valašském Meziříčí</b> <b>SO 100 CHODNÍK</b>		Kraj	Zlínský
		Stupeň proj.	sloučené SP
		Měřítko	1:250
Název výkresu		Část	Číslo výkresu
<b>PODÉLNÝ PROFIL - úsek 1</b>		<b>D</b>	<b>4</b>