


PODÉLNÝ PROFIL - úsek 2

M 1:250

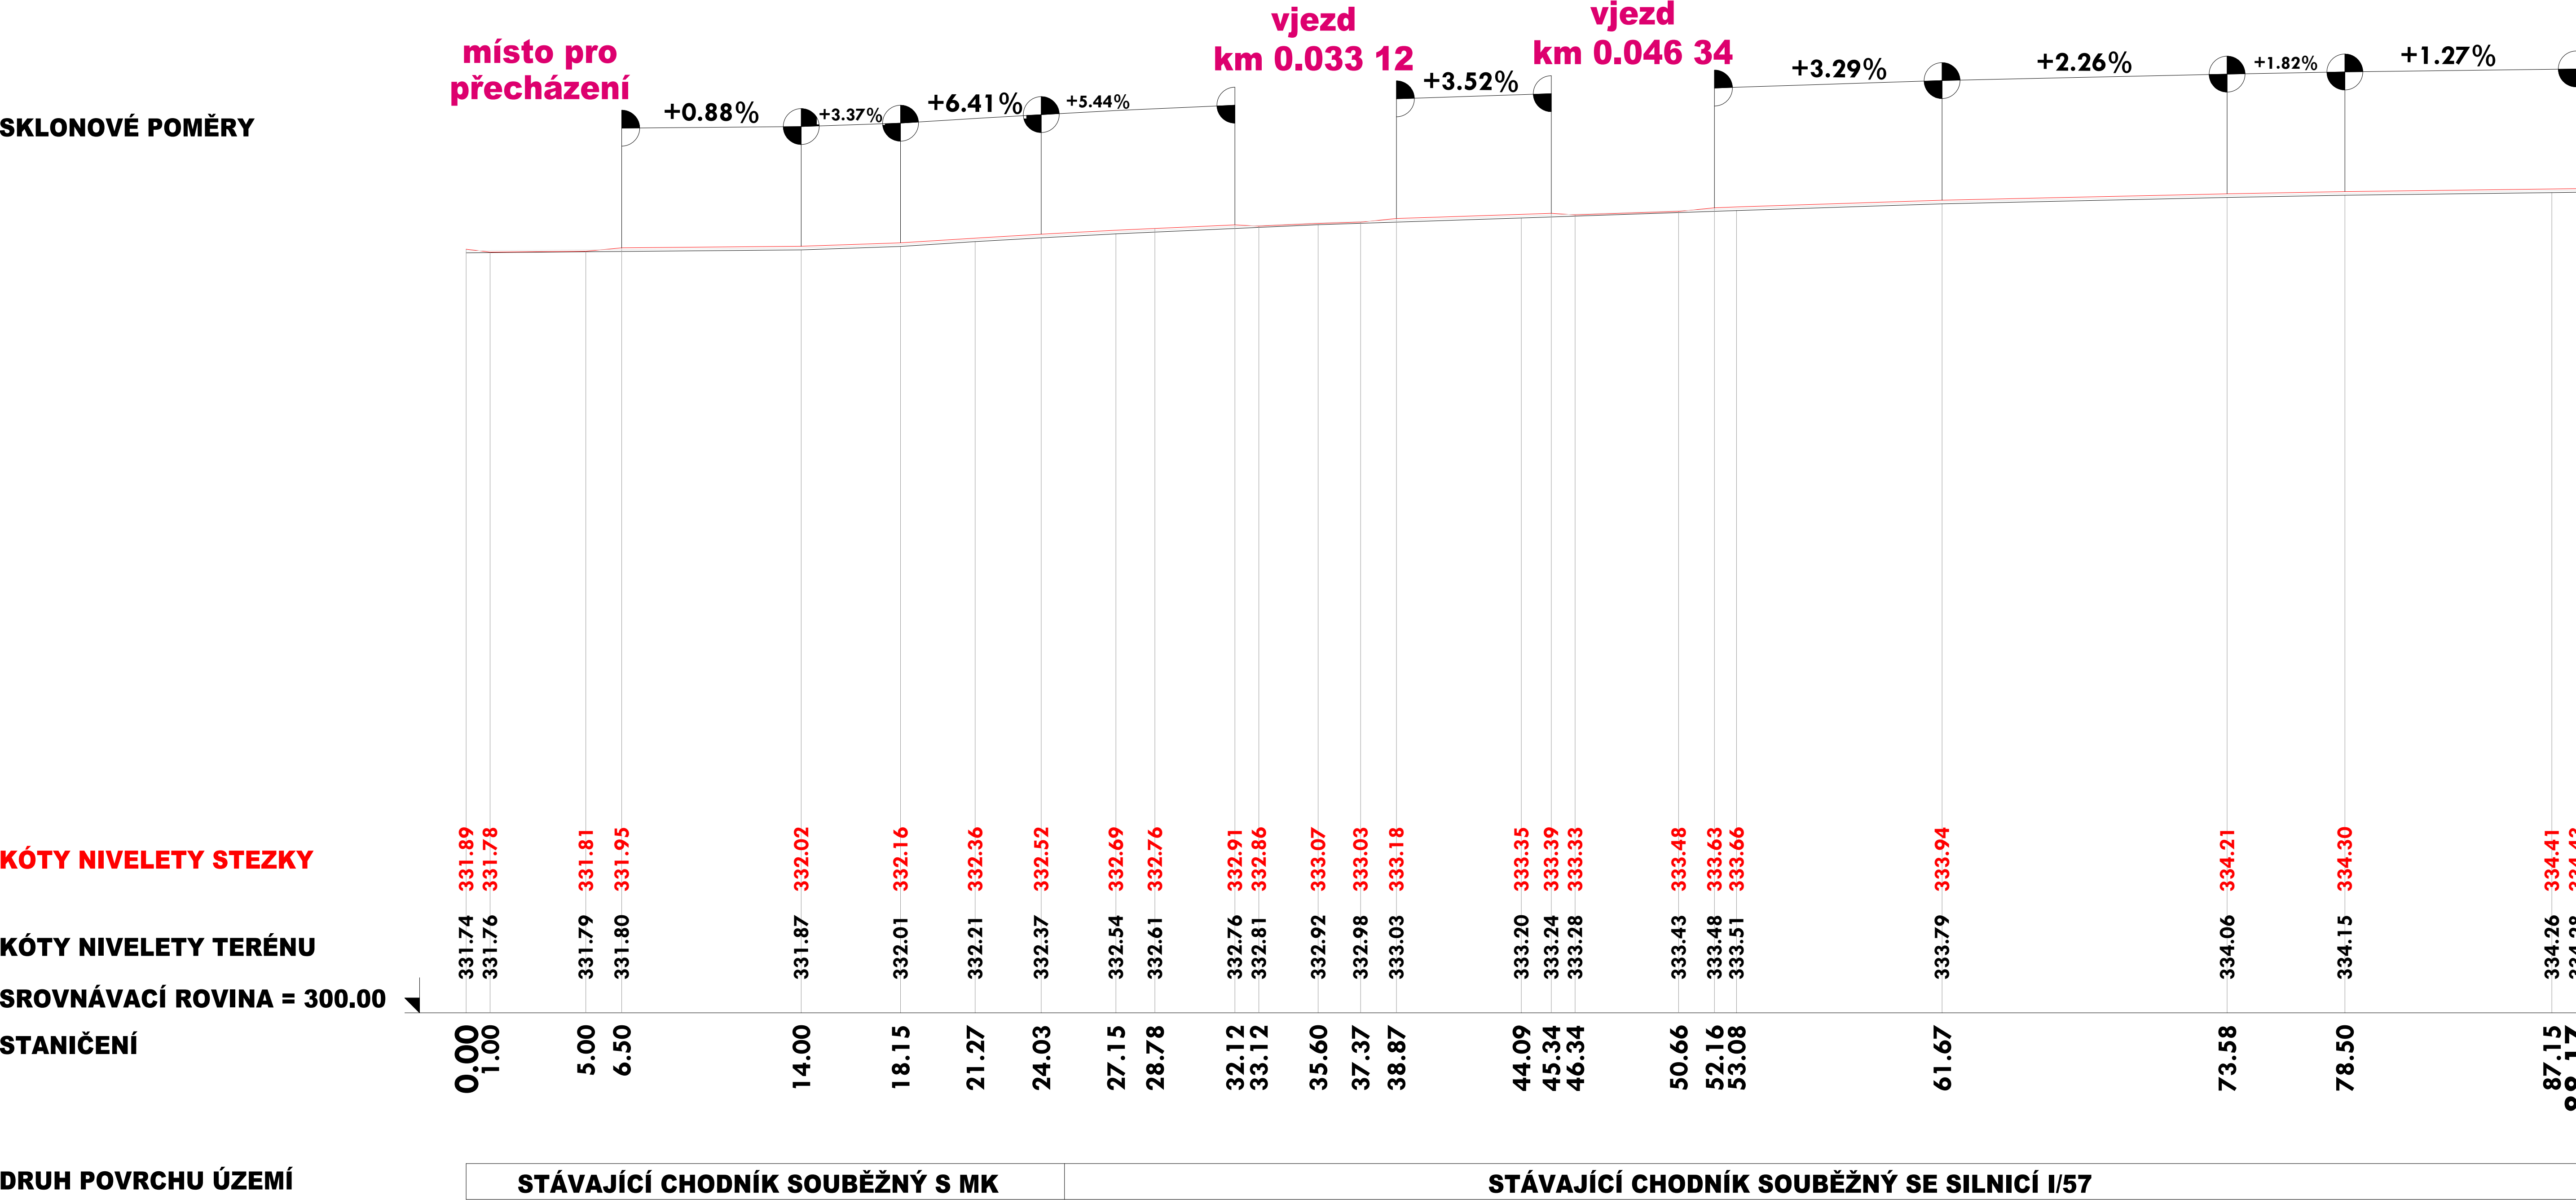

Zodp. projektant	Ing. Dybal Jaromír		Číslo výtisku	
Projektant	Staveník Petr			
Investor	Město Valašské Meziříčí, Náměstí 7/5, 757 01 Valašské Meziříčí			
Místo akce	Valašské Meziříčí, katastrální území Valašské Meziříčí - město			
Název akce			Datum	08/2023
Rekonstrukce chodníku na ul. Vsetínská ve Valašském Meziříčí SO 100 CHODNÍK			Kraj	Zlínský
			Stupeň proj.	sloučené SP
			Měřítko	1:250
Název výkresu			Část	Číslo výkresu
PODÉLNÝ PROFIL - úsek 2			D	5