


POHLED NA VSTUPNÍ MODUL - bourací práce
Severozápadní pohled

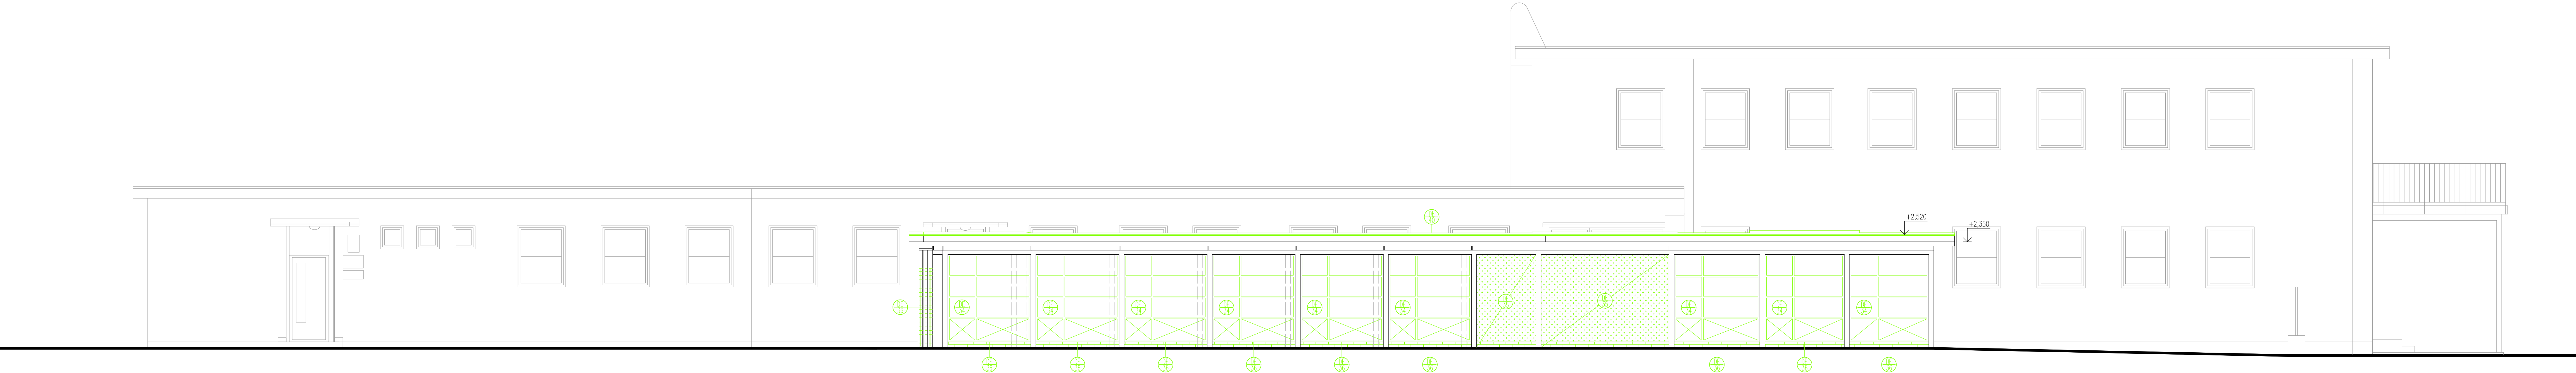

Jihozápadní pohled



Severovýchodní pohled



LEGENDA DEMONTÁŽÍ A BOURÁNÍ


- DEMONTÁŽ STÁVAJICÍCH KOVOVÝCH VÝPLNÍ VSTUPNÍHO MODULU, 13ks
- VYBOURÁNÍ STÁVAJICÍHO VÝPLŇOVÉHO ZDIVA VSTUPNÍHO MODULU
- VYBOURÁNÍ STÁVAJICÍHO SOKLOVÉHO ZDIVA VSTUPNÍHO MODULU
- DEMONTÁŽ STÁVAJICÍHO KOVOVÉHO OPLEČENÍ VSTUPNÍHO MODULU, 7 POLU + 1ks VSTUPNÍ BRANKA
- DEMONTÁŽ STÁVAJICÍHO OPLEČOVÁNÍ STŘECHY VSTUPNÍHO MODULU, DÉLKA cca 72m

LEGENDA

- STÁVAJÍCÍ KONSTRUKCE
- BOURANÉ A DEMONTOVANÉ KONSTRUKCE

POZNÁMKY

POZN.1 ZA ÚČELEM ZPRACOVÁNÍ PROJEKTOVÉ DOKUMENTACE BYL ZAMĚŘEN STÁVAJÍCÍ STAV VNĚJŠÍCH KONSTRUKCÍ OBVODOVÉHO PLÁŠTĚ BUDOVY. VNITŘNÍ DISPOZICE OBJEKTU VČ. ÚČELU JEDNOTLIVÝCH MÍSTNOSTÍ BYLA PŘEVZATA Z PODKLADŮ PŘEDANÝCH INVESTOREM V RÁMCI ZPRACOVÁNÍ PROJEKTOVÉ DOKUMENTACE.

0 000 = 294,500 m.n.m. = 1 NP			
INFORMACE NA TUPÝ VÝKRES: JEDNO OBRÁZKY AUTORSKÝ ZÁKONEM A JEJICH DÍLČÍ POJÍMÁNÍ ZNĚNÍ Č. ÚPRAVY JSOU BEZ PŘEDKOŽNO VYHODNĚNÍ AUTORSKÝCH PRÁV TRESTNĚ.			
Vypracoval	Ing. Ivana SUROVCOVÁ	Auto	Investor
Projektoval	Ing. Radomír TYML	Zlepšení tepelně-technických vlastností obvodových konstrukcí objektu MŠ Seifertova	Město Valašské Meziříčí
Schválil	Ing. Petr KOSÍK		Náměstí 7, 757 01 Valašské Meziříčí
 Kouty 1413, 757 01 Valašské Meziříčí IČ: 05752671, DIČ: CZ05752671 info@tyko.cz tel. 737 865 855, 777 989 929		Druh dokumentace	Status dokumentace
		D 1.2 STAVEBNĚ-KONSTRUKČNÍ ŘEŠENÍ	DOKUMENTACE PRO PROVÁDĚNÍ STAVBY
		Název dokumentu	Číslo zakázky
		POHLED NA VSTUP. MODUL - bourací práce	3217
		Měřítko 1:50	Kód dokumentace
			Číslo dokumentace
		Index	Datum vydání
			2020-05
		Jazyk	CS
		Č. výkresu	D12.11