


KOORDINAČNÍ SITUAČNÍ VÝKRES

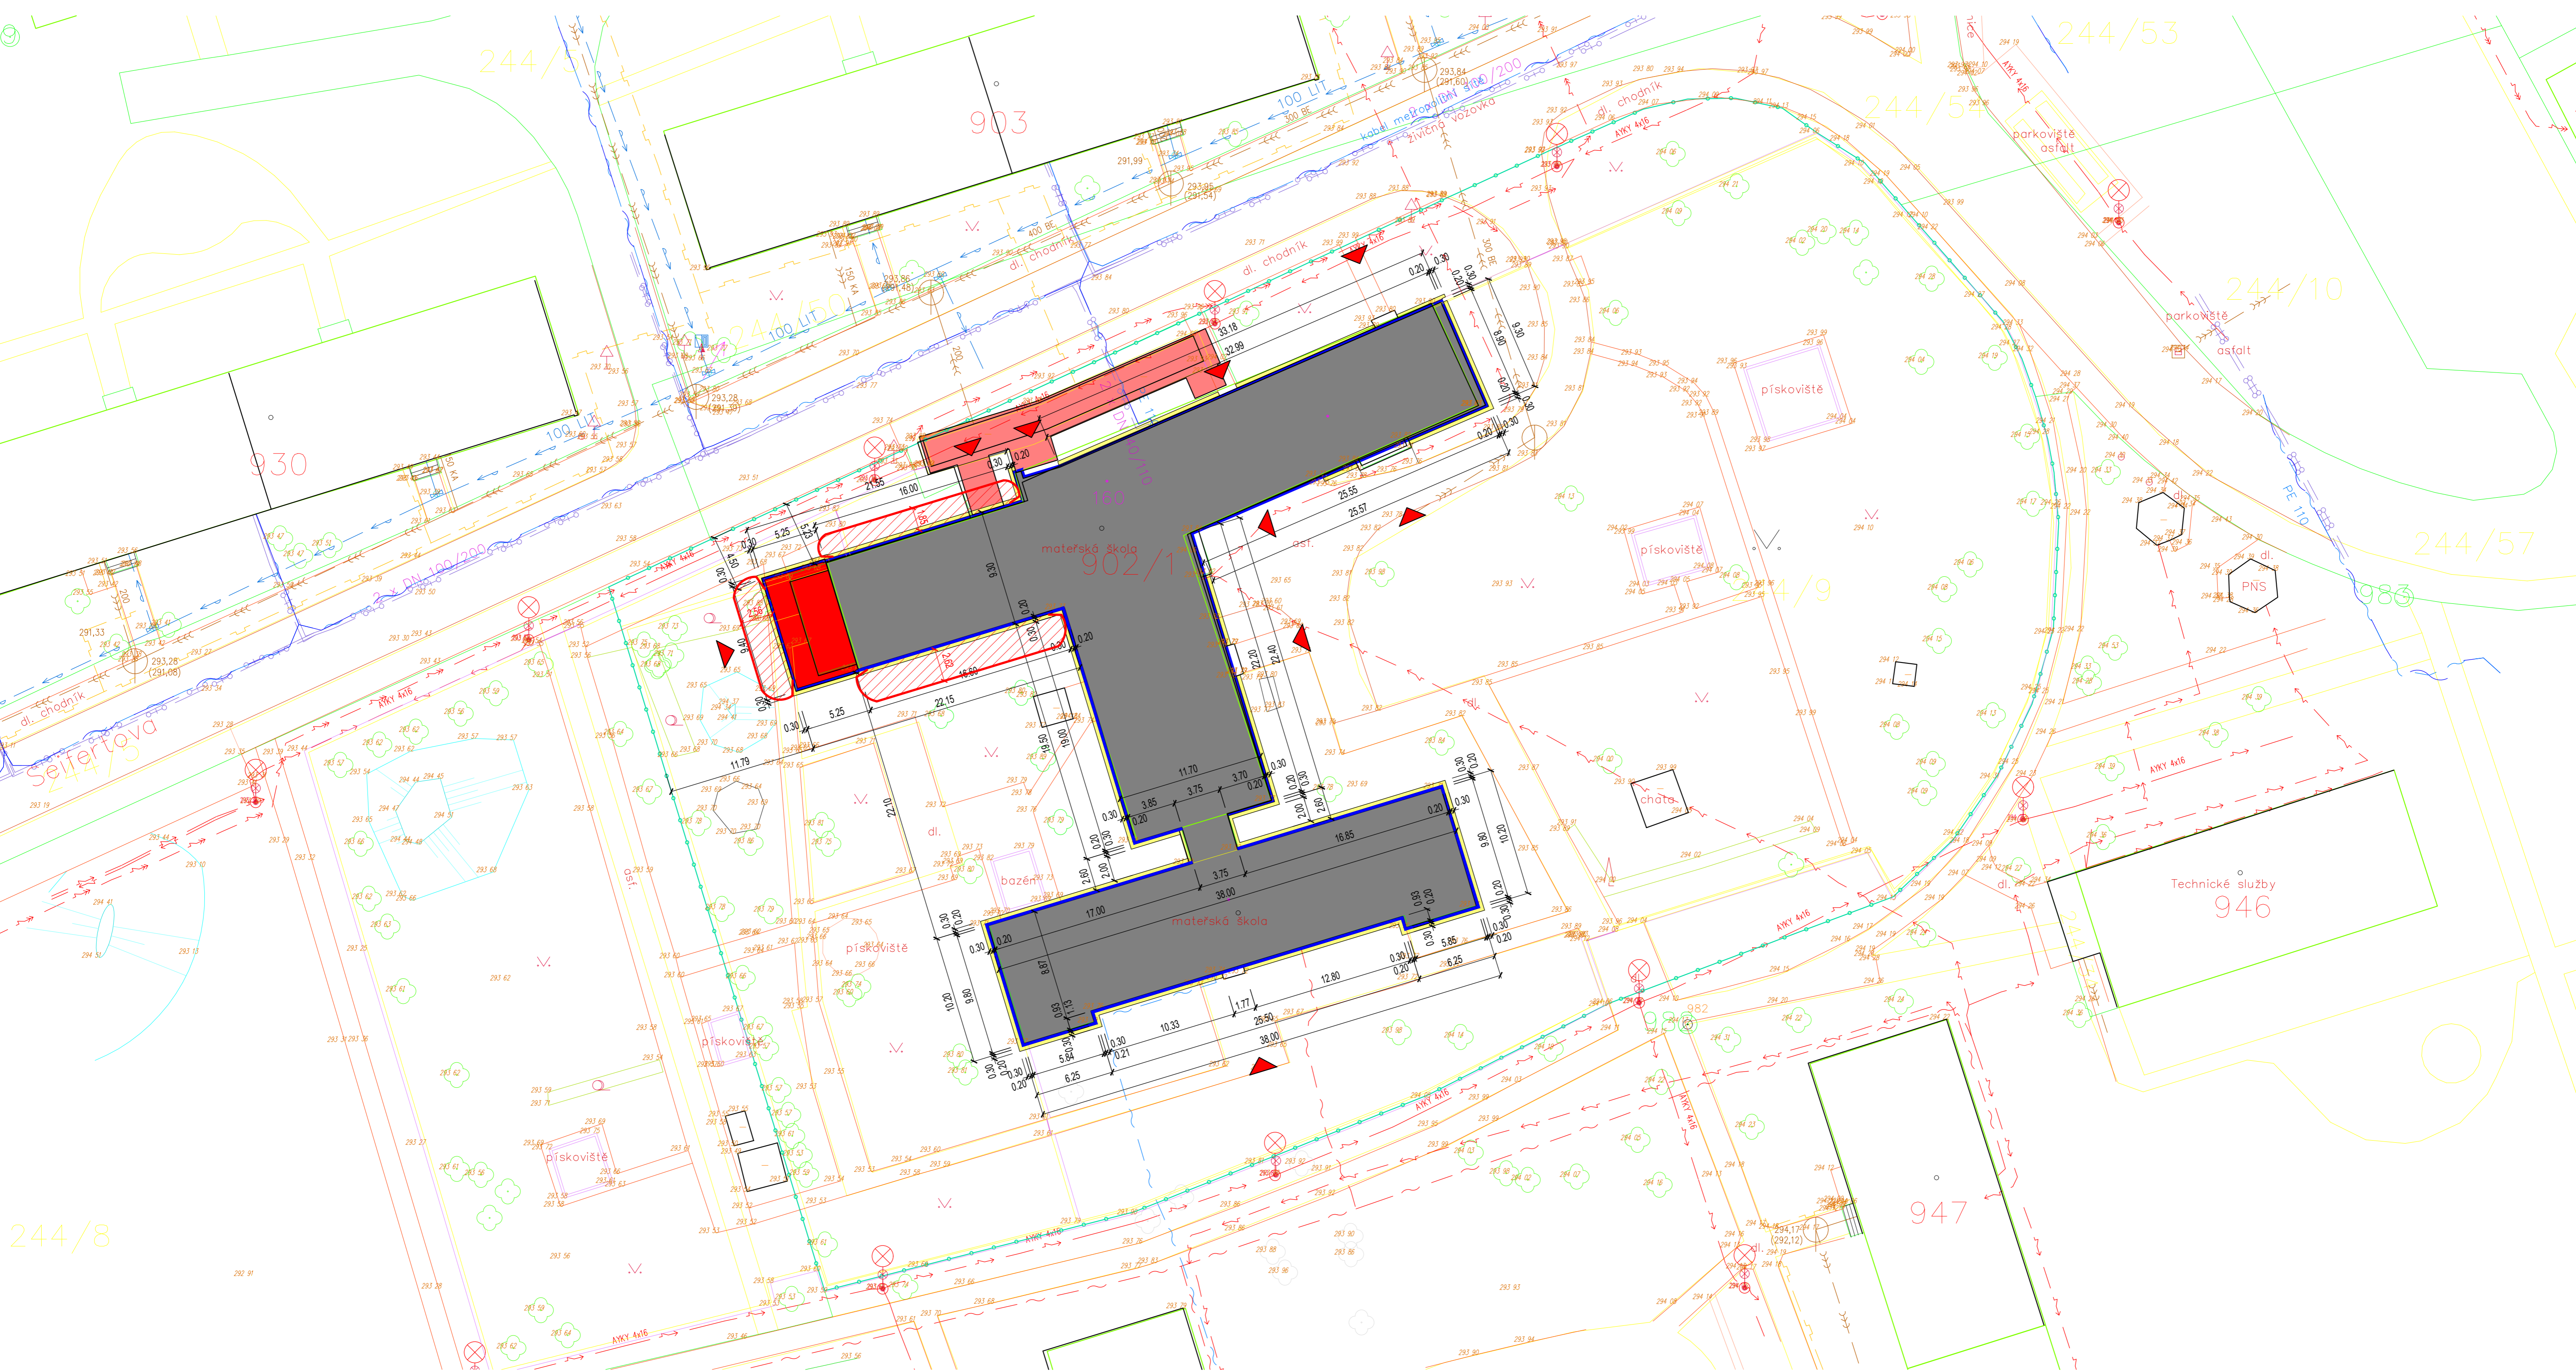


LEGENDA


- ZLEPŠENÍ TEPELNĚ–TECHNICKÝCH VLASTNOSTÍ OBVODOVÝCH KONSTRUKCÍ OBJEKTU MŠ SEIFERTOVA, NA POZEMKU parcel. č. st. 902/1 v k.ú. KRASNO NAD BEČVOU
- NOVÁ PŘÍSTAVBA MŠ SEIFERTOVA NA POZEMKU parcel. č. st. 902/1 a parcel. č. 244/9 v k.ú. KRASNO NAD BEČVOU
- OKAPOVÝ CHODNÍK Z PRÁNEHO ŘÍČNIHO KAČÍRKU LEMOVANÝ OBRUBNÍKY ABO 50/200/1000 mm
- STAVEBNÍ ÚPRAVY VSTUPNÍHO MODULU NA POZEMKU parcel. č. st. 902/1 v k.ú. KRASNO NAD BEČVOU
- POŽÁRNĚ NEBEZPEČNÝ PROSTOR

- KONTAKTNÍ ZATEPLOVACÍ SYSTÉM
- HRANICE POZEMKU MATEŘSKÉ ŠKOLY
- VSTUP DO OBJEKTU

LEGENDA STÁVAJÍCÍCH INŽENÝRSKÝCH SÍTÍ

- ČEZ Distribuce, a.s. – PODZEMNÍ VEDENÍ NN DO 1kV
- ČEZ Distribuce, a.s. – PODZEMNÍ VEDENÍ NN DO 35kV
- Vodovody a kanalizace Vsetín, a.s. – JEDNOTNÁ KANALIZACE
- Vodovody a kanalizace Vsetín, a.s. – VODOVOD
- GasNet, s.r.o. – STŘEDOTLAKÝ PLYNOVOD
- Česká telekomunikační infrastruktura a.s. – SÍŤ ELEKTRONICKÝCH KOMUNIKACÍ
- Optické síťe s.r.o. – METROPOLITNÍ DATOVÁ SÍŤ MĚSTA VALAŠSKÉ MEZIŘÍČI
- CZT Valašské Meziříčí s.r.o. – ZAŘÍZENÍ PRO ROZVOD TEPELNÉ ENERGIE

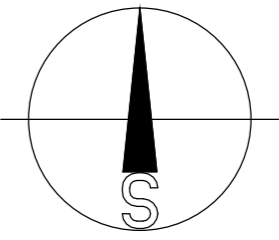

0,000 = 294,500 m.n.m. = 1 NP			
INFORMACE NA TOMTO VÝKRESĚ JSOU OCHRÁNĚNY AUTORSKÝM ZNAČENÍM A JEJICH DALŠÍ POUŽITÍ, ZMĚNY ČI OPRAVY JSOU BEZ PŘEDCHOZÍHO VYHODNĚNÍ AUTORSKÝCH PRÁV TRESTNÉ.			
Vypracoval	Ing. Petr KOSÍK	Acce	Investor
Přezkoumal	Ing. Radomír TYML	Zlepšení tepelně-technických vlastností obvodových konstrukcí objektu MŠ Seifertova	Město Valašské Meziříčí Náměstí 7, 757 01 Valašské Meziříčí
Schválil	Ing. Petr KOSÍK		
 Kouty 1413, 757 01 Valašské Meziříčí IČ: 05752671, DIČ: CZ05752671 info@tykoa.cz tel. 737 865 855, 777 989 929		Druh dokumentace	Status dokumentace
		C. SITUAČNÍ VÝKRESY	DOKUMENTACE PRO PROVÁDĚNÍ STAVBY
		Název dokumentu	Číslo zakázky
		KOORDINAČNÍ SITUAČNÍ VÝKRES	3217
		Měřítko 1:250	Kód dokumentace
		Index	Datum vydání
		-	2020-05
		Jazyk	Č. výkresu
		CS	C.3.