

MĚSTO VALAŠSKÉ MEZIŘÍČÍ  
REVITALIZACE NÁMĚSTÍ VE VALAŠSKÉM MEZIŘÍČÍ  
VZOROVÝ PŘÍČNÝ ŘEZ TRASA "A" 1:50

ŘEZ 8 km 0.08000 1:50

PLOCHY POJÍŽDĚNÉ TNV – CENTRÁLNÍ PLOCHA NÁMĚSTÍ

VELKOFORMÁTOVÁ ŽULOVÁ DLAŽBA	DL	100 mm	ČSN 73 6131
LOŽE, DRŤ 4/8	L	40 mm	ČSN 73 6126
KAMENIVO STMELENÉ CEMENTEM	SC C <sub>4/10</sub>	210 mm	ČSN EN 14277-1
ŠTĚRKODRŤ 0/32	ŠD <sub>A</sub>	100 mm	ČSN 73 6126
ŠTĚRKODRŤ 0/63	ŠD <sub>B</sub>	150 mm	ČSN 73 6126
GEOTEXTILIE 300 g/m <sup>2</sup>			
UPRAVENÁ ZHUTNĚNÁ PLAŇ MIN.		30 MPa	
CELKEM		600 mm	

PLOCHY POJÍŽDĚNÉ TNV – OBSLUŽNÁ KOMUNIKACE

ŽULOVÉ KOSTKY 80–120 mm	DL	100 mm	ČSN 73 6131
LOŽE, DRŤ 4/8	L	40 mm	ČSN 73 6126
KAMENIVO STMELENÉ CEMENTEM	SC C <sub>4/10</sub>	210 mm	ČSN EN 14277-1
ŠTĚRKODRŤ 0/32	ŠD <sub>A</sub>	100 mm	ČSN 73 6126
ŠTĚRKODRŤ 0/63	ŠD <sub>B</sub>	150 mm	ČSN 73 6126
GEOTEXTILIE 300 g/m <sup>2</sup>			
UPRAVENÁ ZHUTNĚNÁ PLAŇ MIN.		30 MPa	
CELKEM		600 mm	

CHODNÍKY – POCHOZÍ PLOCHY

ŠTÍPANÁ ŽULOVÁ KOSTKA	DL	50 mm	ČSN 73 6131
LOŽE, DRŤ 4/8	L	30 mm	ČSN 73 6126
ŠTĚRKODRŤ 0/32	min. ŠD <sub>A</sub>	100 mm	ČSN 73 6126
ŠTĚRKODRŤ 0/63	min. ŠD <sub>B</sub>	200 mm	ČSN 73 6126
UPRAVENÁ ZHUTNĚNÁ PLAŇ		30 MPa	
CELKEM		380 mm	

LEGENDA TYPŮ ČAR


- TERÉN
- UPRAV. TERÉN
- NIVELETA

KÓTY NIVELETY

KÓTY TERÉNU

SROVNÁVACÍ ROVINA: 302

STANIČENÍ

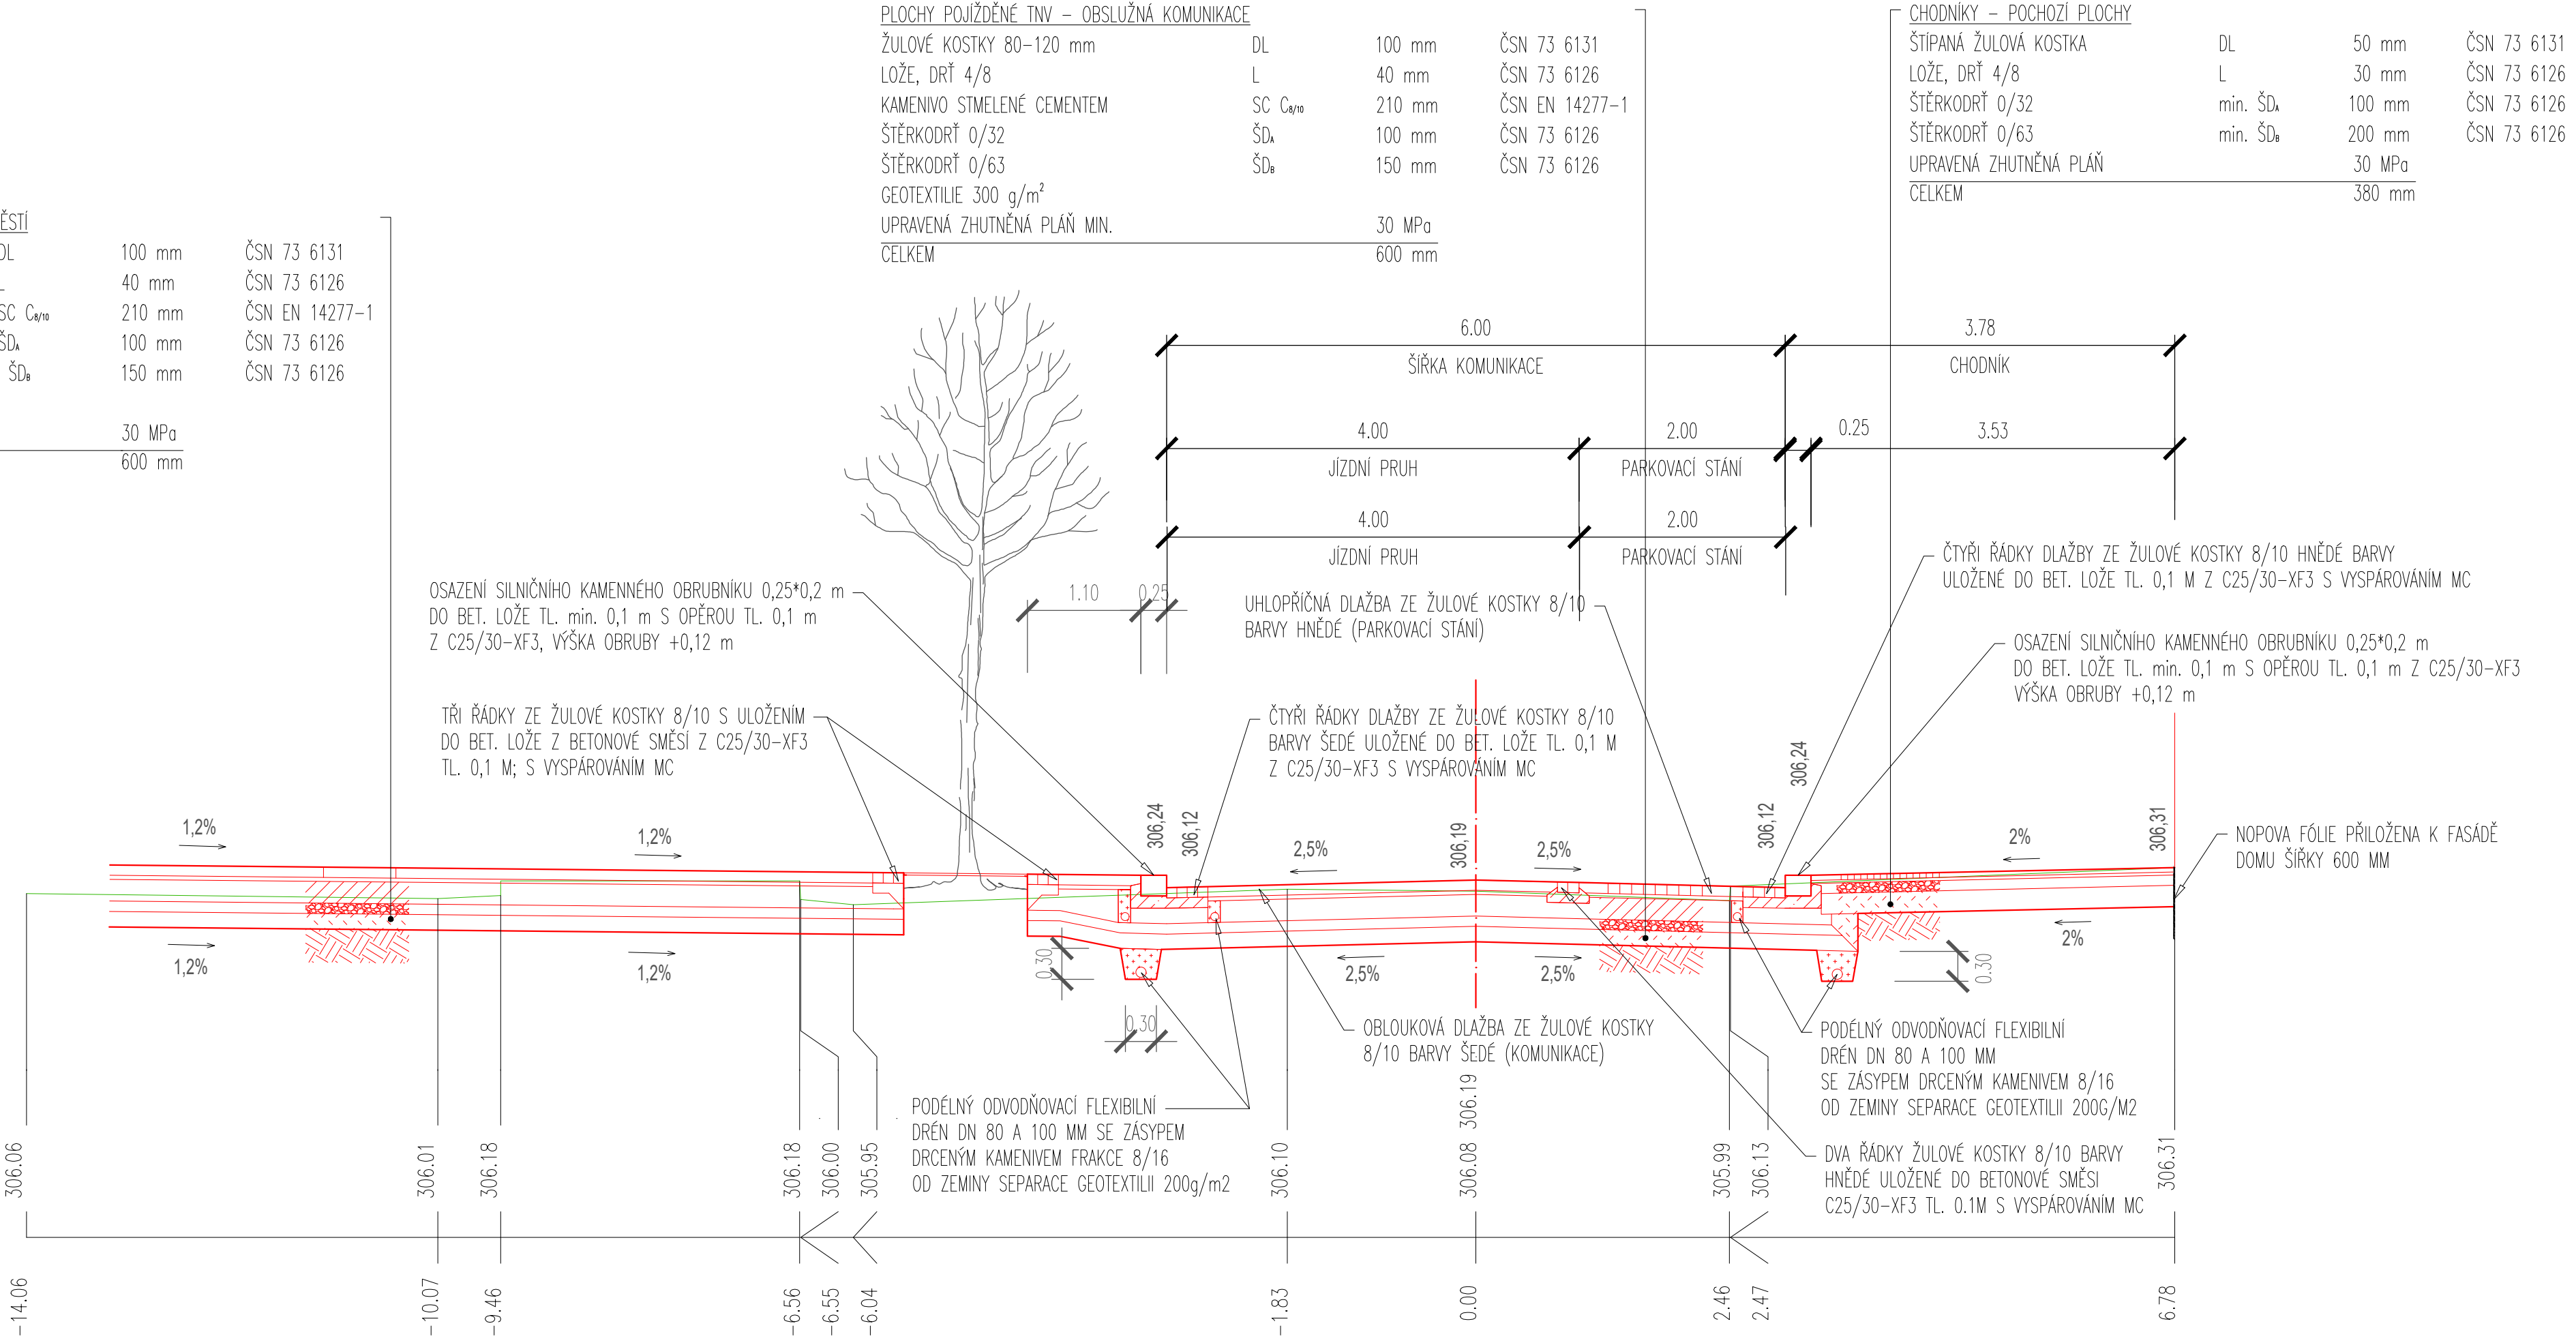

INFORMACE NA TOMTO VÝKRESE JSOU CHRÁNĚNY AUTORSKÝM ZÁKONEM A JEJICH DALŠÍ POUŽITÍ, ZMĚNY ČI ÚPRAVY JSOU BEZ PŘEDCHOZÍHO VYROVNÁNÍ AUTORSKÝCH PRÁV TRESTNÉ.

Vypracoval <b>Ivan TOMEK</b>	Akce <b>REVITALIZACE NÁMĚSTÍ VE VALAŠSKÉM MEZIŘÍČÍ</b> <b>KATASTRÁLNÍ ÚZEMÍ VALAŠSKÉ MEZIŘÍČÍ - MĚSTO</b>	Investor <b>Město Valašské Meziříčí</b> Náměstí 7, 757 01 Valašské Meziříčí
Přezkoumal <b>Ing.arch. KOŠÍKOVÁ Martina</b>		
Schválil <b>Ivan TOMEK</b>		
<b>360 DEGREES CONSTRUCT</b> Hemy 914 757 01 Valašské Meziříčí IČO:64088545 360dc@360dc.cz, www.360dc.cz	Druh dokumentace <b>D.1.1.1 KOMUNIKACE A CHODNÍKY SO 100</b>	Status dokumentace <b>DPS</b>
	Název dokumentu <b>VZOROVÝ PŘÍČNÝ ŘEZ TRASY "A"</b> Měřítko 1:50	Číslo zakázky <b>3016</b> Kód dokumentace <b>2016-3016</b> Index <b>-</b> Datum vydání <b>2020-11</b> Č. výkresu <b>D.1.1.2.3.1</b>