


PŘÍPOJKA KANALIZACE - PODÉLNÝ PROFIL



MĚŘÍTKO 1:100

ČÍSLO PARCELY-NÁZEV ULICE  
DRUH POVrchU  
VZÁLENOST LOMOVÝCH BODŮ  
OZNAČENÍ LOMOVÝCH BODŮ

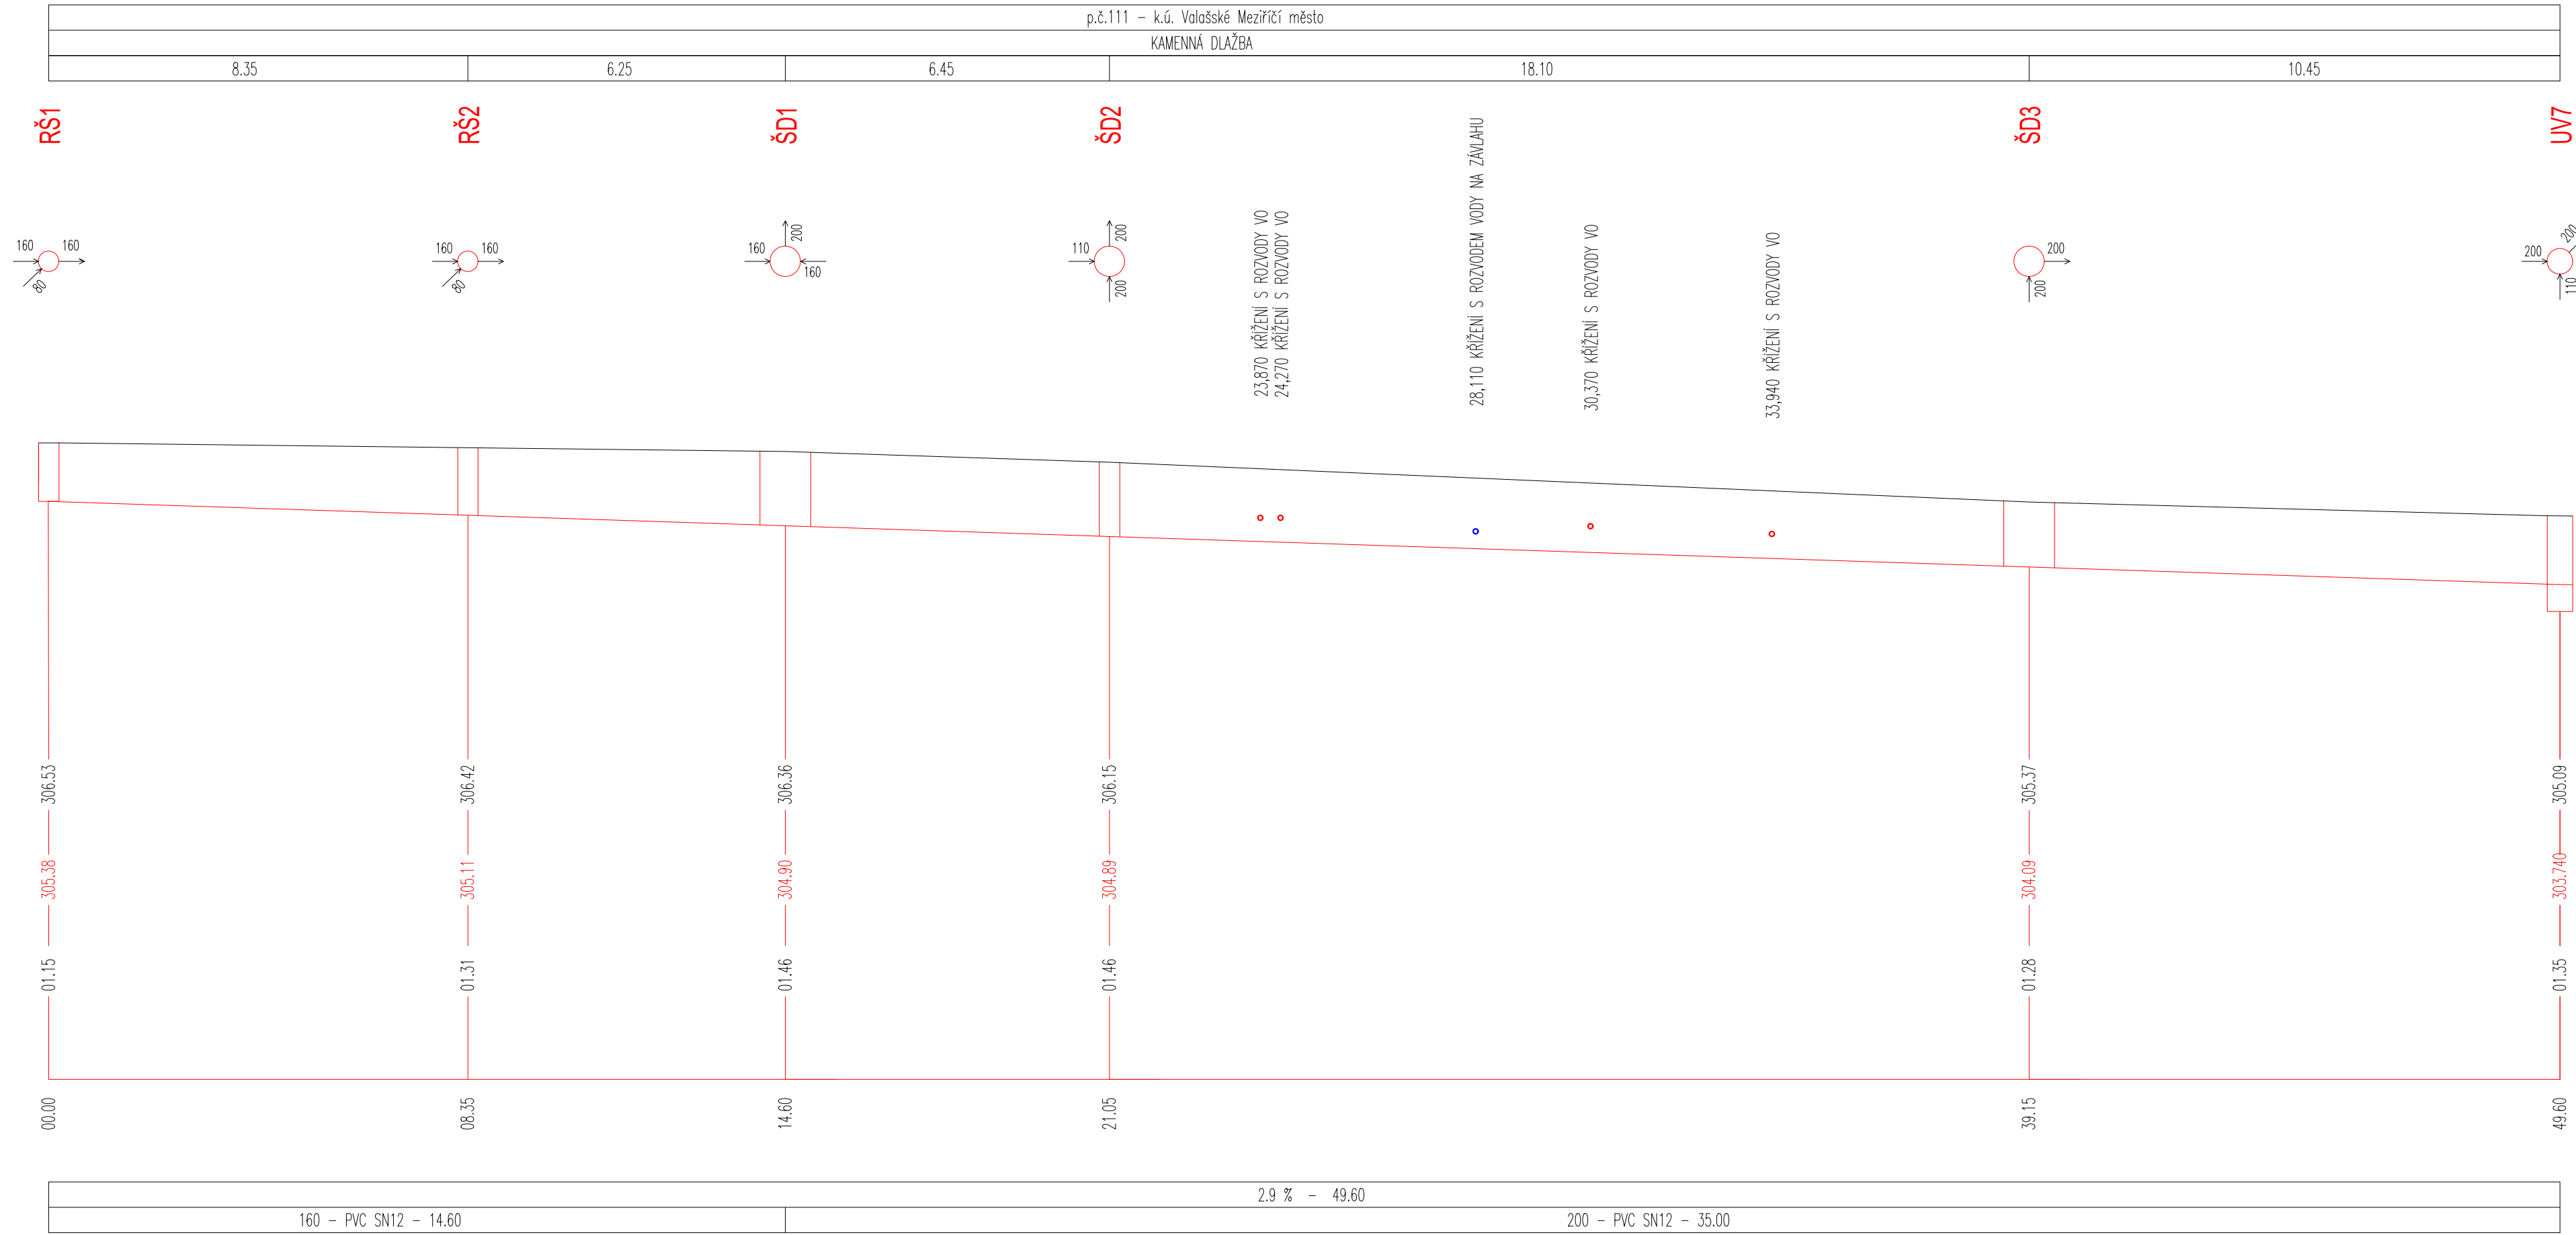

LEGENDA A POPIS


- RŠ REVIZNÍ KRUHOVÁ ŠACHTA Z POLYPROPYLENU DN 315 S KULATÝM LITINOVÝM POKLOPEM PRO ZATÍŽENÍ D400, NÁPOJENÍ DO ŠACHTOVÉHO DNA
- ŠD ŠACHTA DEŠŤOVÁ KRUHOVÁ Z POLYPROPYLENU DN 600 S KULATÝM LITINOVÝM POKLOPEM PRO ZATÍŽENÍ D400, NÁPOJENÍ DO ŠACHTOVÉHO DNA
- UV ULIČNÍ VPUT S KALOVÝM KOŠEM A ŠACHTOVÝM DNEM S VÍTKOVOU LITINOVOU MŘÍŽÍ PRO ZATÍŽENÍ DN400 (ULIČNÍ VPUT JE SOUČÁSTÍ OBJEKTU SO 101 OBJEKTY POZEMNÍCH KOMUNIKACÍ)
- PLASTOVÉ POTRUBÍ DN 110, DN 160 A DN 200 SN 12 ULOŽENÉ VIZ DETAIL ULOŽENÍ
- PODSYP POTRUBÍ – LOŽE V TL. 100 MM ZE ŠTERKOPISKU
- OBSYP POTRUBÍ DRCENÉ KAMENIVO DK FRAKCE 8–16
- ZÁSPY RÝHY ŠTERKODRTI ŠD FRAKCE 0–32
- ZAKRESLENÉ INŽENÝRSKÉ SÍTĚ MAJÍ VE VÝKRESE POUZE INFORMATIVNÍ CHARAKTER
- UMÍSTĚNÍ, SMĚROVÉ VEDENÍ A HLoubKA ULOŽENÍ SÍTĚ JE ZAPOTŘEBÍ OVĚŘIT VYTÝČENÍM SÍTĚ ODBORNĚ ZPŮSOBILOU OSOBOU
- PŘI PRÁCI V OCHRANNÉM PÁSMU SÍTĚ JE ZAPOTŘEBÍ RESPEKTOVAT PODMINKY SPRÁVCŮ A UŽIVATELŮ SÍTĚ.

POLOŽKA A VÝSKOPIŠ ZAKRESLENÝCH SÍTÍ JE POUŽÍTE INFORMATIVNĚ. PŘED ZAHÁJENÍM STAVEBNÍCH PRACÍ NUTNO NECHAT SÉBĚ VYTÝPIT ODOBŘENÉ ZPŮSOBOU OSOBU. INFORMACE NA TOMTO VÝKRESU JSOU CHYBĚNĚ AUTORSKÝM ZÁKONEM A JEJICH DALŠÍ POUŽITÍ, ZMĚNY A ÚPRAVY JSOU BEZ PŘEDCHOZÍHO VYJÁDŘENÍ AUTORSKÝCH PRÁV TRESTNÉ.					
Výpracoval	Ivan TOMEK	Akce		Investor	Město Valašské Meziříčí
Prezkojrnal	Ing.arch. KOSÍKOVÁ Martina	REVITALIZACE NÁMĚSTÍ VE VALAŠSKÉM MEZÍŘÍČI		Náměstí 7, 757 01 Valašské Meziříčí	
Schválil	Ivan TOMEK	KATASTRÁLNÍ ÚZEMÍ VALAŠSKÉ MEZÍŘÍČI - MĚSTO			
  Hemy 914 757 01 Valašské Meziříčí IČO:64088545 360dc@360dc.cz, www.360dc.cz		Druh dokumentace		Status dokumentace	
		D.1.3.2 DEŠŤOVÁ KANALIZACE - SO 301		DPS	
		Název dokumentu		Číslo zakázky	Číslo dokumentace
				3016	
				Kód dokumentace	
		PODÉLNÝ PROFIL		2016-3016	
		Měřítko 1:100		Index	Číslo výkresu
				-	2020-11
					D.1.3.2.2.2

PŘÍPOJKA KANALIZACE - PODÉLNÝ PROFIL



MĚŘÍTKO 1:100

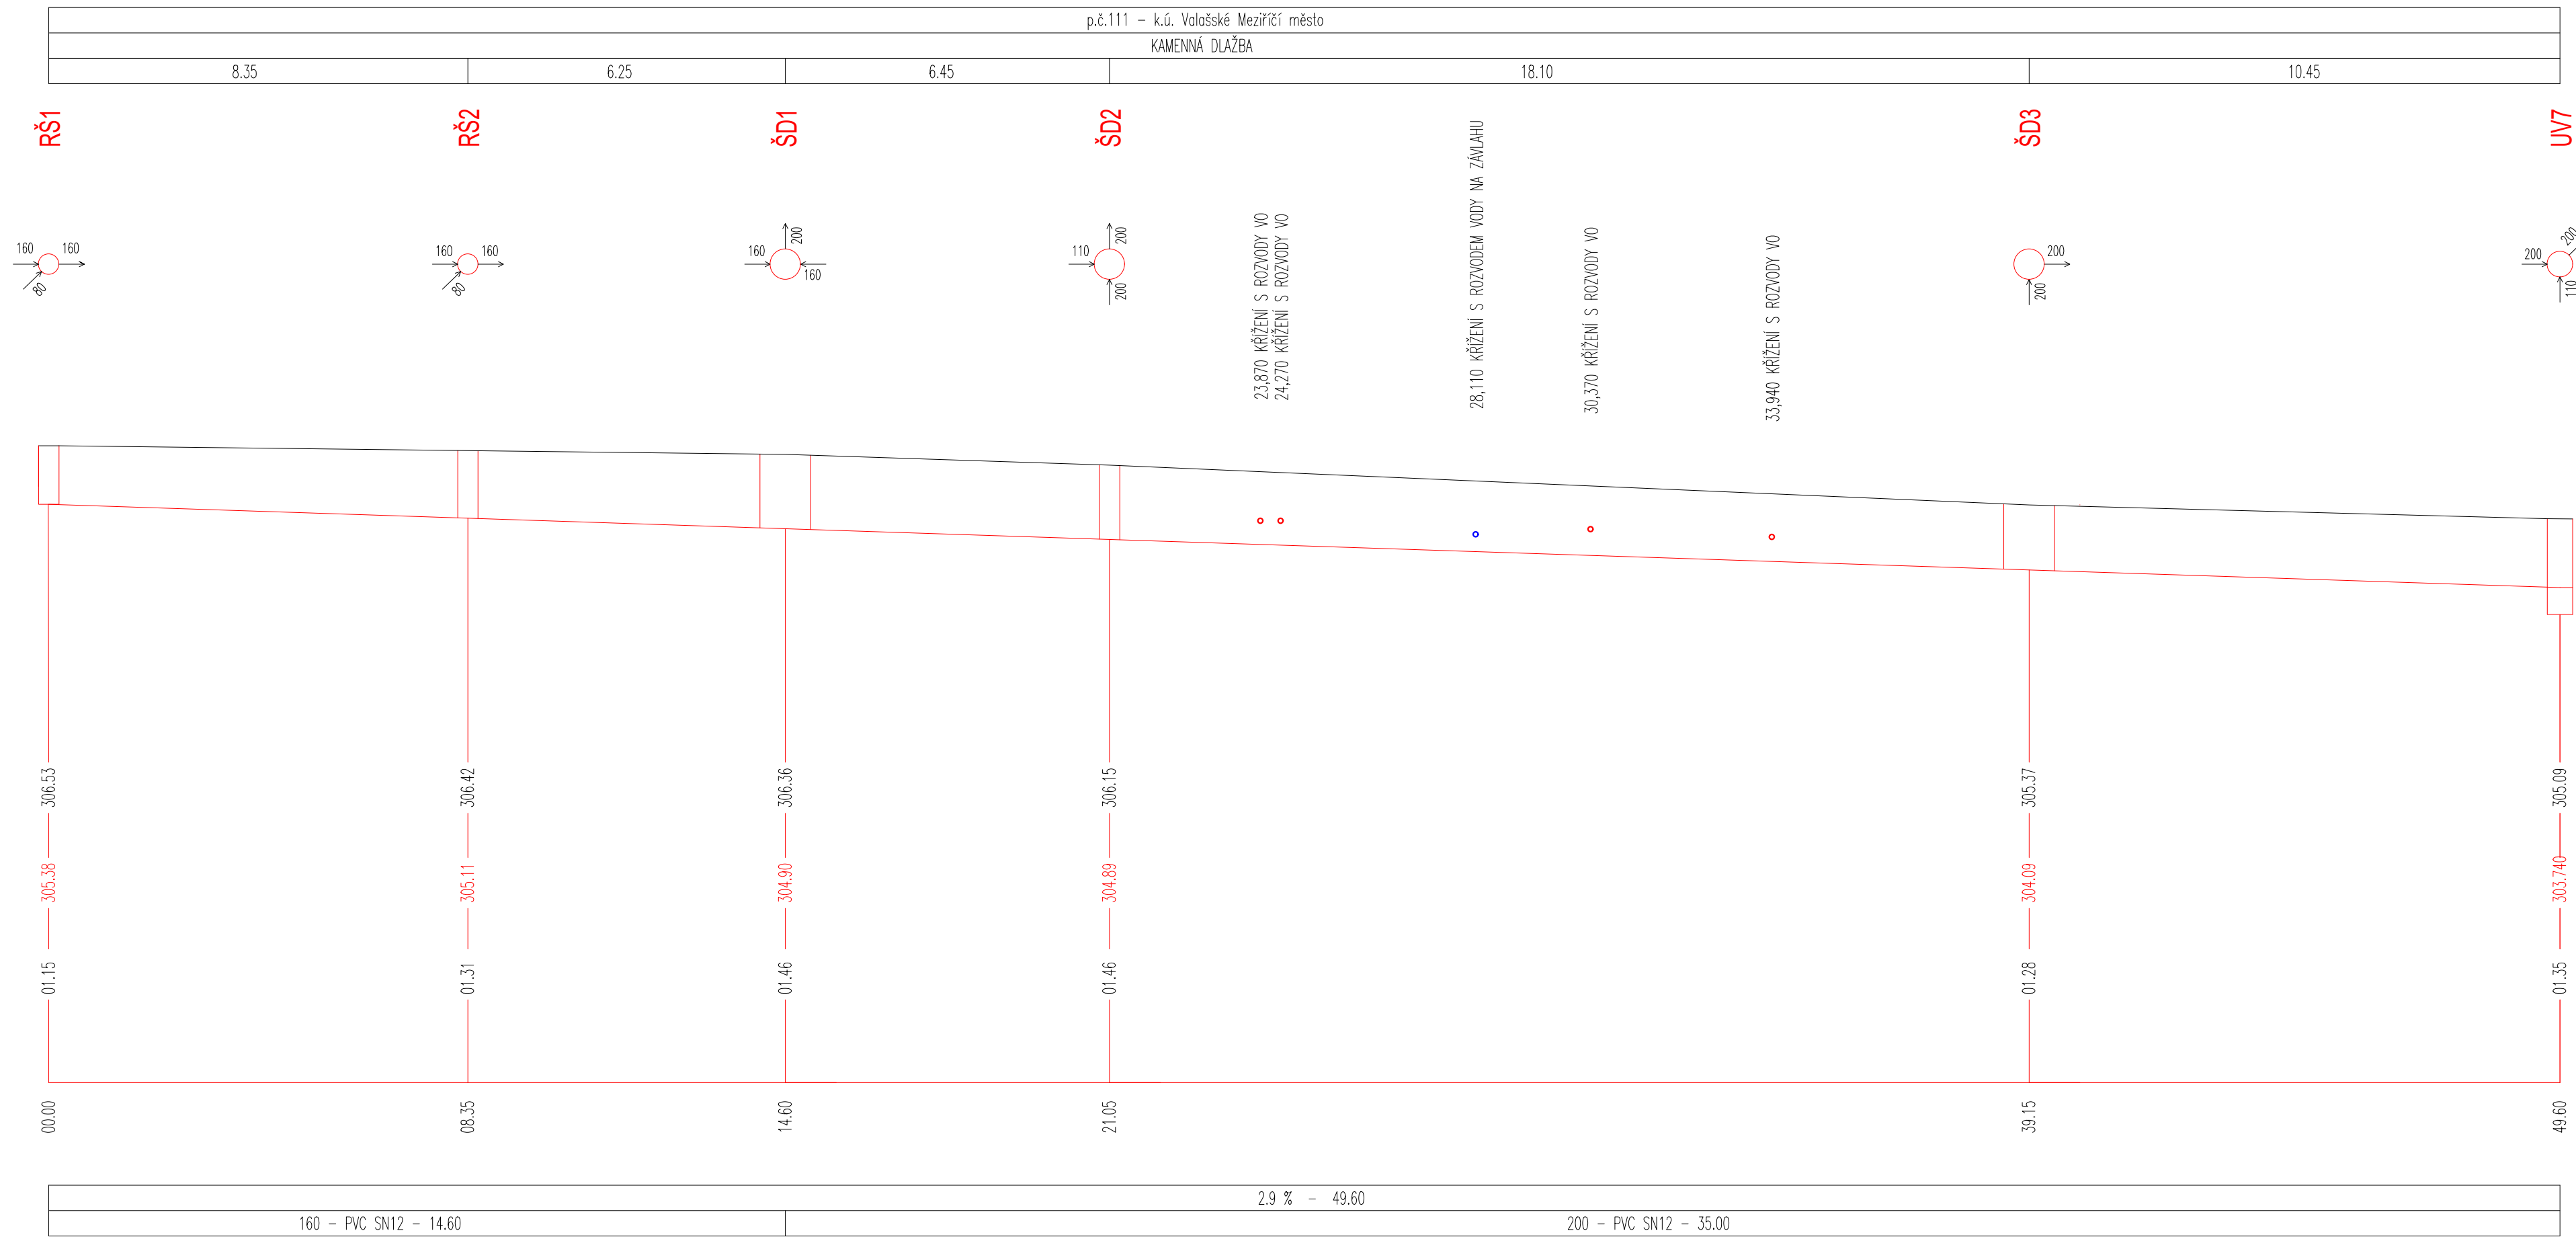ČÍSLO PARCELY-NÁZEV ULICE  
DRUH POVrchU  
VZÁLENOST LOMOVÝCH BODŮ  
OZNAČENÍ LOMOVÝCH BODŮ



LEGENDA A POPIS

- RŠ REVIZNÍ KRUHOVÁ ŠACHTA Z POLYPROPYLENU DN 315 S KULATÝM LITINOVÝM POKLOPEM PRO ZATÍŽENÍ D400, NÁPOJENÍ DO ŠACHTOVÉHO DNA
- ŠD ŠACHTA DEŠŤOVÁ KRUHOVÁ Z POLYPROPYLENU DN 600 S KULATÝM LITINOVÝM POKLOPEM PRO ZATÍŽENÍ D400, NÁPOJENÍ DO ŠACHTOVÉHO DNA
- UV ULIČNÍ VPUT S KALOVÝM KOŠEM A ŠACHTOVÝM DNEM S VÍTKOVOU LITINOVOU MŘÍŽÍ PRO ZATÍŽENÍ DN400 (ULIČNÍ VPUT JE SOUČÁSTÍ OBJEKTU SO 101 OBJEKTY POZEMNÍCH KOMUNIKACÍ)
- PLASTOVÉ POTRUBÍ DN 110, DN 160 A DN 200 SN 12 ULOŽENÉ VIZ DETAIL ULOŽENÍ
- PODSYP POTRUBÍ – LOŽE V TL. 100 MM ZE ŠTERKOPISKU
- OBSYP POTRUBÍ DRCENÉ KAMENIVO DK FRAKCE 8–16
- ZÁSPY RÝHY ŠTERKODRTI ŠD FRAKCE 0–32
- ZAKRESLENÉ INŽENÝRSKÉ SÍTĚ MAJÍ VE VÝKRESE POUZE INFORMATIVNÍ CHARAKTER
- UMÍSTĚNÍ, SMĚROVÉ VEDENÍ A HLoubKA ULOŽENÍ SÍTĚ JE ZAPOTŘEBÍ OVĚŘIT VYTÝČENÍM SÍTĚ ODBORNĚ ZPŮSOBILOU OSOBOU
- PŘI PRÁCI V OCHRANNÉM PÁSMU SÍTĚ JE ZAPOTŘEBÍ RESPEKTOVAT PODMINKY SPRÁVCŮ A UŽIVATELŮ SÍTĚ.

POLOŽKA A VÝSKOPIŠ ZAKRESLENÝCH SÍTÍ JE POUŽÍTE INFORMATIVNĚ. PŘED ZAHÁJENÍM STAVEBNÍCH PRACÍ NUTNO NECHAT SÍT VYTÝPIT OBOŘNĚ ZPŮSOBLOU OSOBU. INFORMACE NA TOMTO VÝKRESU JSOU CHYBĚNĚ AUTORSKÝM ZÁKONEM A JEJICH DALŠÍ POUŽITÍ, ZMĚNY A ÚPRAVY JSOU BEZ PŘEDCHOZÍHO VYHODNOCENÍ AUTORSKÝCH PRÁV TRESTNĚ ZAPRAVĚNÉ.						
Výpracoval	Ivan TOMEK	Akce	Investor			
Prezkojrnal	Ing.arch. KOSÍKOVÁ Martina	REVITALIZACE NÁMĚSTÍ VE VALAŠSKÉM MEZÍŘÍČI		Město Valašské Meziříčí		
Schválil	Ivan TOMEK	KATASTRÁLNÍ ÚZEMÍ VALAŠSKÉ MEZÍŘÍČI - MĚSTO		Náměstí 7, 757 01 Valašské Meziříčí		
 Hemy 914 757 01 Valašské Meziříčí IČO:64088545 360dc@360dc.cz, www.360dc.cz		Druh dokumentace	Status dokumentace			
		D.1.3.2 DEŠŤOVÁ KANALIZACE - SO 301		DPS		
		Název dokumentu	Číslo zakázky	Číslo dokumentace		
			3016			
		Kód dokumentace	2016-3016			
		PODÉLNÝ PROFIL				
		Měřítko 1:100				
		Index	Datum vydání	Číslo výkresu		
		-	2020-11	D.1.3.2.2.2		