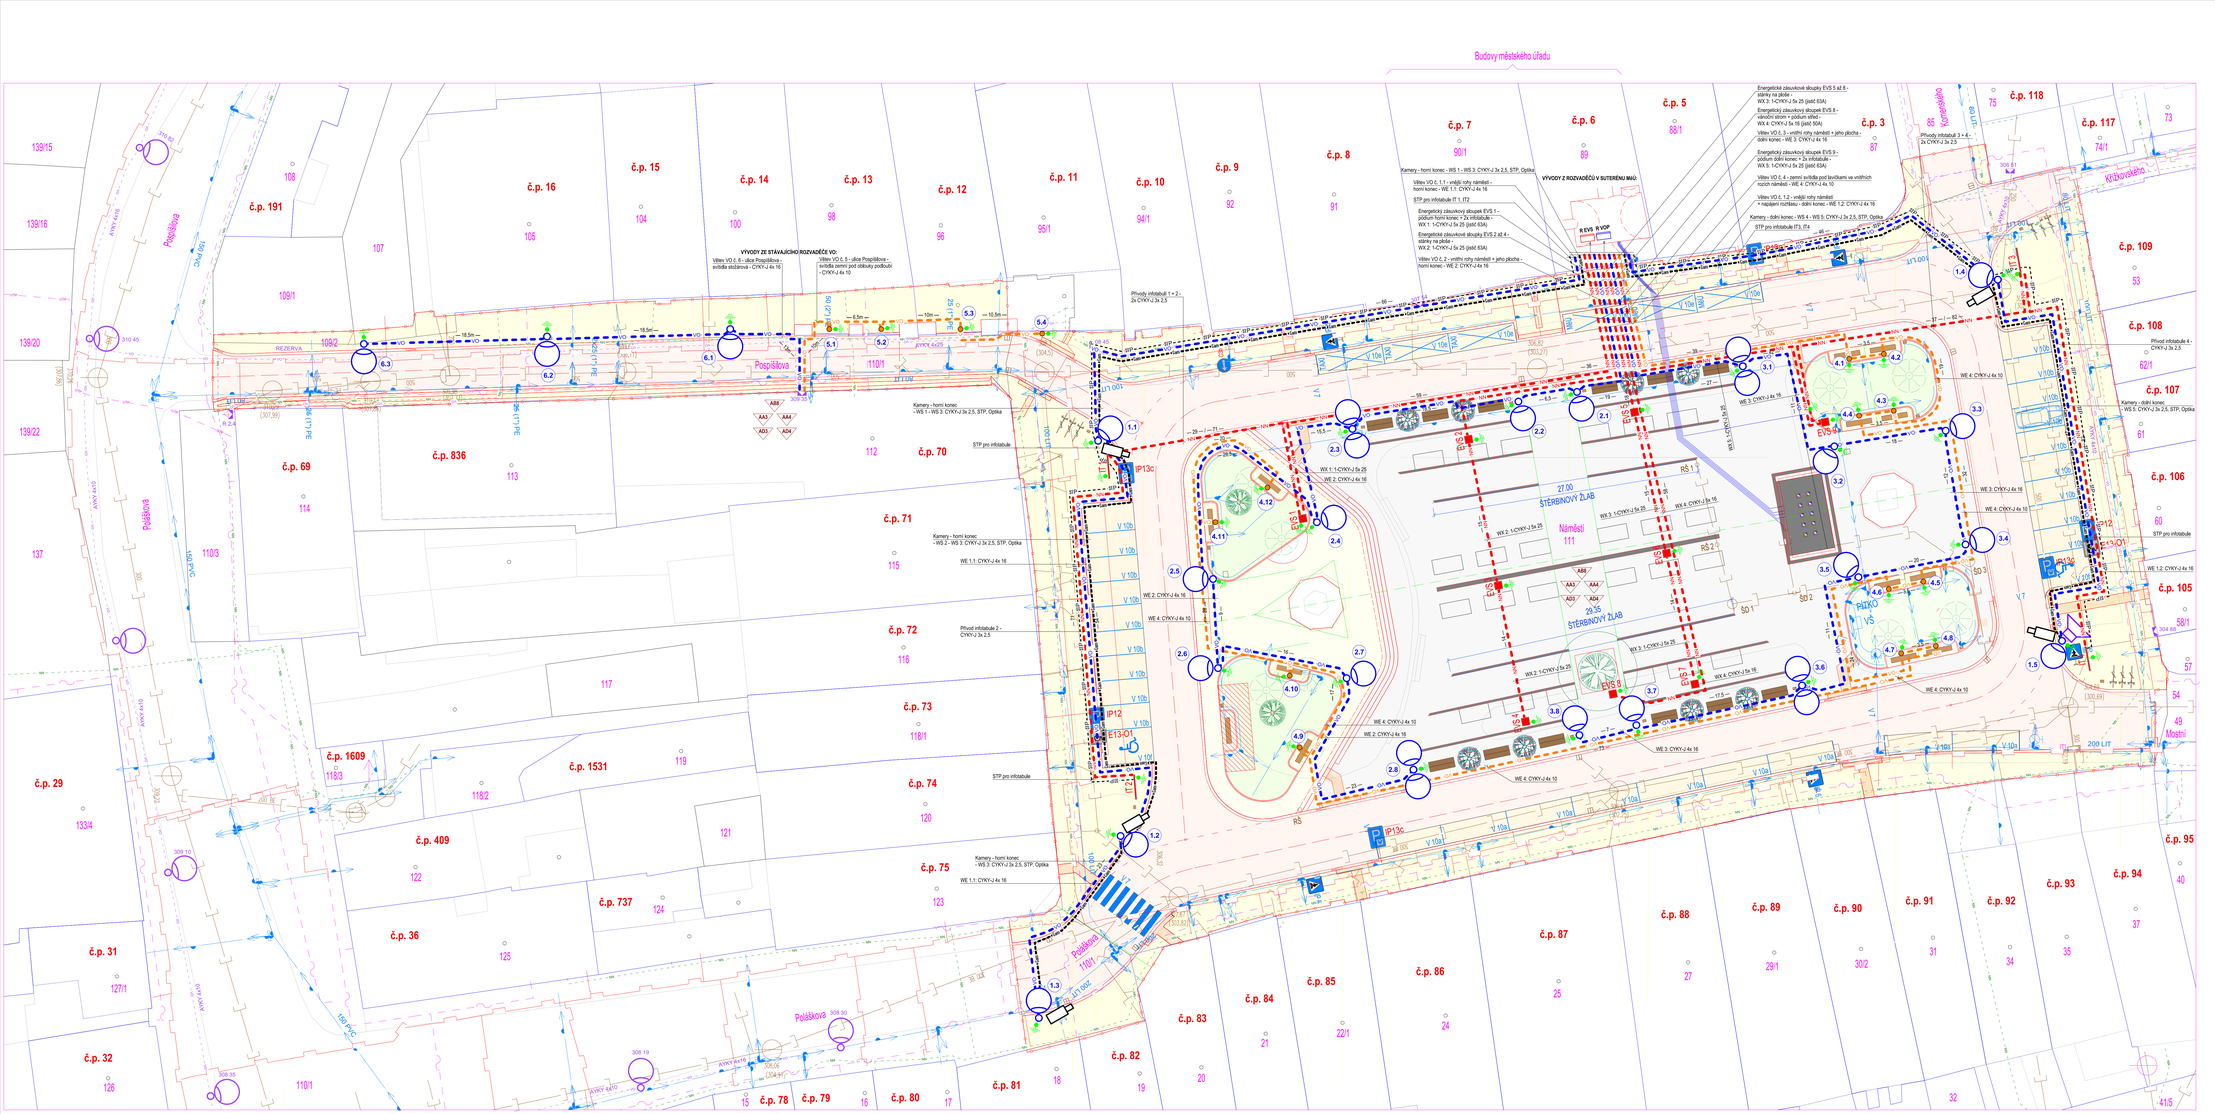
Budovy městského úřadu
Masarykovo
Křižíkovského
Poděbradova
Pospíšilova
Poláškova
Náměstí 111
ŠTĚRBINOVÝ ŽLAB
27.00
29.35
PATKO
VS
RS 1
RS 2
SO 1
SO 2
SO 3
EVS 8
IP13c
IP12
E13-O1
IT 3
IT 4
