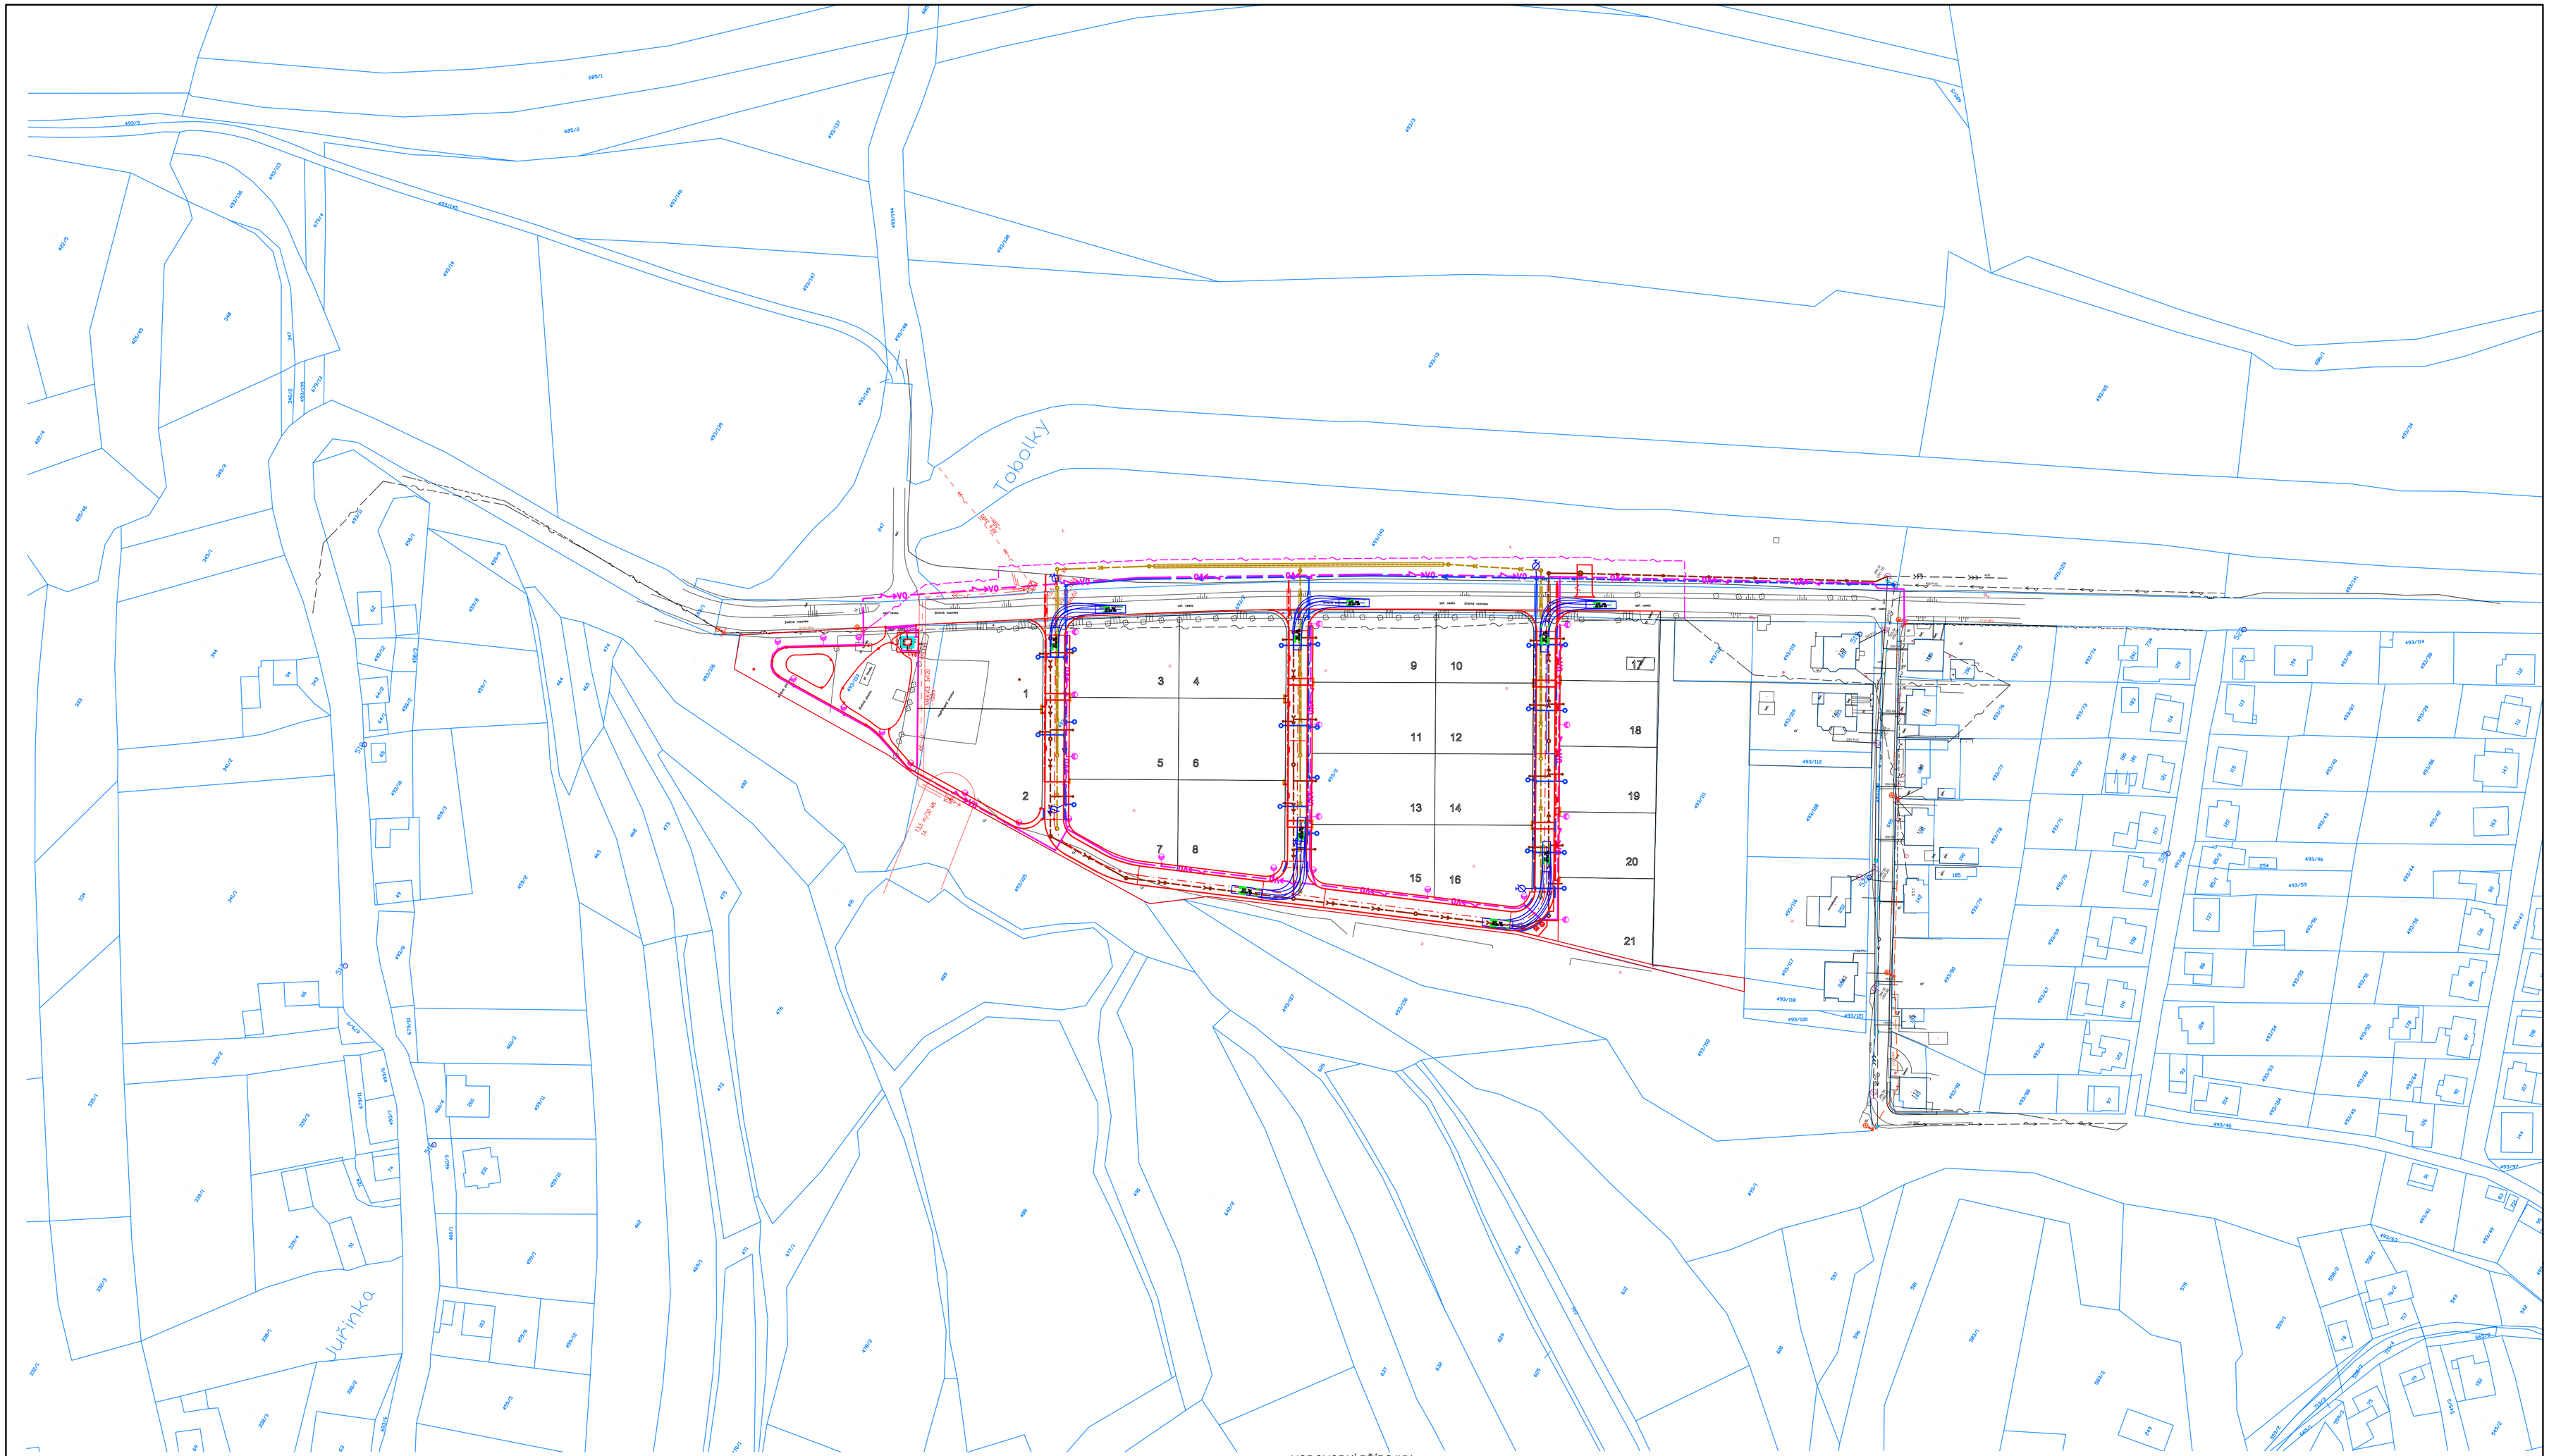

LOKALIZACE:

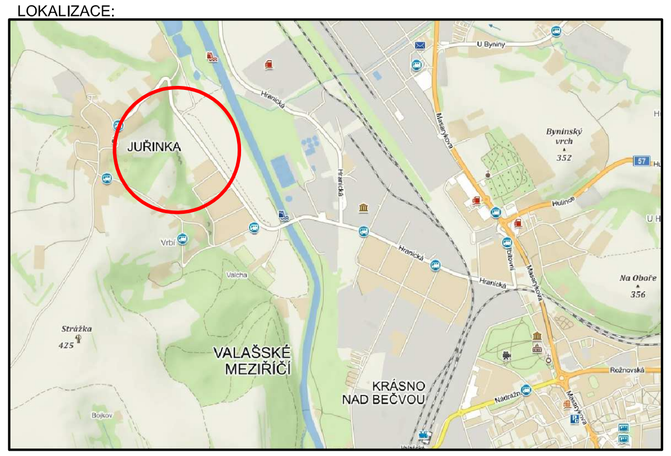

SAMOSTATNÁ STAVBA PŘELOŽEK
PŘELOŽKA KABELU CETIN
PŘELOŽKA KABELU ČEZ

LEGENDA INŽENÝRSKÝCH SÍTÍ		LEGENDA SYMBOLŮ	
	PLYNOVOD STL		VODOVODNÍ ŠOUPĚ
	KANALIZACE DEŠŤOVÁ PODZEMNÍ		HYDRANT
	KANALIZACE SPLAŠKOVÁ PODZEMNÍ		HLAVNÍ UZÁVĚR PLYNU
	VODOVOD		ODVODŇOVAČ
	KABELOVÉ VEDENÍ NN NADZEMNÍ		ZEMNÍ UZÁVĚR ŠZ
	KABELOVÉ VEDENÍ NN PODZEMNÍ		VEŘEJNÉ OSVĚTLENÍ
	SDĚLOVACÍ VEDENÍ		KANALIZAČNÍ ŠACHTA
	VEŘEJNÉ OSVĚTLENÍ		ULIČNÍ VPUSŤ
	VYZNAČENÍ HRANICE STAVENIŠTĚ		

VODOVODNÍ PŘÍPOJKY
KANALIZAČNÍ PŘÍPOJKY
PŘÍPOJKY PLYNU
VEŘEJNÉ OSVĚTLENÍ - LED SVÍTIDLO

POZN.:

PŘEDNOST V JÍZDĚ V MÍSTĚ NAPOJENÍ NA MÍSTNÍ KOMUNIKACI JE UPRAVENA SVISLÝM DOPRAVNÍM ZNAČENÍM P 6
V MÍSTĚ NAPOJENÍ JSOU ROZHLEDOVÉ POMĚRY POSOUZENY DLE ČSN 73 6102 PRO VSTUPNÍ NÁVRHOVÉ PARAMETRY:

USPOŘÁDÁNÍ:	B
SKUPINA VOZIDEL:	2
TYP PŘÍČNÉHO USPOŘÁDÁNÍ:	a
DOVOLENÁ RYCHLOST:	30 km/hod

LEGENDA PROJEKTOVANÝCH OBJEKTŮ	
SO 01 PŘÍPRAVA ÚZEMÍ	
SO 02 KOMUNIKACE A ZPEVNĚNÉ PLOCHY	
SO 03 VODOVODNÍ ŘÁD	
SO 04 KANALIZACE SPLAŠKOVÁ	
SO 05 KANALIZACE DEŠŤOVÁ	
SO 06 ROZVOD PLYNOVODU	
SO 07 VEŘEJNÉ OSVĚTLENÍ	
SO 08 DĚTSKÉ HŘIŠTĚ	

HRANICE PARCEL
413/18 PARCELNÍ ČÍSLO
385,00 STÁVAJÍCÍ VÝŠKOVÁ KÓTA
385,00 ÚP - VÝŠKOVÁ KÓTA
OBRYS ROZHLEDOVÉHO TROJÚHELNÍKU U SJEZDU NA KOMUNIKACI

PROJEKTANT PROFESE	ODP. PROJEKTANT STAVBY:	VYPRACOVAL :	KONTROLOVAL :
ING. Arch. JOSEF MRÁZEK	Ing. Jan HLADIŠ	Ing. Jan HLADIŠ	Ing. Jan HLADIŠ
KRAJ : ZLÍNSKÝ		OBEC : VALAŠSKÉ MEZIŘÍČÍ	
INVESTOR : MĚSTO VALAŠSKÉ MEZIŘÍČÍ			

stavba :
TECHNICKÁ INFRASTRUKTURA PRO PLOCHU BYDLENÍ V K.Ú. JUŘINKA

oddíl : C - SITUACE STAVEBNÍ ČÁST

obsah : SITUAČNÍ VÝKRES ŠIRŠÍCH VZTAHŮ

Ing. Jan Hladiš
Vodohospodářské a dopravní stavby
Holešov. nám. Svobody 1317/19,
IČ: 04283821
JHL

DATUM	03/2021
FORMÁT	84 (A1)
STUPEŇ	DPS
měřítko :	číslo výkresu :
1:1000	C.1